


Инв. № подл. Подпись и дата Взам. инв. №

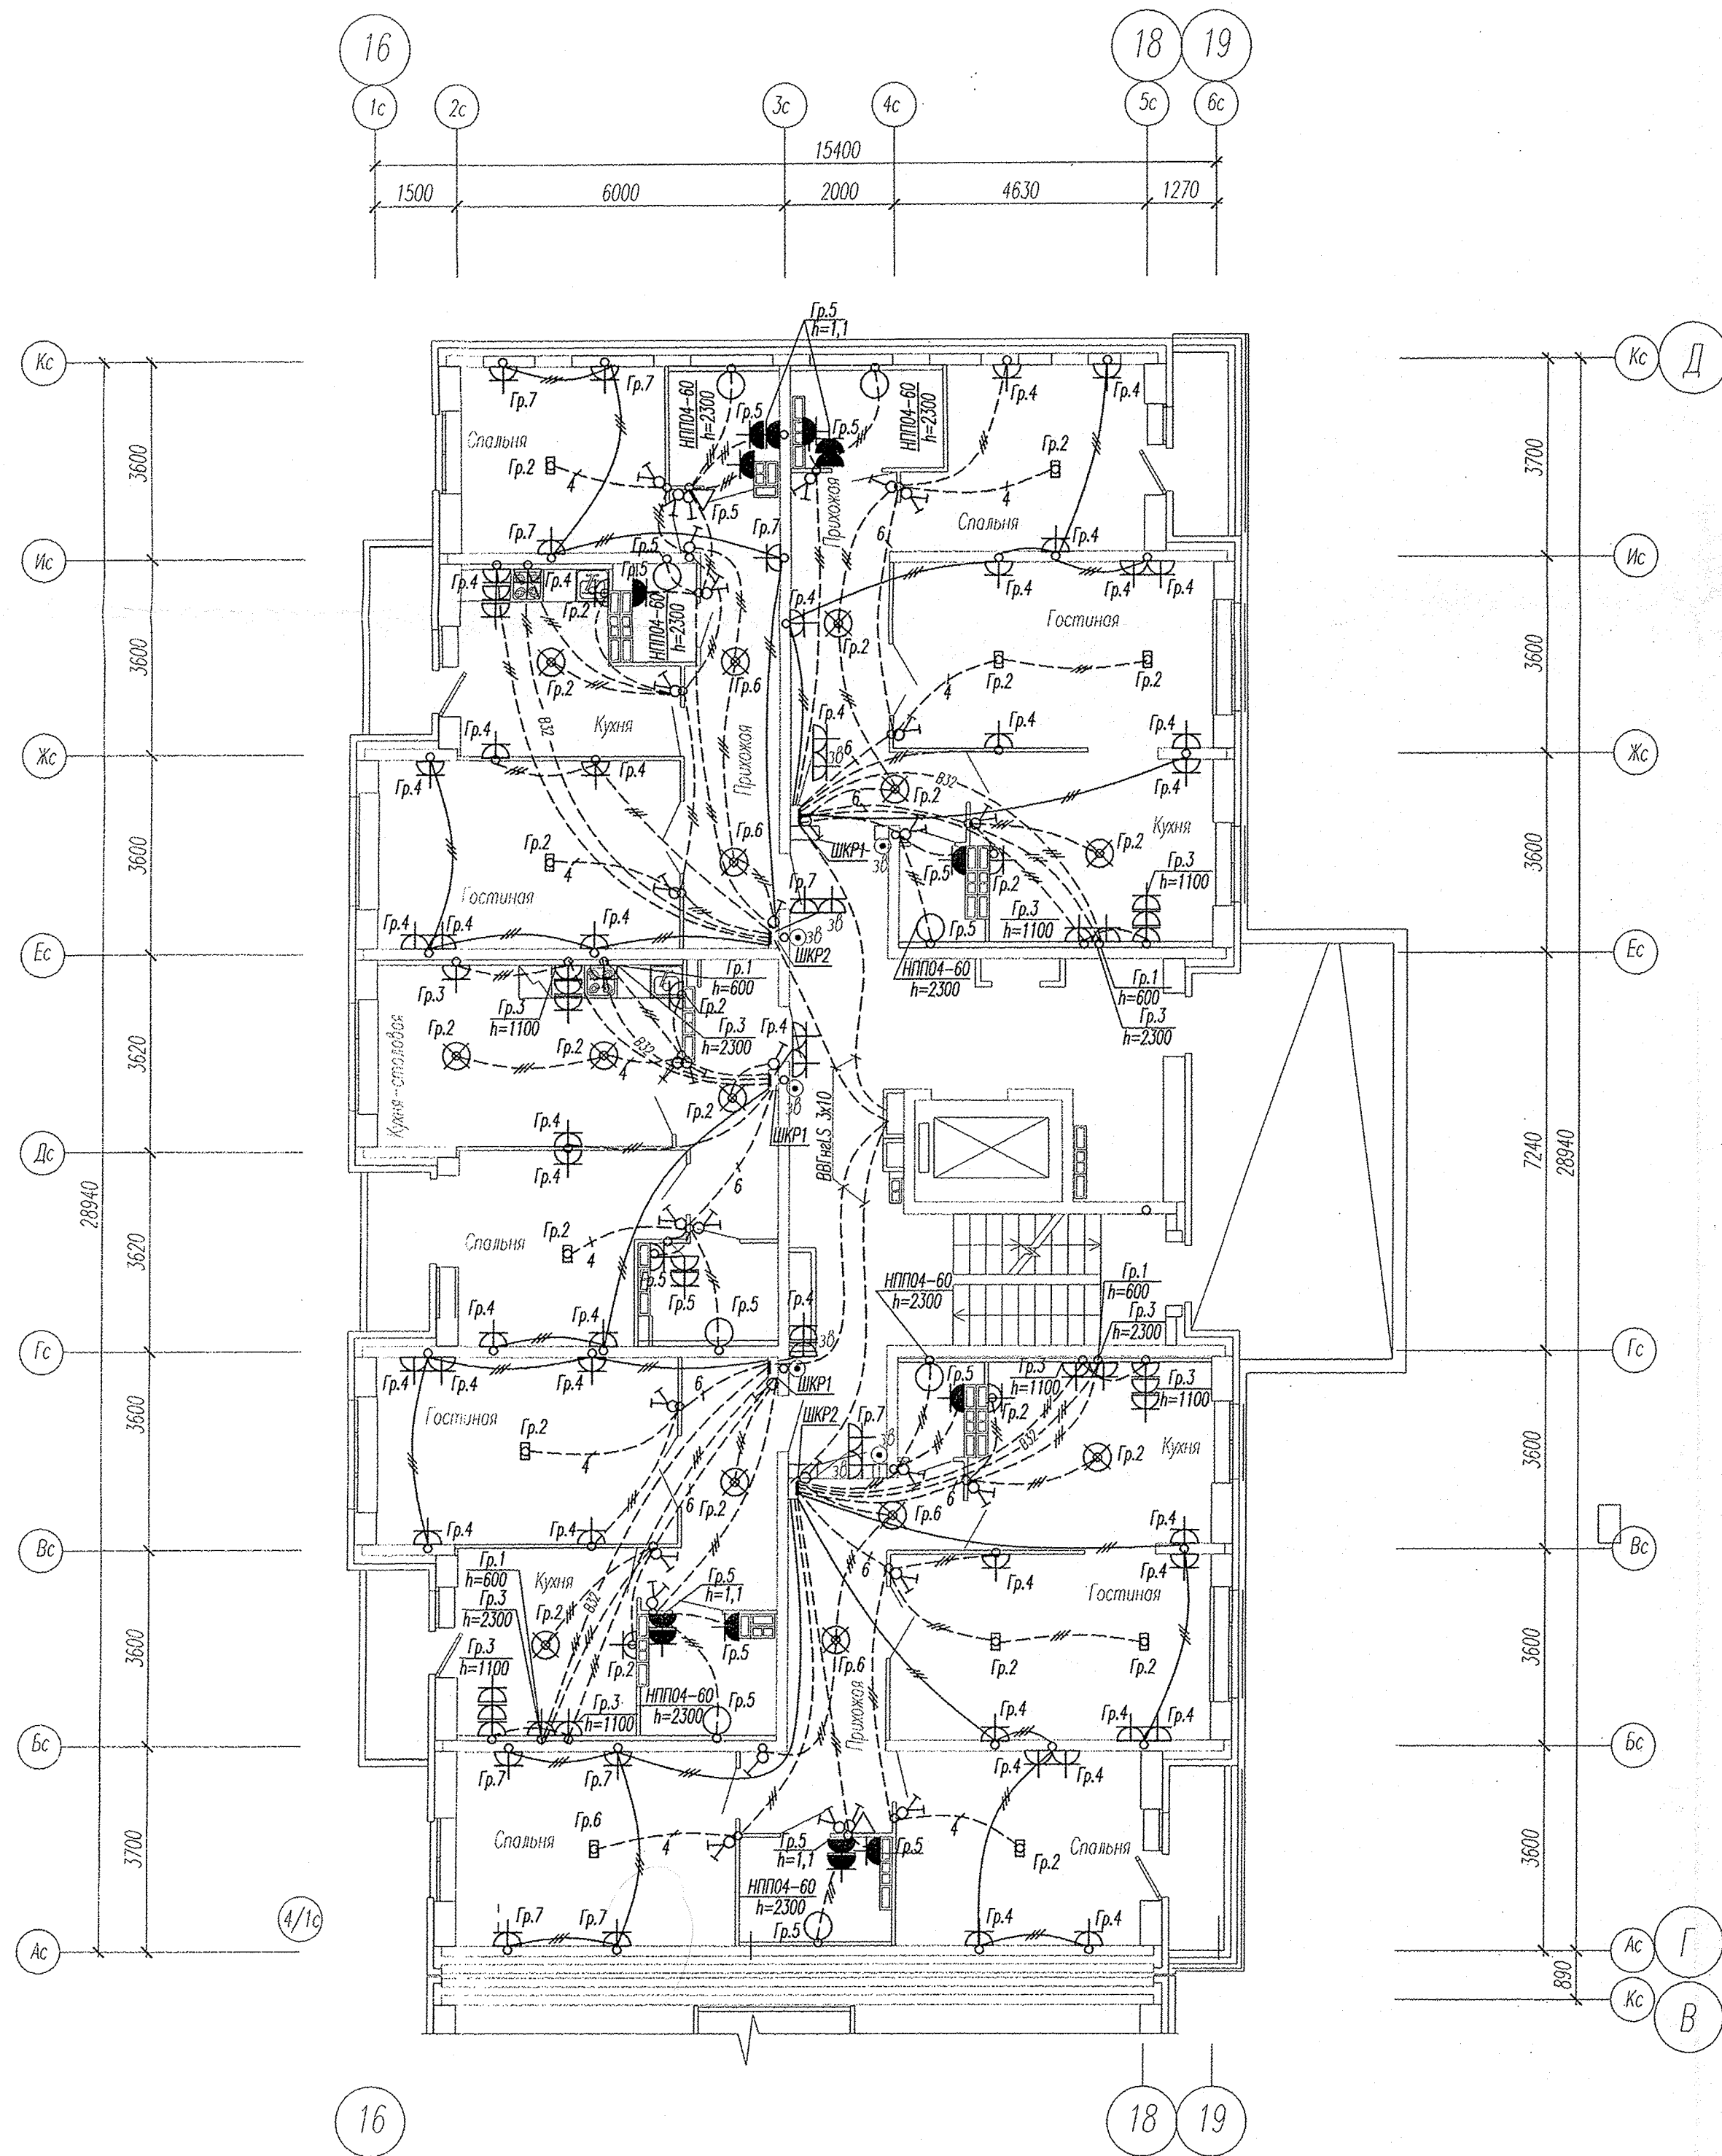

						АПУ2-129-04В-ЭЛ				
						Жилые дома со встроенными детскими дошкольными учреждениями и встроенными нежилыми помещениями, с подземной автостоянкой по ул. Академика Вонсовского-ул.1А (название условное)-Краснолесья-Анатолия Мехренцева в Ленинском районе г.Екатеринбурга, участок 1				
Изм.	Кол.уч.	Лист	№ док.	Подпись	Дата	Жилой дом №4 секция 4В		Стадия	Лист	Листов
								Р	12	
Гл. спец	Гонтаренко				12.13	План 9-10 этажей. Расположение сетей электрооборудования квартир.		ЗАО "Корпорация "Атомстройкомплекс"		
Провер.	Завьялова				12.13					
Разраб.	Александрова				12.13					

Копировал

Формат А2