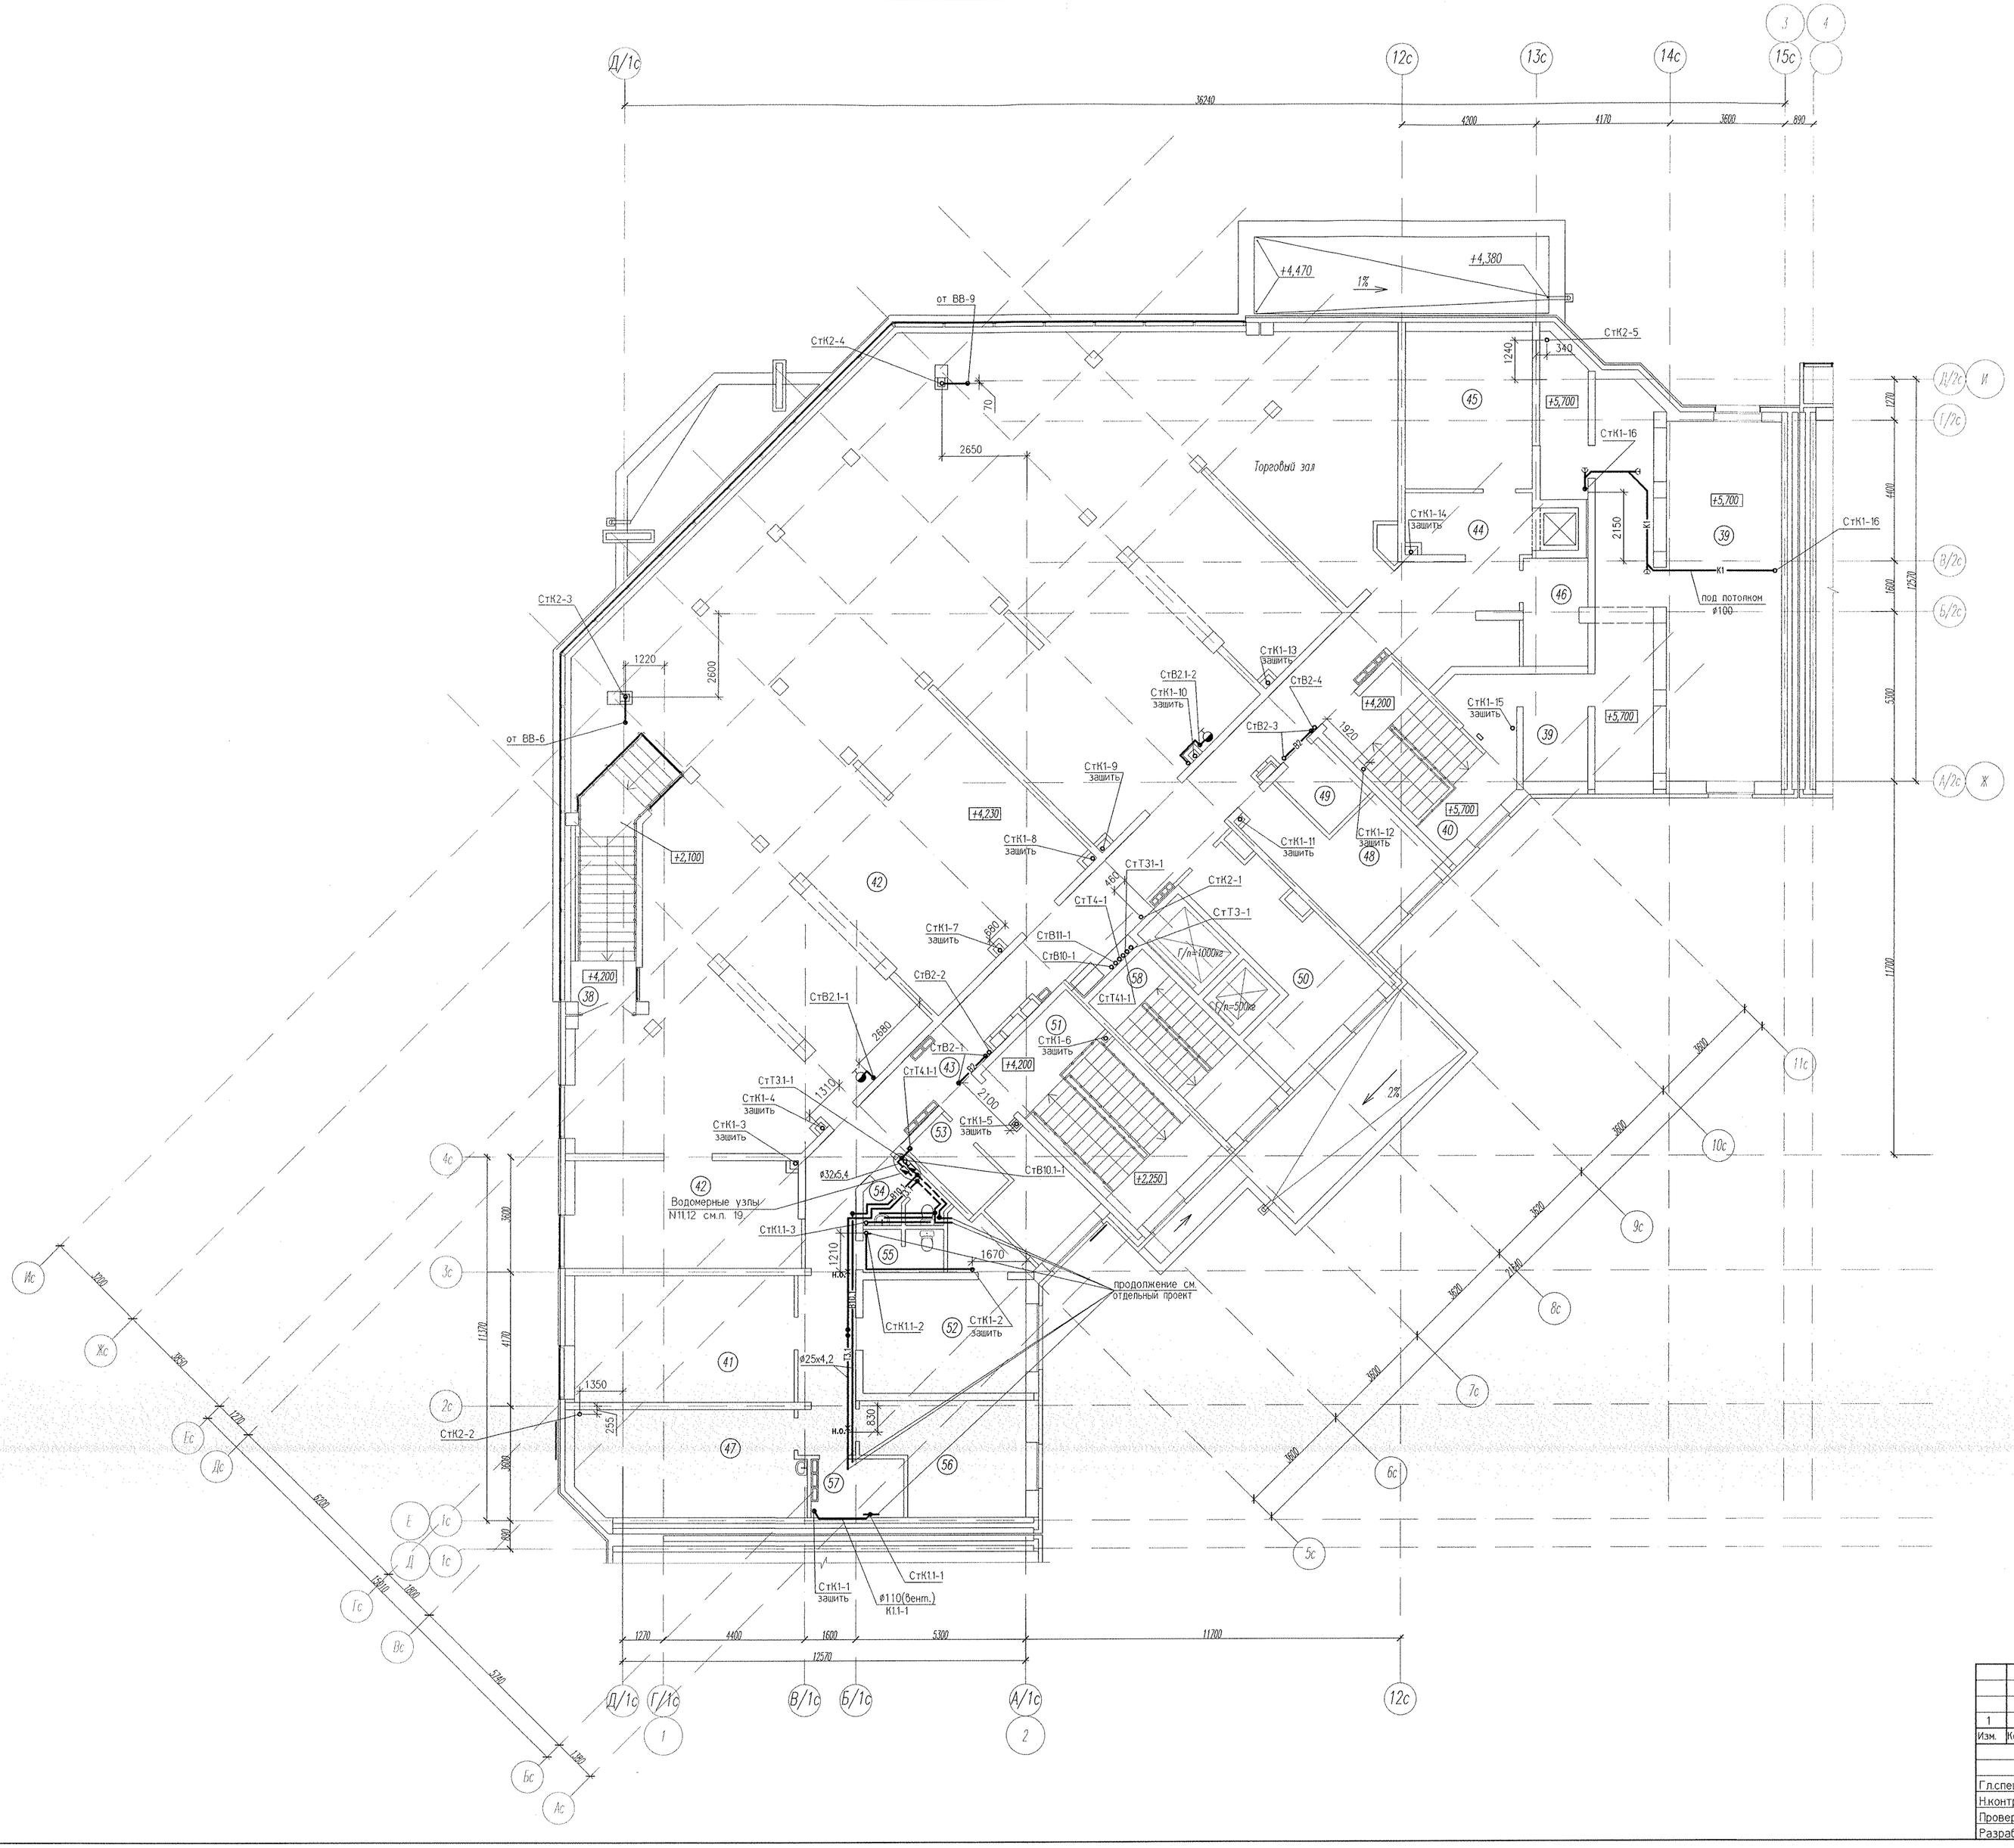

Экспликация помещений

Номер помещения	Наименование	Площадь, м2	Кат. помещения
	Магазин промышленных товаров:		
38	Лестничная клетка Л4	3,42	
39	Технический этаж	81,30	
40	Лестничная клетка Л3	22,24	
41	Кладовая	26,96	В3
42	Торговый зал	429,34	
43	Коридор	68,57	
44	Загрузочная	22,51	
45	Кладовая	19,49	В3
46	Кладовая	6,71	В3
47	Комната приема пищи	23,52	
48	Бухгалтерия	15,37	
49	Электрощитовая магазина	4,51	
50	Кладовая инвентаря и спецодежды	18,91	В3
51	Лестничная клетка Л2	25,65	
52	Гардероб персонала женский с душевой	21,69	
53	Гардероб персонала мужской	4,58	
54	Санузел	3,94	
55	Санузел	3,29	
56	Административное помещение	16,04	
57	Помещение уборочного инвентаря	4,94	Д
	Всего:	822,98	
	Жилой дом N5:		
58	Лестничная клетка Л1	14,51	

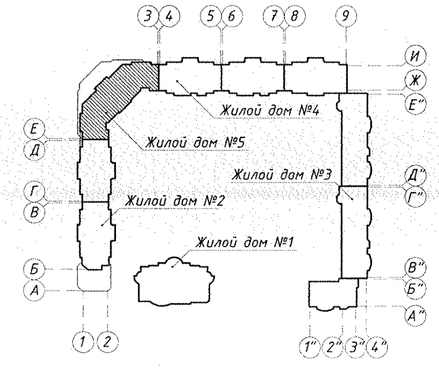

1	-	Нов.	658-14		07.14	Жилой комплекс со встроенно-пристроенными объектами общественного назначения и подземной автопарковкой в квартале ул. Московская-Островского-Айвазовского в Ленинском районе г.Екатеринбурга.
Изм.	Кол.уч.	Лист	Nдок.	Подпись	Дата	
Гл.спец.		Пырова			07.14	Жилой дом N5 с магазином
Н.контр.		Рыжкова			07.14	
Проверил		Пырова			07.14	План 2 этажа
Разраб.		Казачкова			07.14	

АПУ2-53-05-ВК

Стадия	Лист	Листов
Р	4	

ЗАО "Корпорация "Атомстройкомплекс"

Формат А1

Инв. N подл. | Подп. и дата | Взамин. N