



Инв. N подл. Поступ. и дата. Взам. инв. N

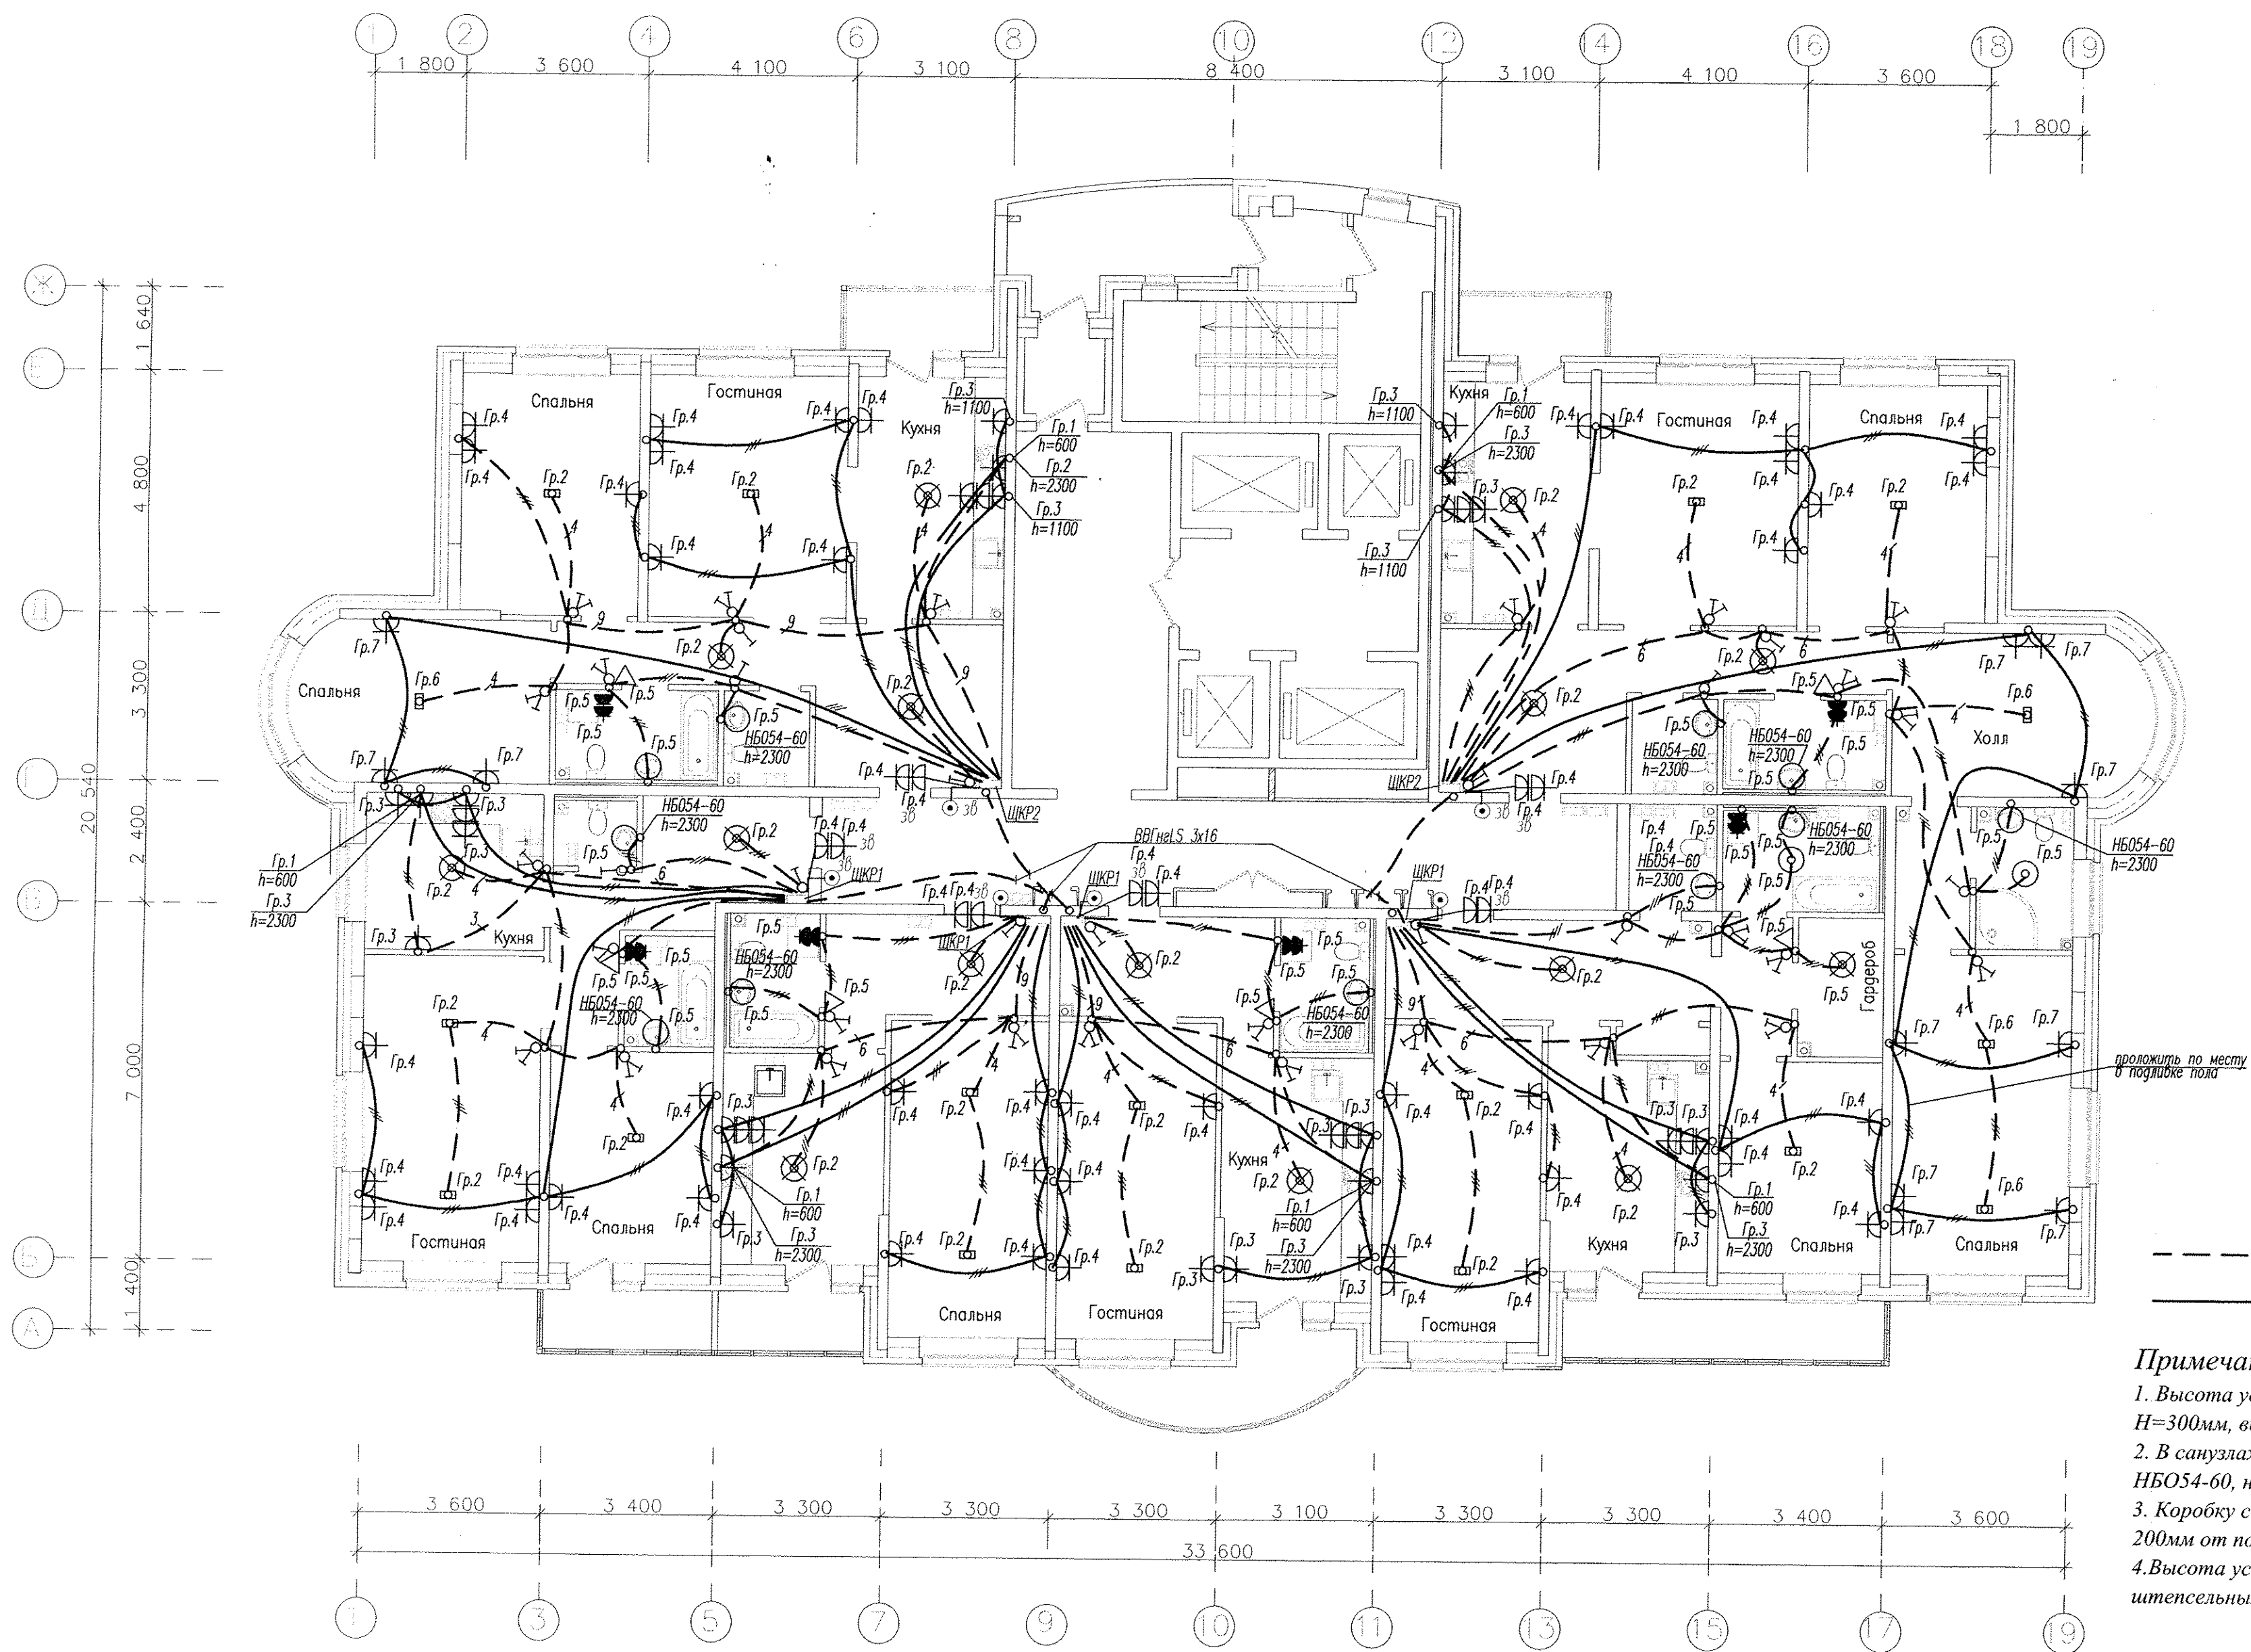

проложить по месту
в подшивке пола

----- - Разводка труб в монолите потолка
————— - Разводка труб в монолите пола

- Примечания:**
1. Высота установки розеток не отмеченная на планах $H=300$ мм, высота установки выключателей $H=900$ мм.
 2. В санузлах и ванных комнатах установить светильники HBO54-60, на высоте $H=2400$ мм, Пкл.защиты, IP23.
 3. Коробку с шиной заземления (ДШУП), установить на высоте 200мм от пола.
 4. Высота установки настенных патронов $H=2300$ мм, итпелельных розеток в ванных комнатах $H=1100$ мм.

 						АПУ2-126.1-09-05-ЭЛ				
						Многоэтажные жилые дома с нежилыми помещениями, встроенным детским садом, подземной автостоянкой в границах 8Марта-Авиационной-Союзной-Циолковского в Чкаловском районе г.Екатеринбурга. 2 очередь строительства.				
Изм.	Кол.уч.	Лист	№ док.	Подпись	Дата	Жилой дом №9 с офисами		Стадия	Лист	Листов
						Пусковой комплекс 5.		Р	25	
Гл. спец	Гонтаренко		02.14			План 3-4 этажей. Расположение сетей электрооборудования квартир.		ЗАО "Корпорация "Атомстройкомплекс"		
Провер.	Завьялова		02.14							
Разраб.	Александрова		02.14							