

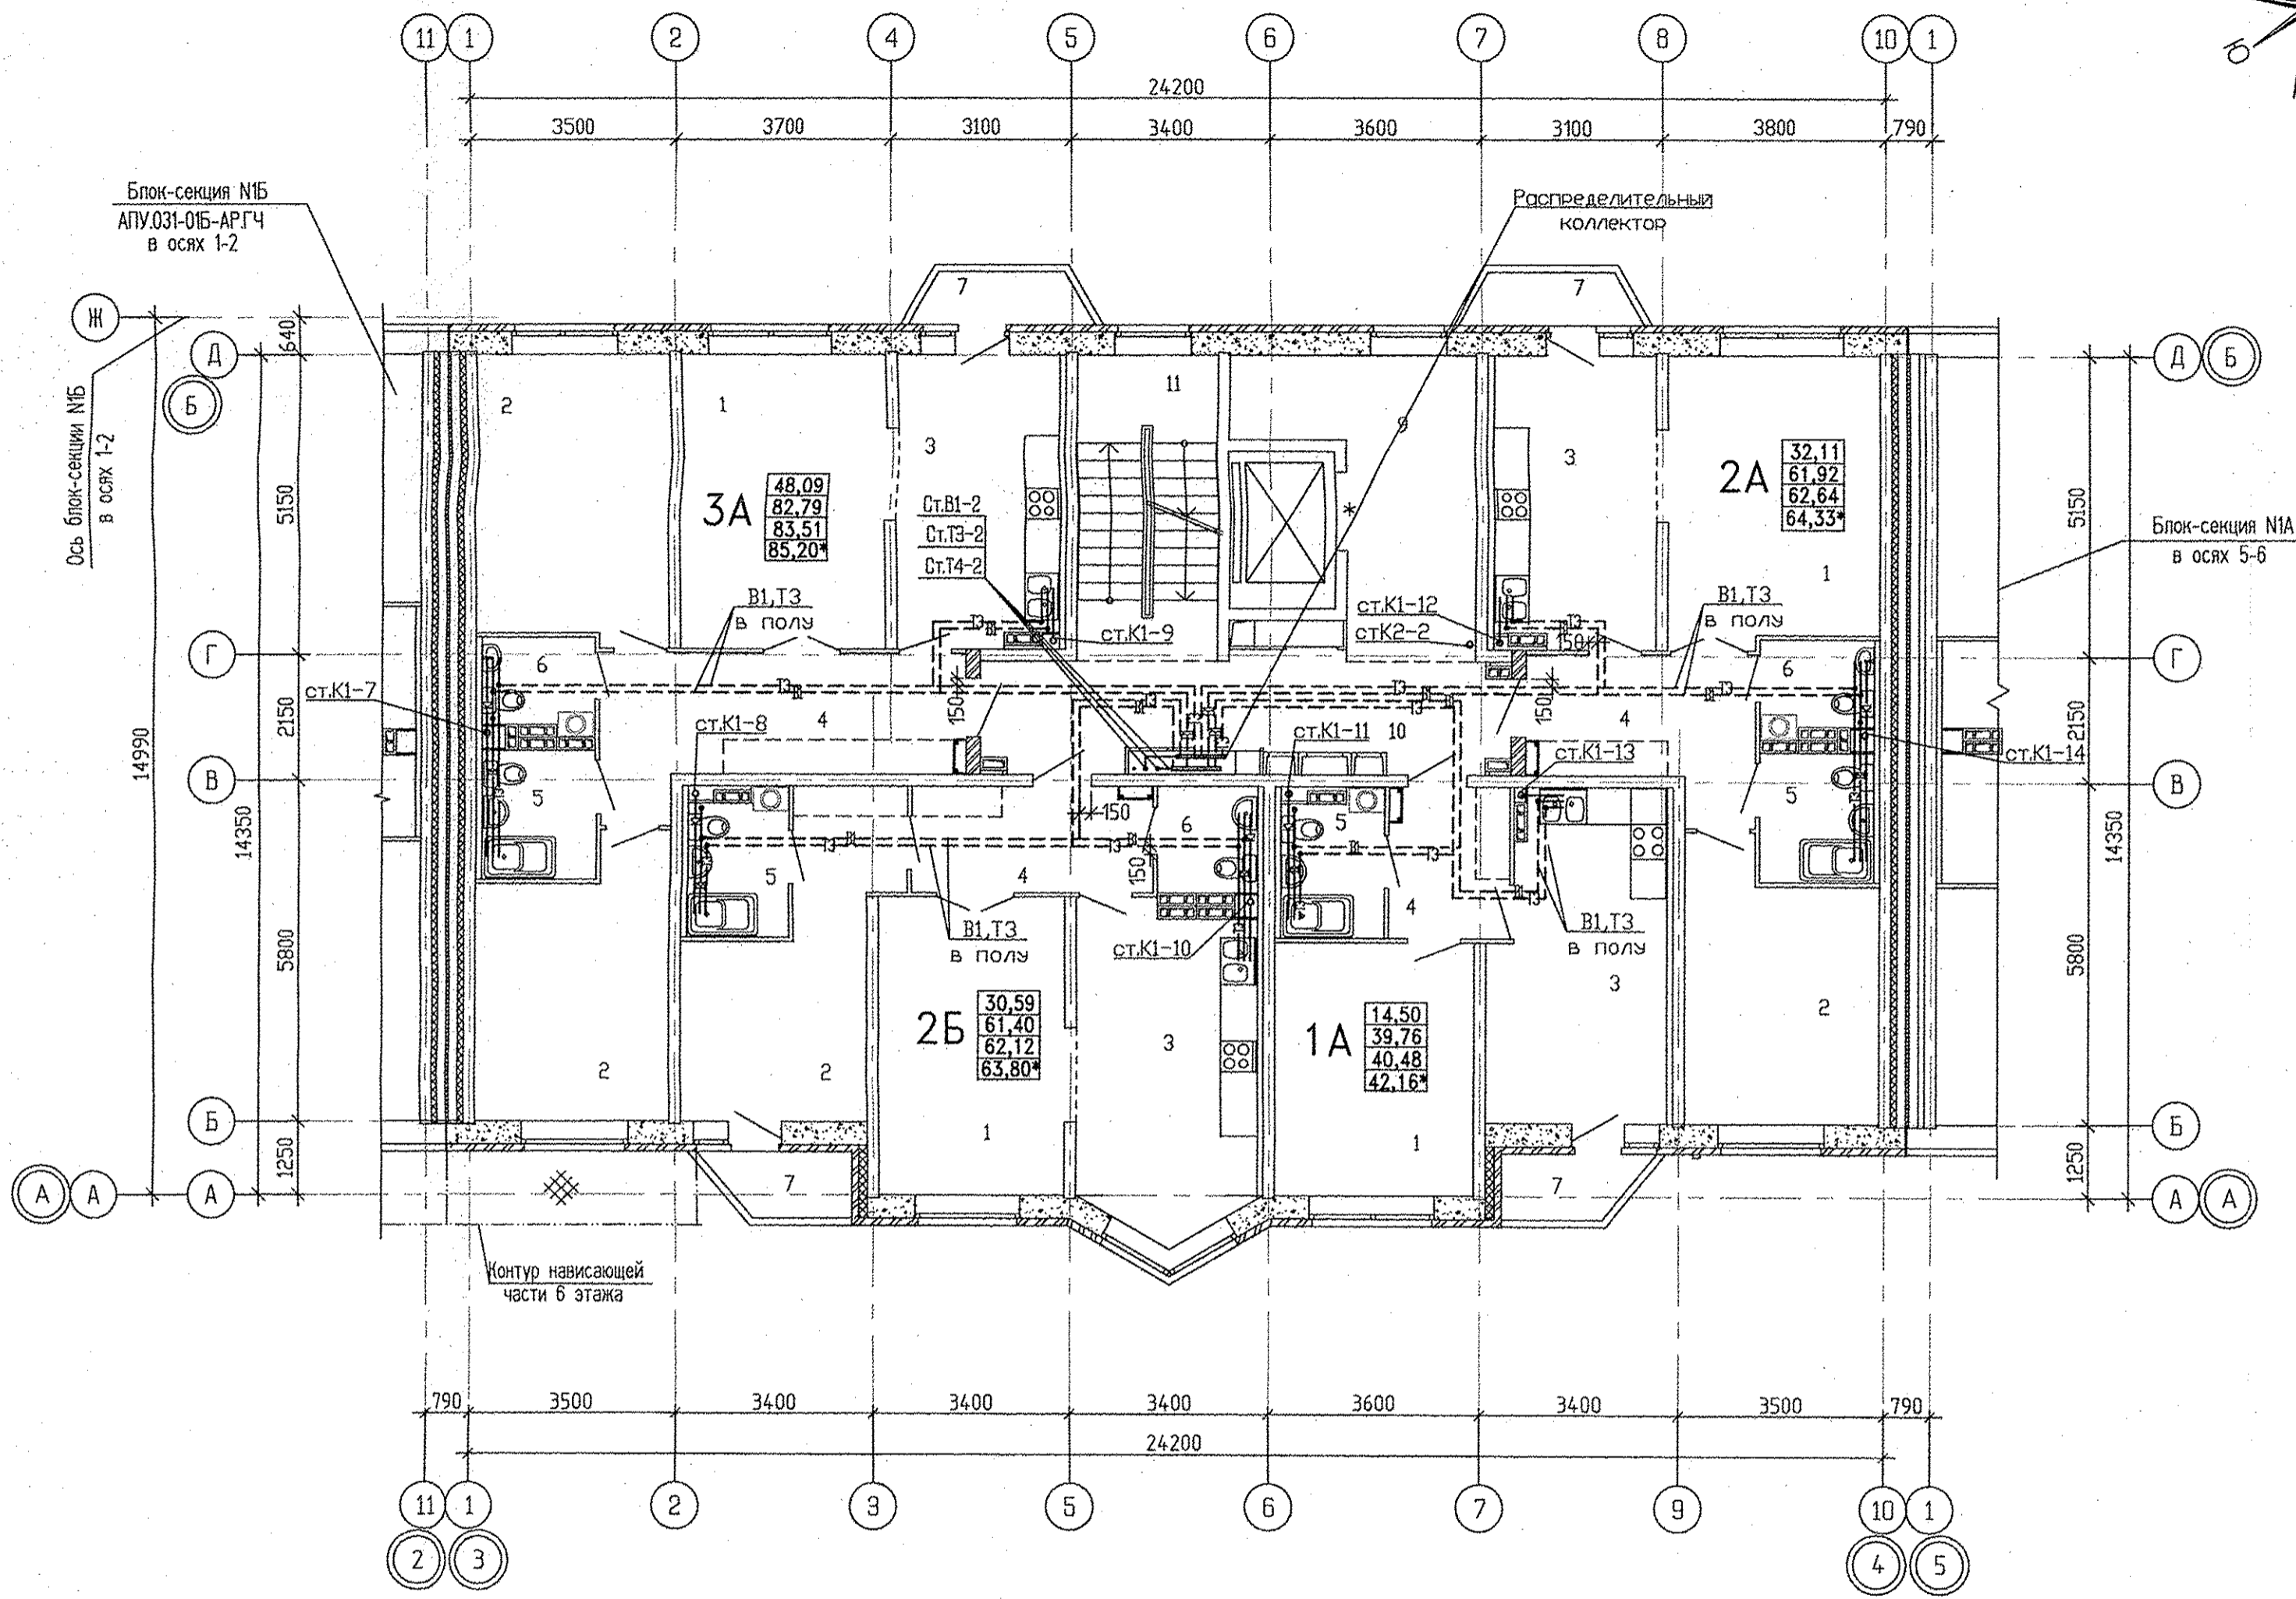


Экспликация помещений  
(на 1 этаж)

| Номер помещения                      | Наименование          | Площадь, м <sup>2</sup> | Кат. помещения |
|--------------------------------------|-----------------------|-------------------------|----------------|
| Помещения квартир                    |                       |                         |                |
| 1                                    | Гостиная              | 66,53                   |                |
| 2                                    | Спальная              | 58,76                   |                |
| 3                                    | Кухня                 | 59,80                   |                |
| 4                                    | Прихожая              | 35,14                   |                |
| 5                                    | Ванная                | 16,64                   |                |
| 6                                    | Санузел               | 9,00                    |                |
| 7                                    | Балкон                | 9,62                    |                |
| ИТОГО (жилая часть):                 |                       | 255,49                  |                |
| Общедомовые помещения                |                       |                         |                |
| 9                                    | Лифтовой холл         | 14,27                   |                |
| 10                                   | Межквартирный коридор | 16,05                   |                |
| 11                                   | Лестничная клетка     | 12,48                   |                |
| ИТОГО площадь общедомовых помещений: |                       | 42,80                   |                |

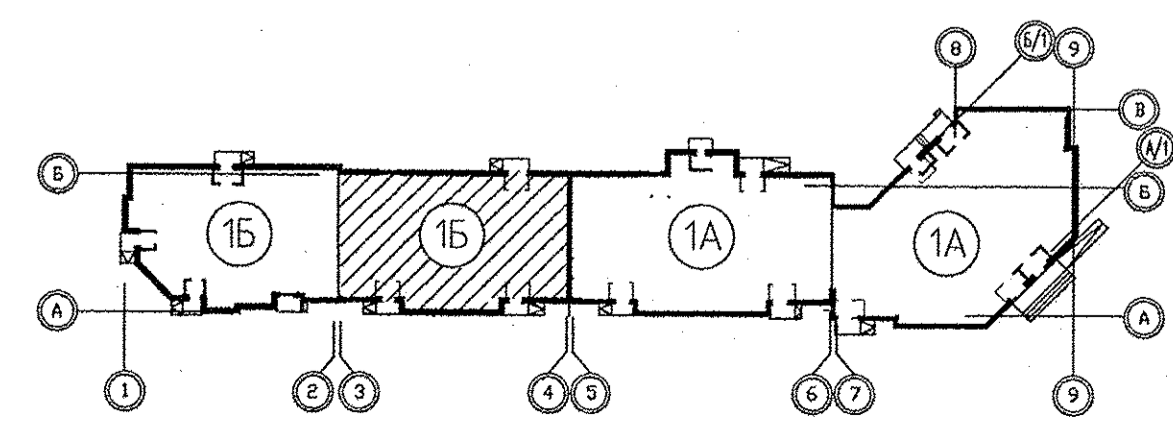

Узел пересечения межкомнатных проемов

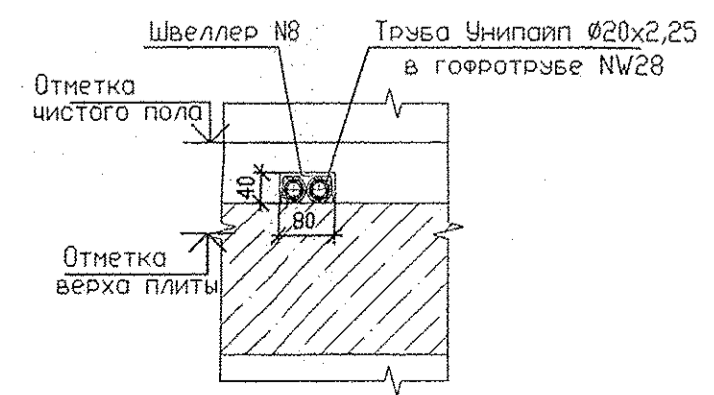

|  |             |      |        |  |      |
|--|-------------|------|--------|--|------|
| АПУ.031-01Б-ВК   |             |      |        |  |      |
| Жилой комплекс со встроенными объектами общественного назначения и подземной автостоянкой в квартале улиц Бакинских Комиссаров-Калинина-Уральских рабочих-пер.Сосновый в Орджоникидзевском районе г. Екатеринбурга |             |      |        |  |      |
| Изм.   | Колуч.      | Лист | № док. | Подпись                                    | Дата |
|  |             |      |        |  |      |
| Пусковой комплекс 1. Многосекционный жилой дом N 1. 9-10-этажная блок-секция 1Б  |             |      |        | СТАДИЯ                                     | ЛИСТ |
|  |             |      |        | Р  | 7    |
| План типового этажа в осях 3-4   |             |      |        | ЗАО КОРПОРАЦИЯ<br><b>АТОМСТРОЙКОМПЛЕКС</b> |      |
| Исполн   | Шкляр       |      |        | 03.16                                      |      |
| Госпеч   | Решетникова |      |        | 03.16                                      |      |
| Проверил   | Решетникова |      |        | 03.16                                      |      |
| Разработал   | Калачев     |      |        | 03.16                                      |      |

|             |             |
|-------------|-------------|
| СОГЛАСОВАНО |             |
| АР          | Судачук     |
| ОВ          | Гушин       |
| ЗА          | Богрова     |
| СС          | Чижик       |
| Исполн      | Шкляр       |
| Госпеч      | Решетникова |
| Проверил    | Решетникова |
| Разработал  | Калачев     |