


СОГЛАСОВАНО

Взам. инв. N

Инв. N подл. Подпись и дата

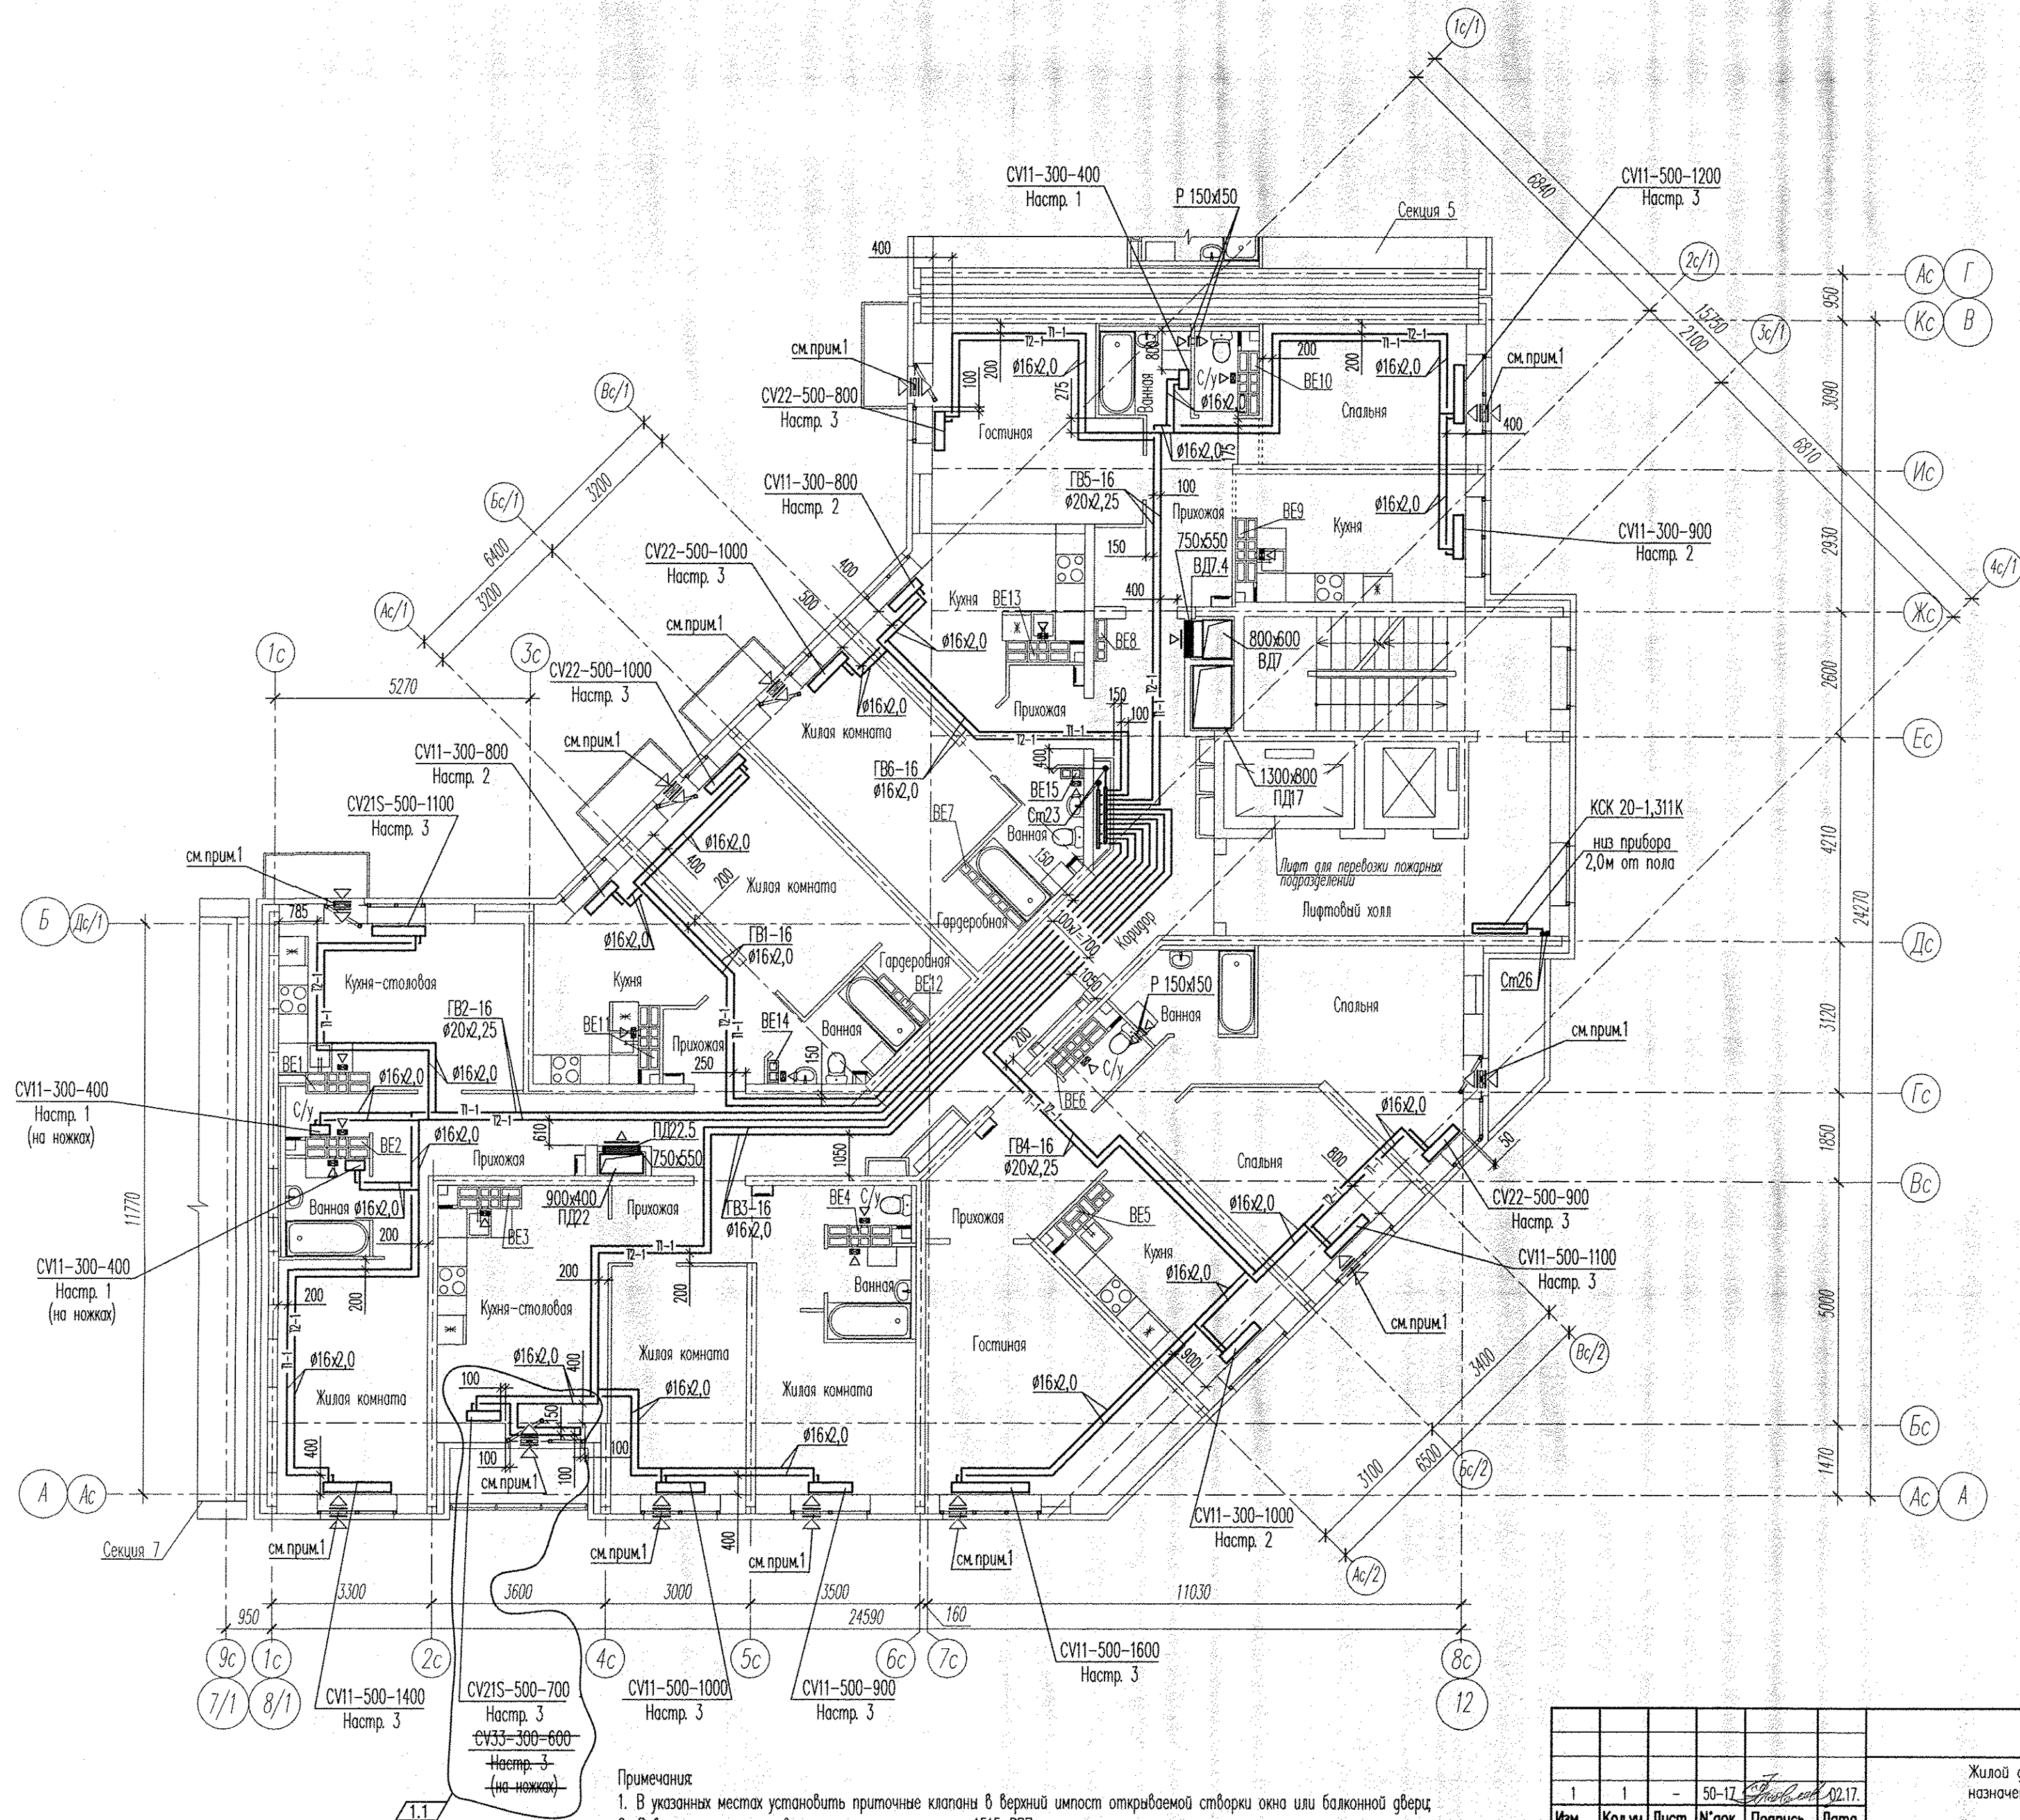

Примечания

1. В указанных местах установить приточные клапаны в верхний импост открываемой створки окна или балконной двери.
2. В вентканалах установить регулируемые решетки 1515 РРП.
3. Для прокладки Ст23 в перекрытии просверлить отверстия Ø200мм в количестве 2шт. Для прокладки Ст26 в перекрытии просверлить отверстия Ø50мм в количестве 4шт. Привязку отверстий уточнить по месту.
4. Точные привязки отверстий смотреть в проектах АР и КЖ.
5. В местах пересечения трубопроводов отопления между собой выполнить штробы 400x200x30(н) в количестве 50шт. Привязку штроб уточнить по месту.

АП2148-15.6-02-0В					
Жилой дом с нежилыми помещениями общественного назначения по ул. Тенистой в Верх-Исетском районе г. Екатеринбург					
1	1	-	50-17	02.17.	
Изм.	Колуч.	Лист	№ док.	Подпись	Дата
Разработал	Яковлева				30.11.16.
Проверил	Ашихмин				30.11.16.
Гл. спец.	Ашихмин				30.11.16.
Н. контр.	Кармазина				30.11.16.
Жилой дом 2-й этап строительства Секция 6					Стадия
План 16 этажа					Лист
					Листов
					3АО "Корпорация "Атомстройкомплекс"