


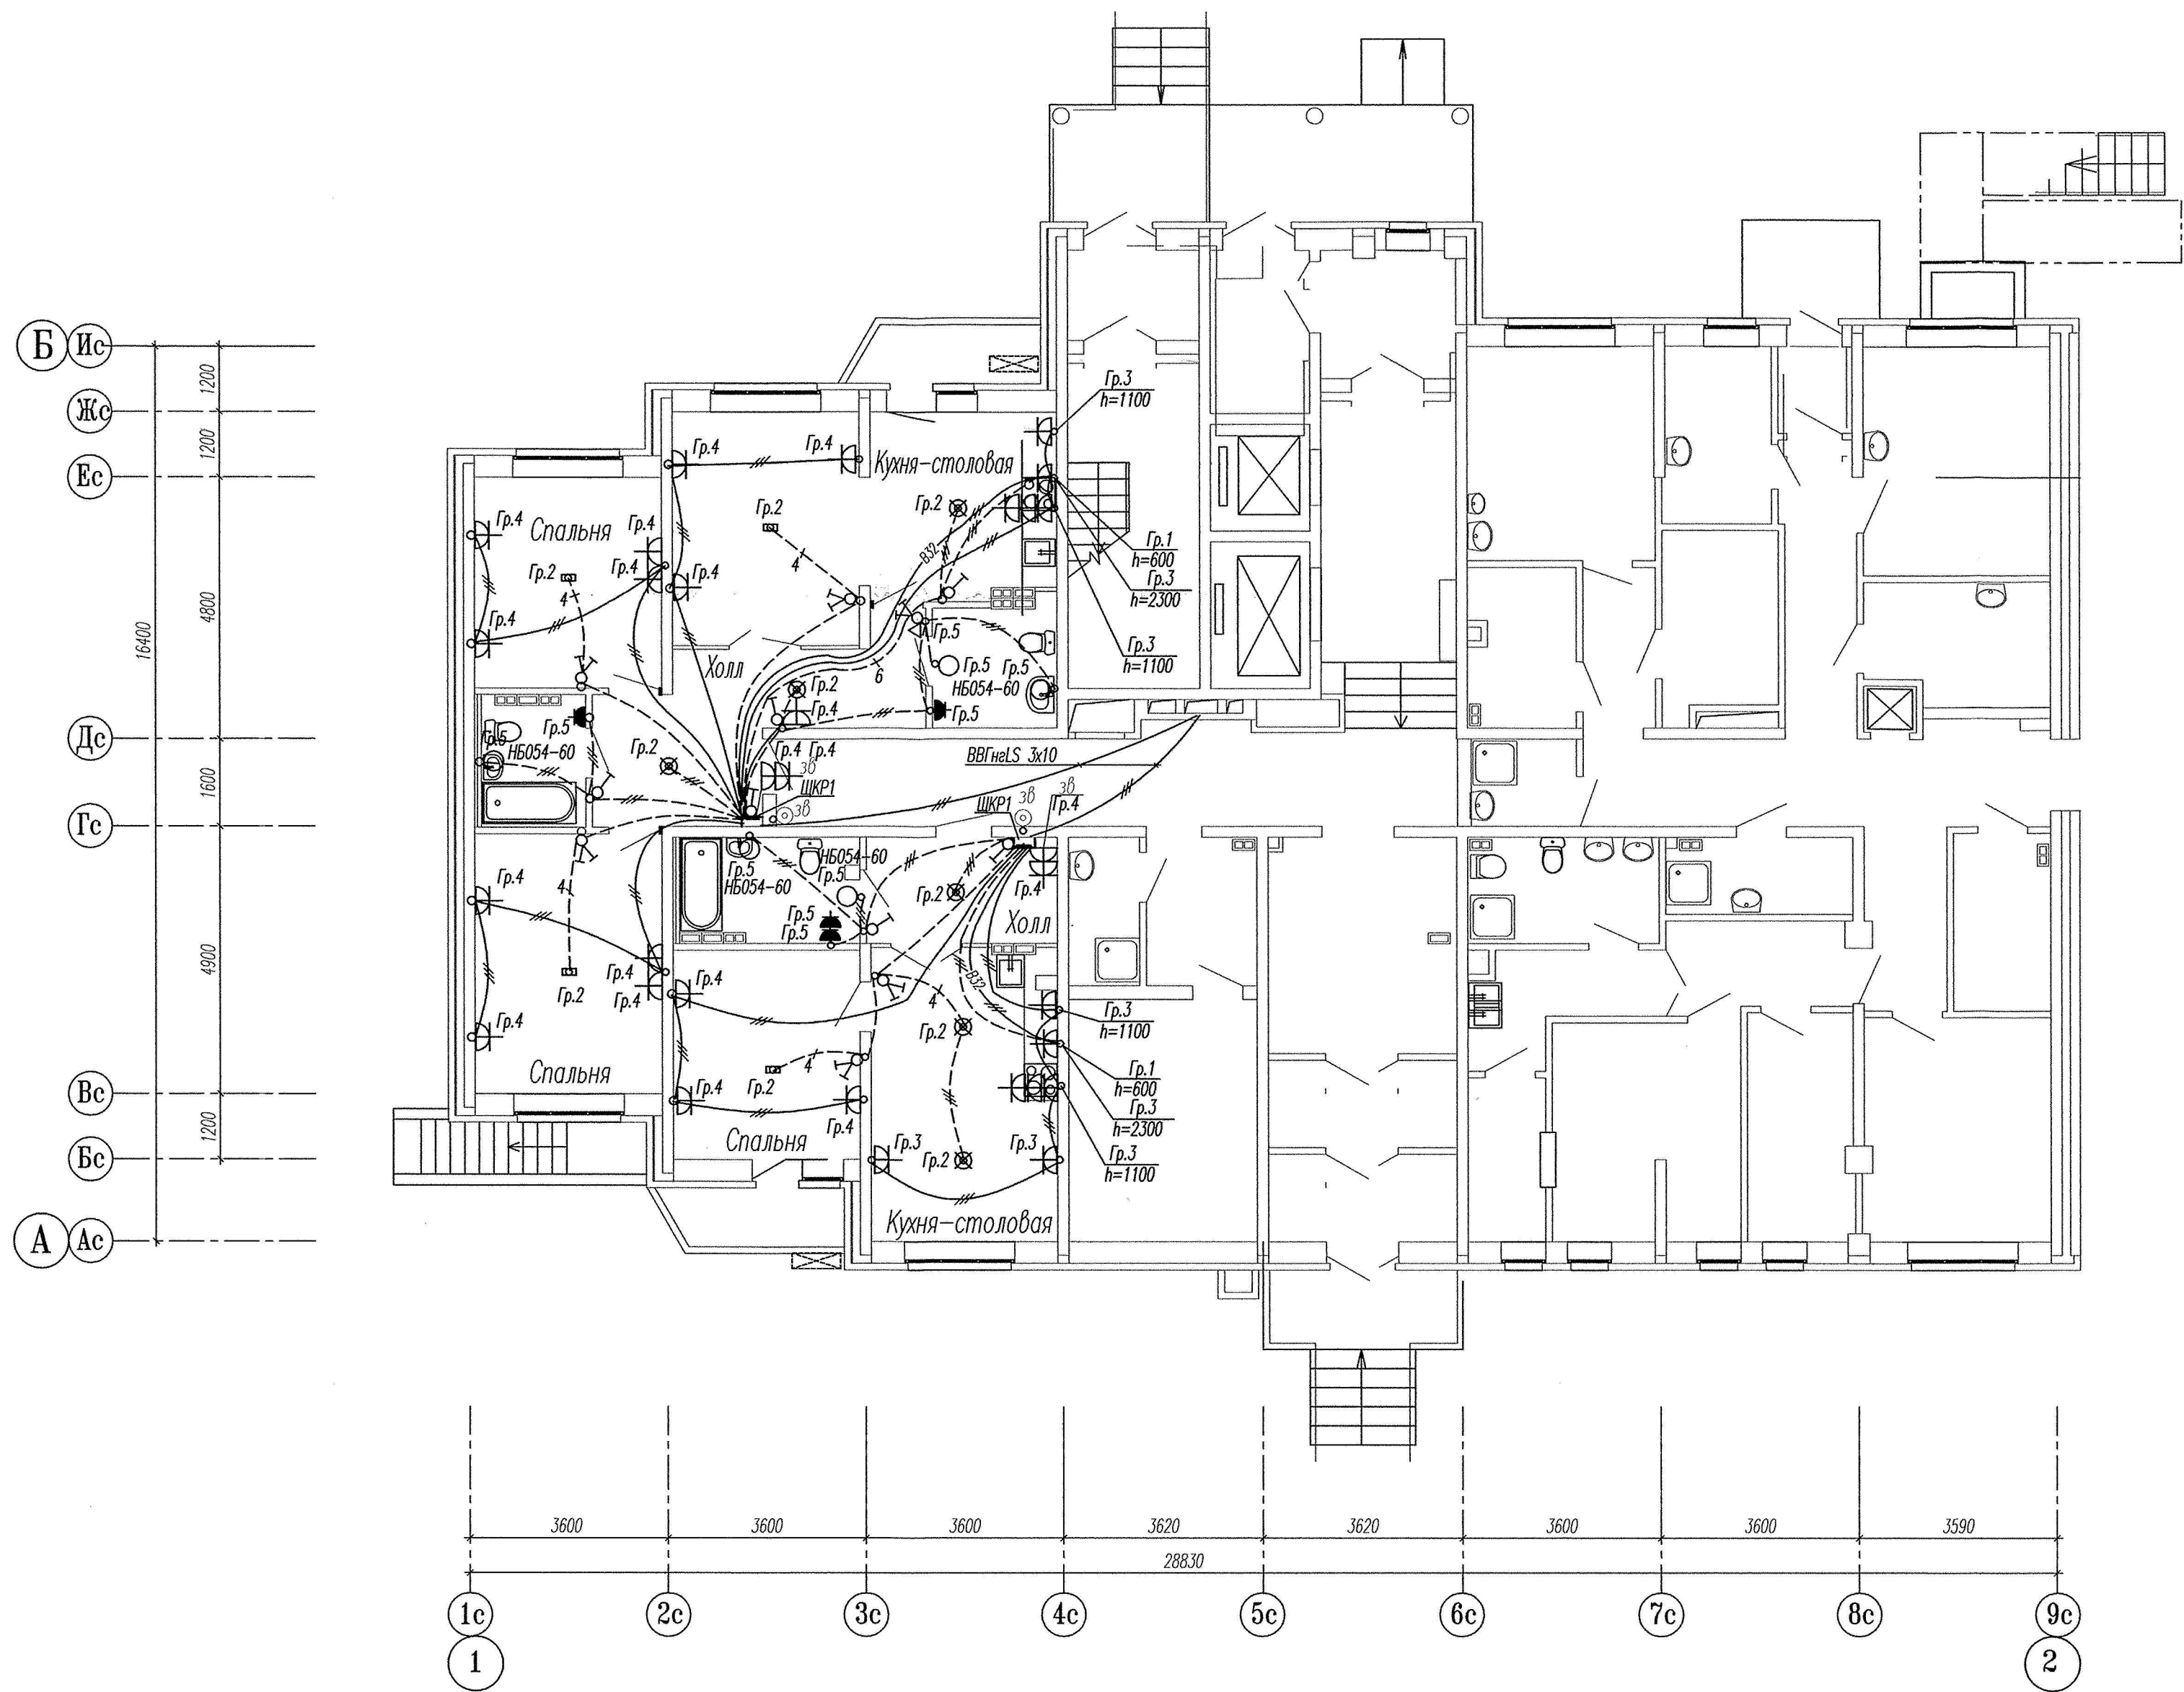

Примечание:

- Разводка труб в монолите потолка  
----- Разводка труб в монолите пола

Эл.питание квартир предусматривать от щита этажного до квартирного открыто за подвесным потолком. Питание квартир предусмотрено однофазное кабелем ВВГнгLS 3х10. Сети проложить проводом ПВ в винилпластовых трубах в монолитных конструкциях перекрытий пола и потолка, а также кабелем ВВГнг по перегородкам в штрабах под слоем штукатурки.

В квартирах высота установки от уровня чистого пола

выключатели – 800мм;

штепсельные розетки сан.узлов – 1100мм;

штепсельные розетки комнат – 300мм;

настенный патрон (△) – 2300мм;

○ – сетевые розетки типа НБ054 II кл.защиты, IP23, установить на высоту 2,3м от пола

В квартирах максимально размещать электроустановочные приборы на прикладках квартирных щитков (розетка, выключатель, розетка для звонка).

выключатель – 800мм;

штепсельная розетка для звонка на высоте 200мм от потолка;

штепсельная розетка коридора – 300мм от чистого пола.

|          |            |       |       |         |      |   |                                    |      |        |
|----------|------------|-------|-------|---------|------|---|------------------------------------|------|--------|
|          |            |       |       |         |      | СДП.001-03А-ЭЛ   |                                    |      |        |
|          |            |       |       |         |      | Многоэтажные жилые дома с нежилыми помещениями, встроенными детскими дошкольными учреждениями и подземными паркингами по ул. Машинная – Луганская в Октябрьском районе г. Екатеринбургa |                                    |      |        |
| Изм.     | Кол.уч.    | Лист. | Ндок. | Подпись | Дата | Жилой дом №3А<br>Секция в осях 1-2   | Стадия                             | Лист | Листов |
|          |            |       |       |         |      |   | Р                                  | 11   |        |
|          |            |       |       |         |      |   |                                    |      |        |
|          |            |       |       |         |      | План 1 этажа.<br>Расположение сетей электрооборудования квартир.   | ООО<br>"Синара-Девелопмент-Проект" |      |        |
| Проверил | Горбовский | 10.14 |       |         |      |   |                                    |      |        |
| Исполнил | Семенова   | 10.14 |       |         |      |   |                                    |      |        |