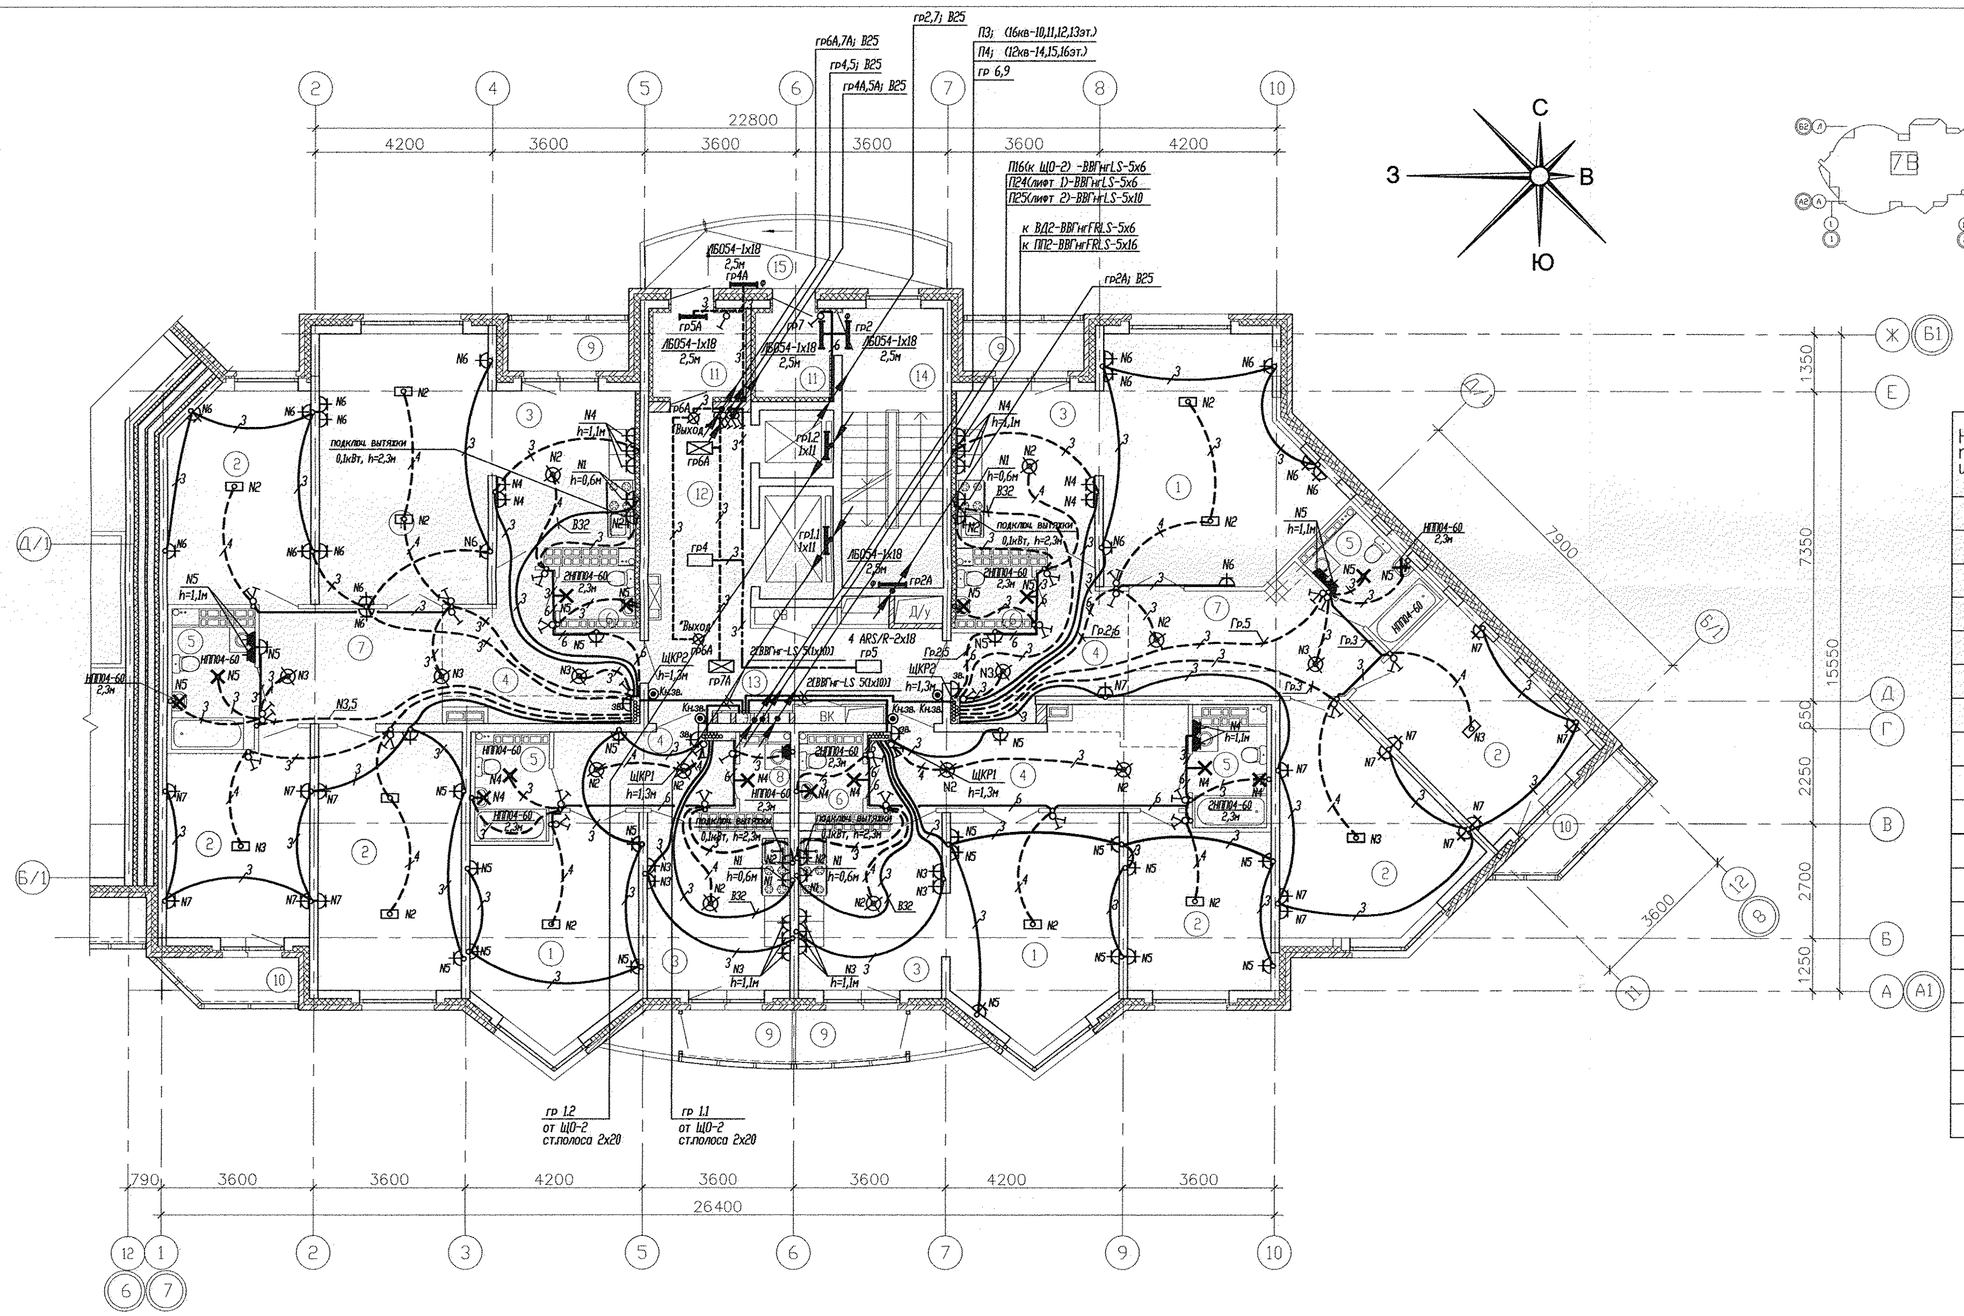


Экспликация помещений

Номер помещения	Наименование	Площадь, м2	Кат. помещения
	Помещения квартир		
1	Гостиная	91,19	
2	Спальная	101,06	
3	Кухня	51,94	
4	Прихожая	45,19	
5	Ванная	18,29	
6	Санузел	6,82	
7	Холл	25,76	
8	Кладовая	1,88	
9	Лоджия	15,88	
10	Балкон	7,13	
	Итого	365,14	
	Общедомовые помещения		
11	Тамбур	8,33	
12	Лифтовой холл	11,03	
13	Межквартирный коридор	15,0	
14	Незадымляемая лестничная клетка	15,73	
15	Переходная лоджия	10,25	
	Итого общедомовых помещений	60,34	

СОГЛАСОВАНО

СС	Чижик	
АР	Малькова	04.11
ОВ	Пашаева	04.11
ВК	Курчавова	04.11

Инв.N подл. | Подпись и дата | Взам. инв.N

Изм.	Кол.уч.	Лист	N док.	Подпись	Дата
Г А П		Чирков			04.11
Гл.спец.		Смирнова			04.11
Провер.		Смирнова			04.11
Разраб.		Завьялова			04.11

АКБ. 121-07А-ЭЛ

Жилые дома с объектами обслуживания, образовательным детским учреждением и спортивным комплексом в квартале улиц Блюхера-Уральской-Советской в Кировском районе г. Екатеринбурга

VII очередь строительства. Пусковой комплекс 1. 16-этажная блок-секция

СТАДИЯ	ЛИСТ	ЛИСТОВ
Р	28	

План 10, 11 этажей в осях 7-8 Расположение сетей электрооборудования

ЗАО КОРПОРАЦИЯ АТОМСТРОЙКОМПЛЕКС