


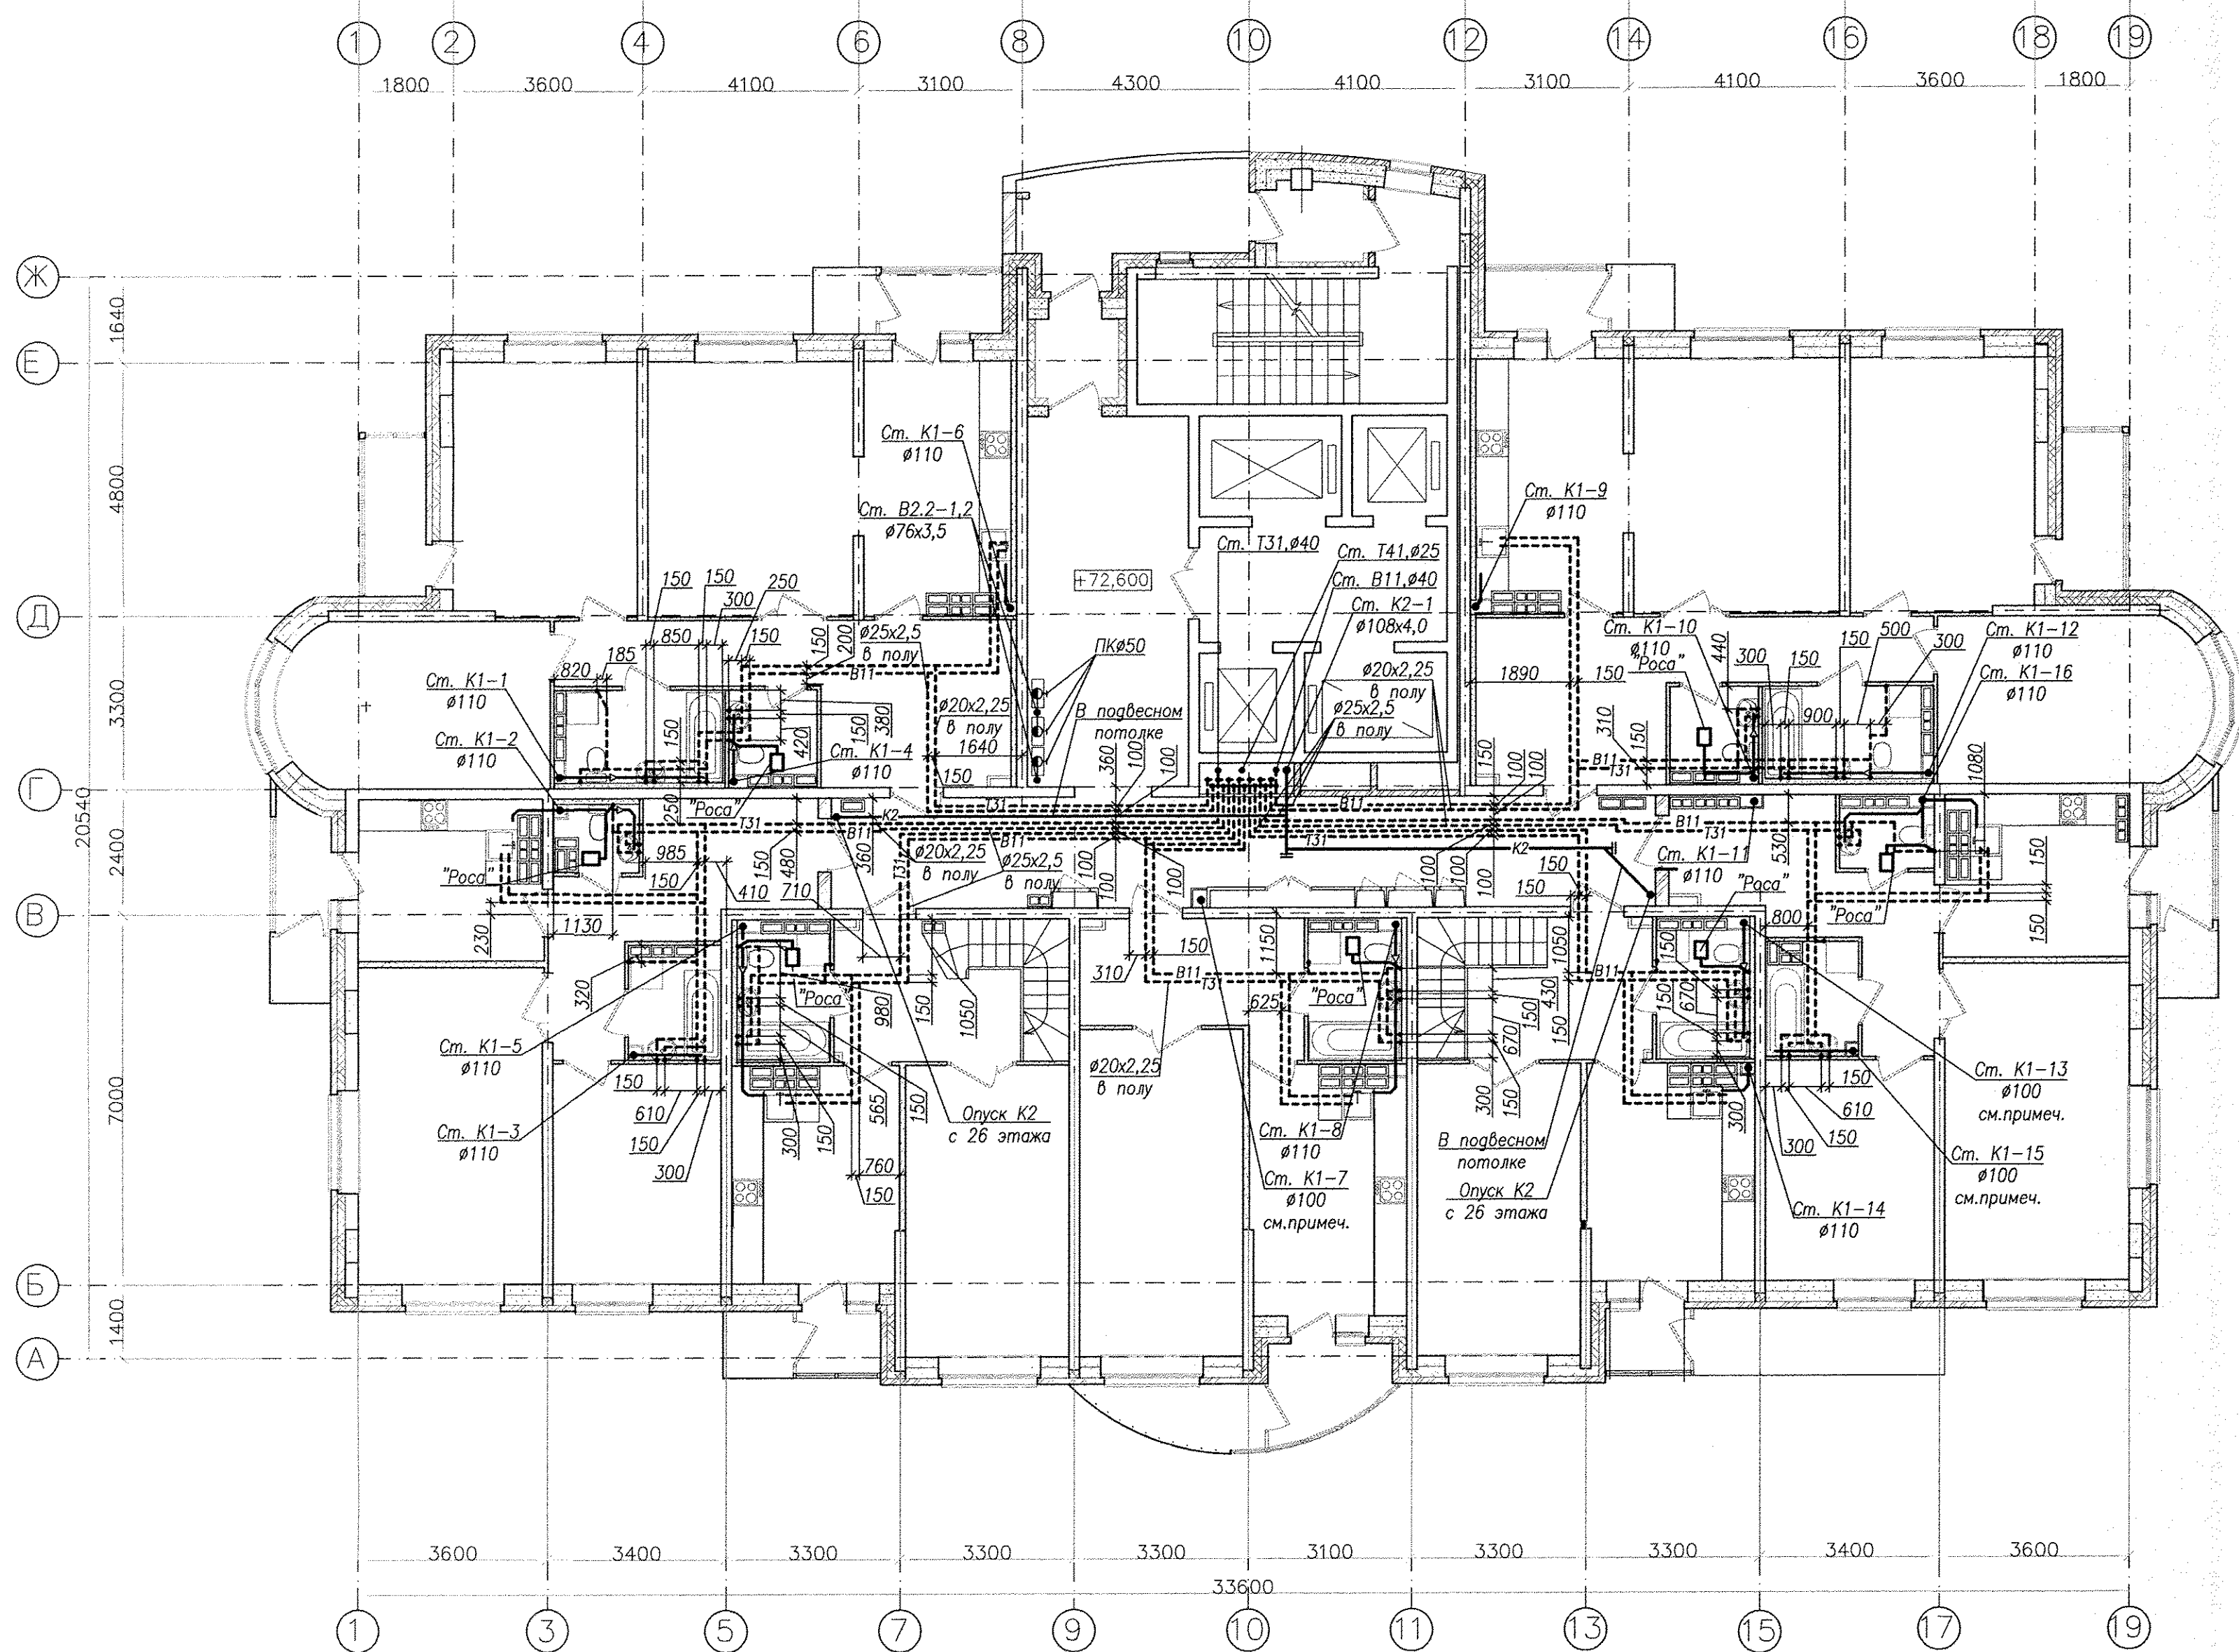

Примечание - Стояки канализации К1-7, К1-13 и К1-15
выполнить из чугунных канализационных труб по
ГОСТ 6942-98.

Инв. N подл. Подп. и дата Взам. инв. N

АПУ2-126.1-09-05-ВК					
Многоэтажные жилые дома с нежилыми помещениями, встроенным детским садом, подземной автостоянкой в границах улиц 8 Марта-Авиационной-Союзной-Циолковского в Чкаловском районе г.Екатеринбурга. 2 очередь строительства					
Изм.	Кол.уч.	Лист	№ док.	Подпись	Дата
Жилой дом №9 с офисами. Пусковой комплекс 5				Стадия	Лист
Н. контр. Рыжкова				Р	8
Гл. спец. Пырова				3АО	
Проверил Гаврина				"Корпорация "Атомстройкомплекс"	
Исполн. Пырова Н.				Формат А2	