



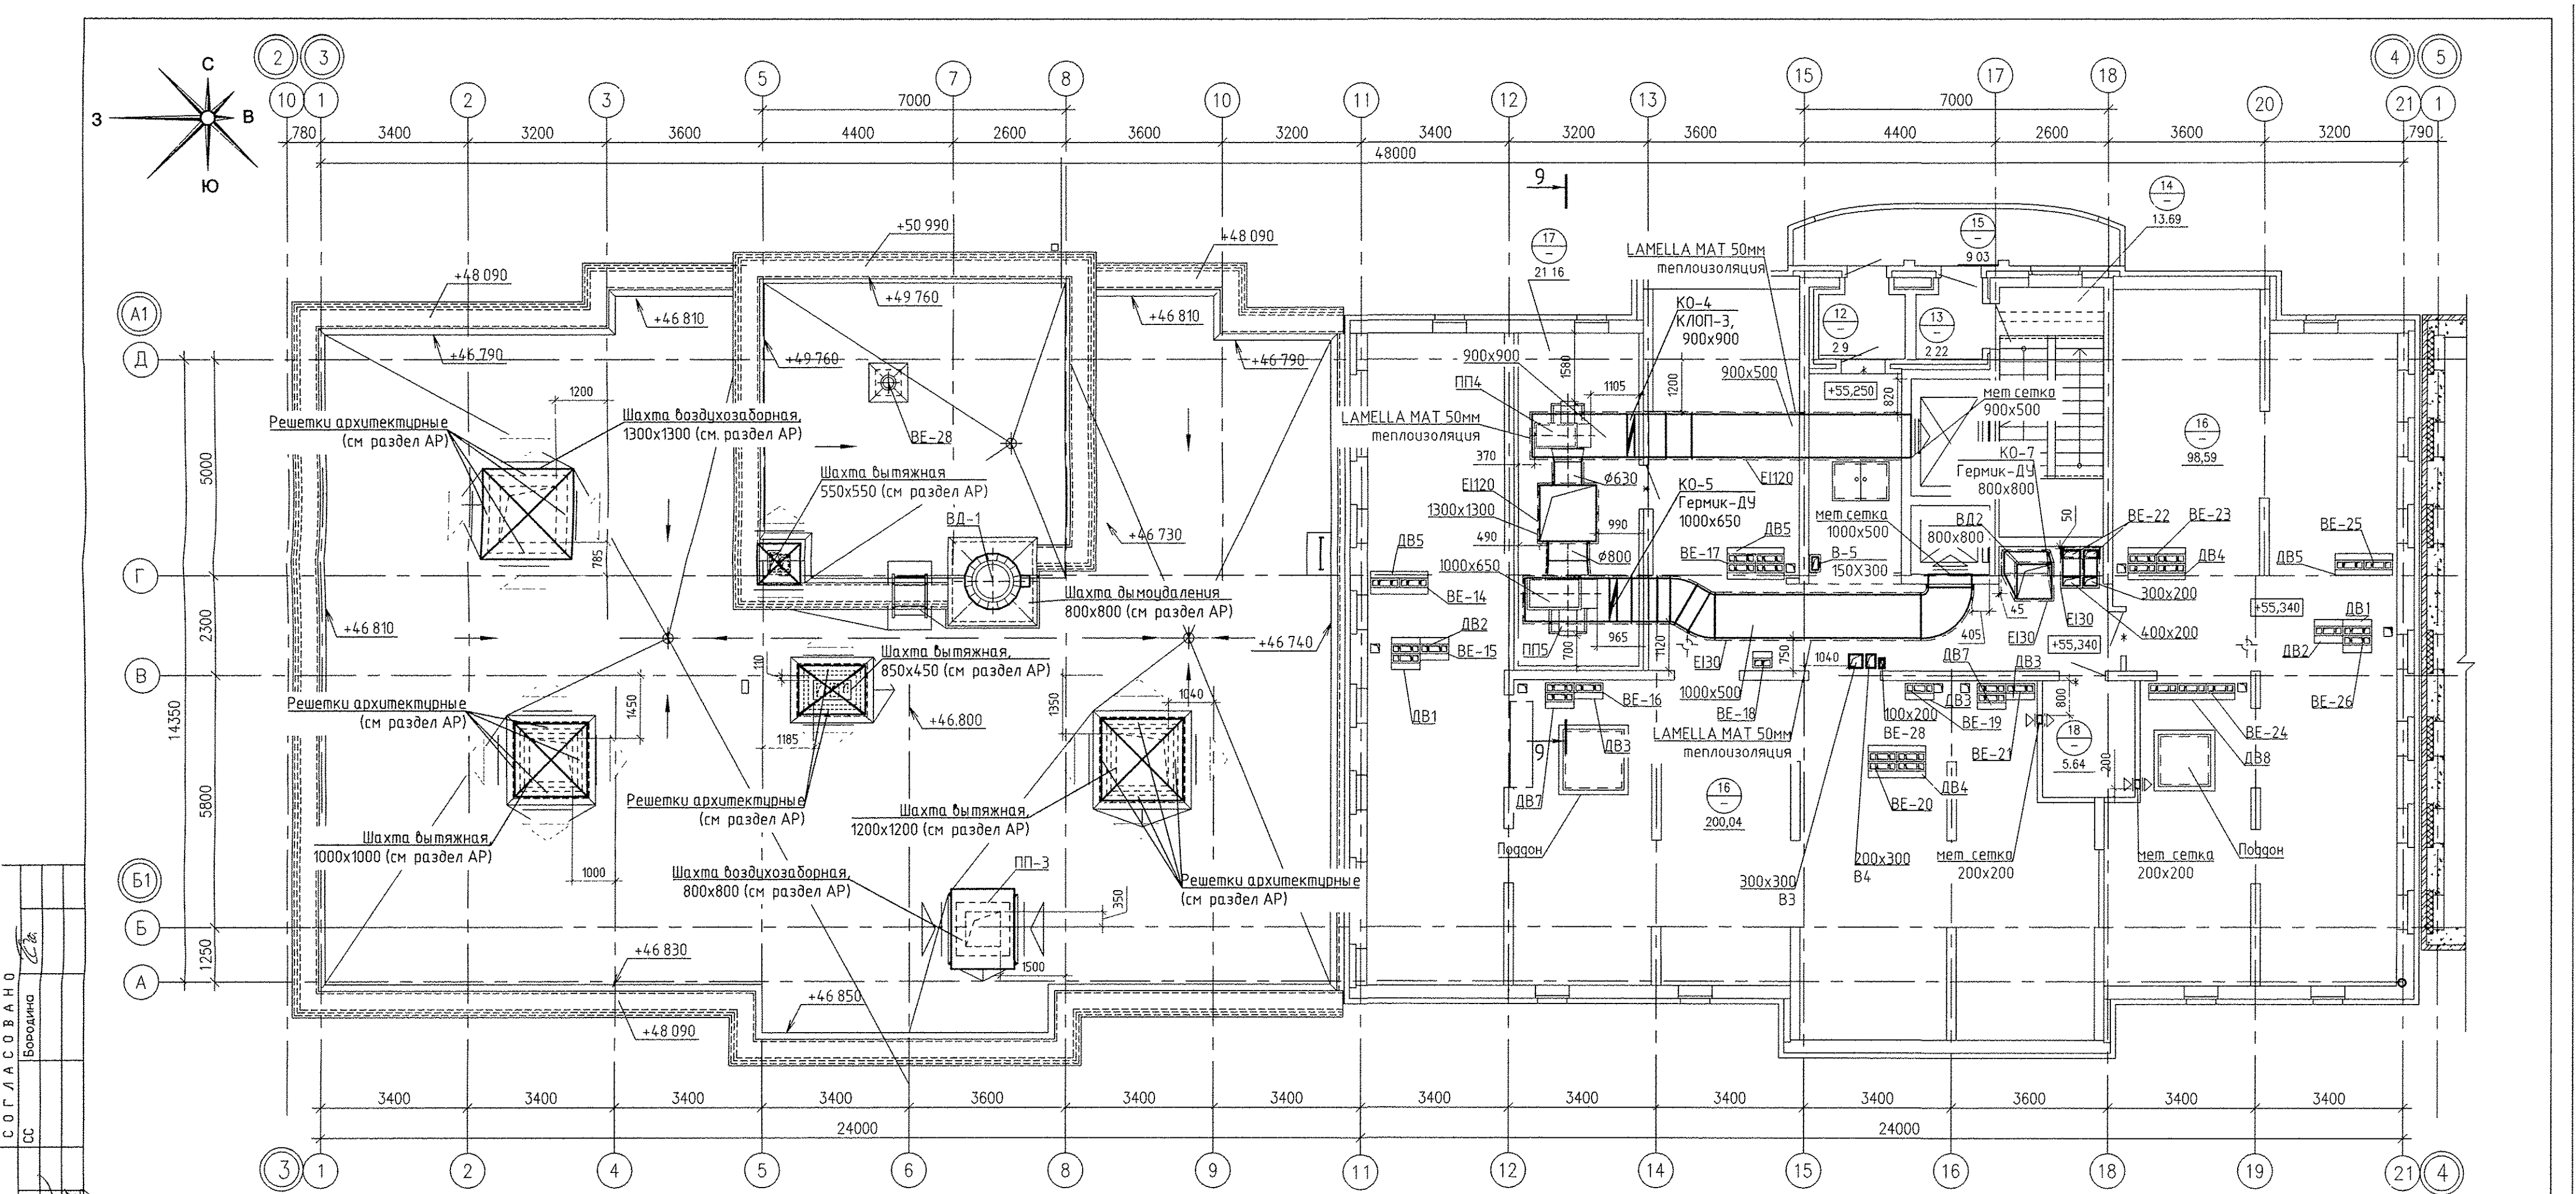

СОГЛАСОВАНО				
АР	Бородин			
СС				
Терновая				
Решетников				
Багина				
Взак. инв.Н				
Взак. инв.Н				
Подпись и дата				
Инв.Н подл.				

Экспликация помещений (начало)			
Номер помещения	Наименование	Площадь м2	Кат. помещения
12	Тамбур	2,90	
13	Тамбур	2,22	
14	Лестничная клетка	13,69	
15	Переходная лоджия	9,03	
Итого (общедомовые помещения):		27,84	

Экспликация помещений (окончание)			
Номер помещения	Наименование	Площадь м2	Кат. помещения
16	Техчердак	298,63	
17	Венткамера (подпор лифтов)	21,16	В
18	Электрощитовая	5,64	Д
Итого (помещений техчердака):		325,43	

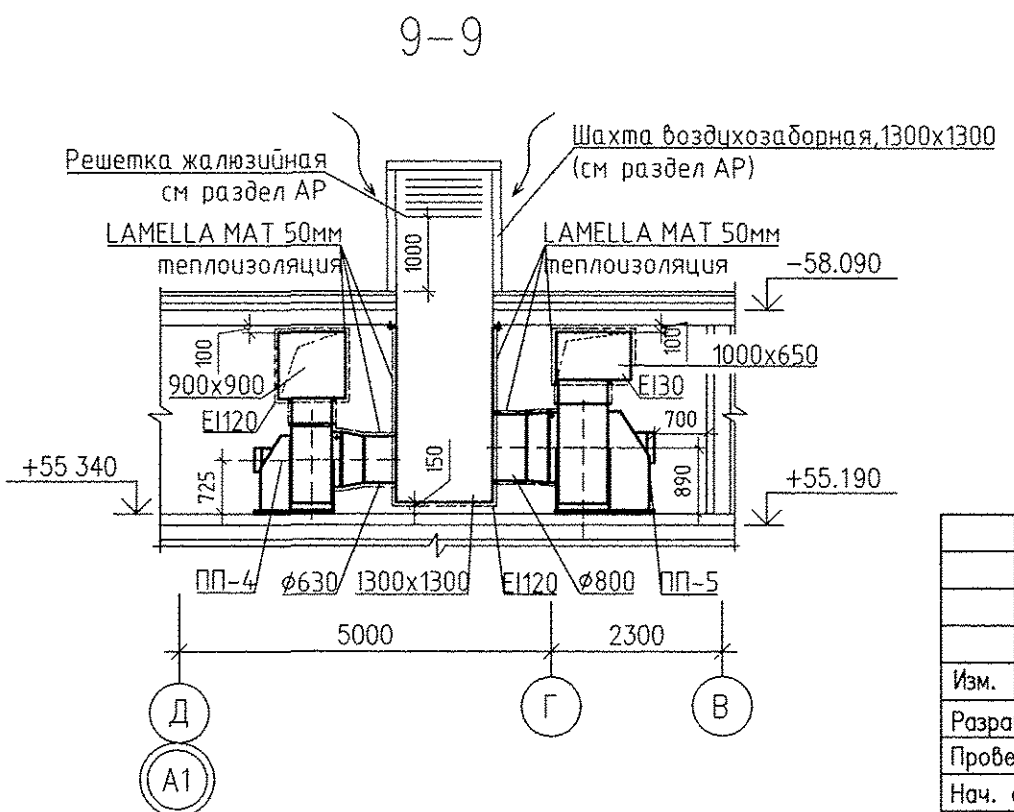

АПУ.030-02Б-0В				
Жилой комплекс со встроенно-пристроенными объектами общественного назначения, подземной, наземной абстотоянками и трансформаторными подстанциями в квартале улиц Ирбитской-Ряевского-Блюхера-Данилы Зверева в Кировском районе г. Екатеринбурга				
Изм.	Кол.уч.	Лист	№ док.	Подпись
Разработал	Ветлугина	04.17		
Проверил	Пашаева	04.17		
Нач. отг.	Пашаева	04.17		
II этап строительства.				
16 - 20-этажная блок-секция				
План 20 этажа				
ЗАО КОРПОРАЦИЯ АТОМСТРОЙКОМПЛЕКС				