
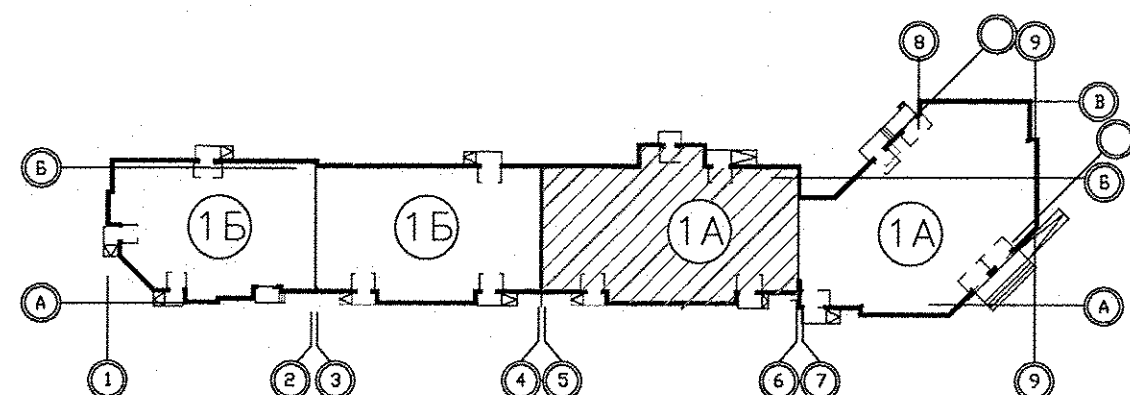


Экспликация помещений  
в осях 5-6

Номер помещения	Наименование	Площадь, м <sup>2</sup>	Кат. помещения
Помещения квартир			
1	Гостиная	68,42	
2	Спальная	88,94	
3	Кухня	59,71	
4	Прихожая	42,56	
5	Ванная	16,70	
6	Санузел	11,92	
7	Балкон	11,82	
	Итого	300,07	
Общедомовые помещения			
9	Лифтовой холл	16,13	
10	Межквартирный коридор	18,59	
11	Незадымляемая лестничная клетка	15,66	
	Итого площадь общедомовых помещений:	50,38	

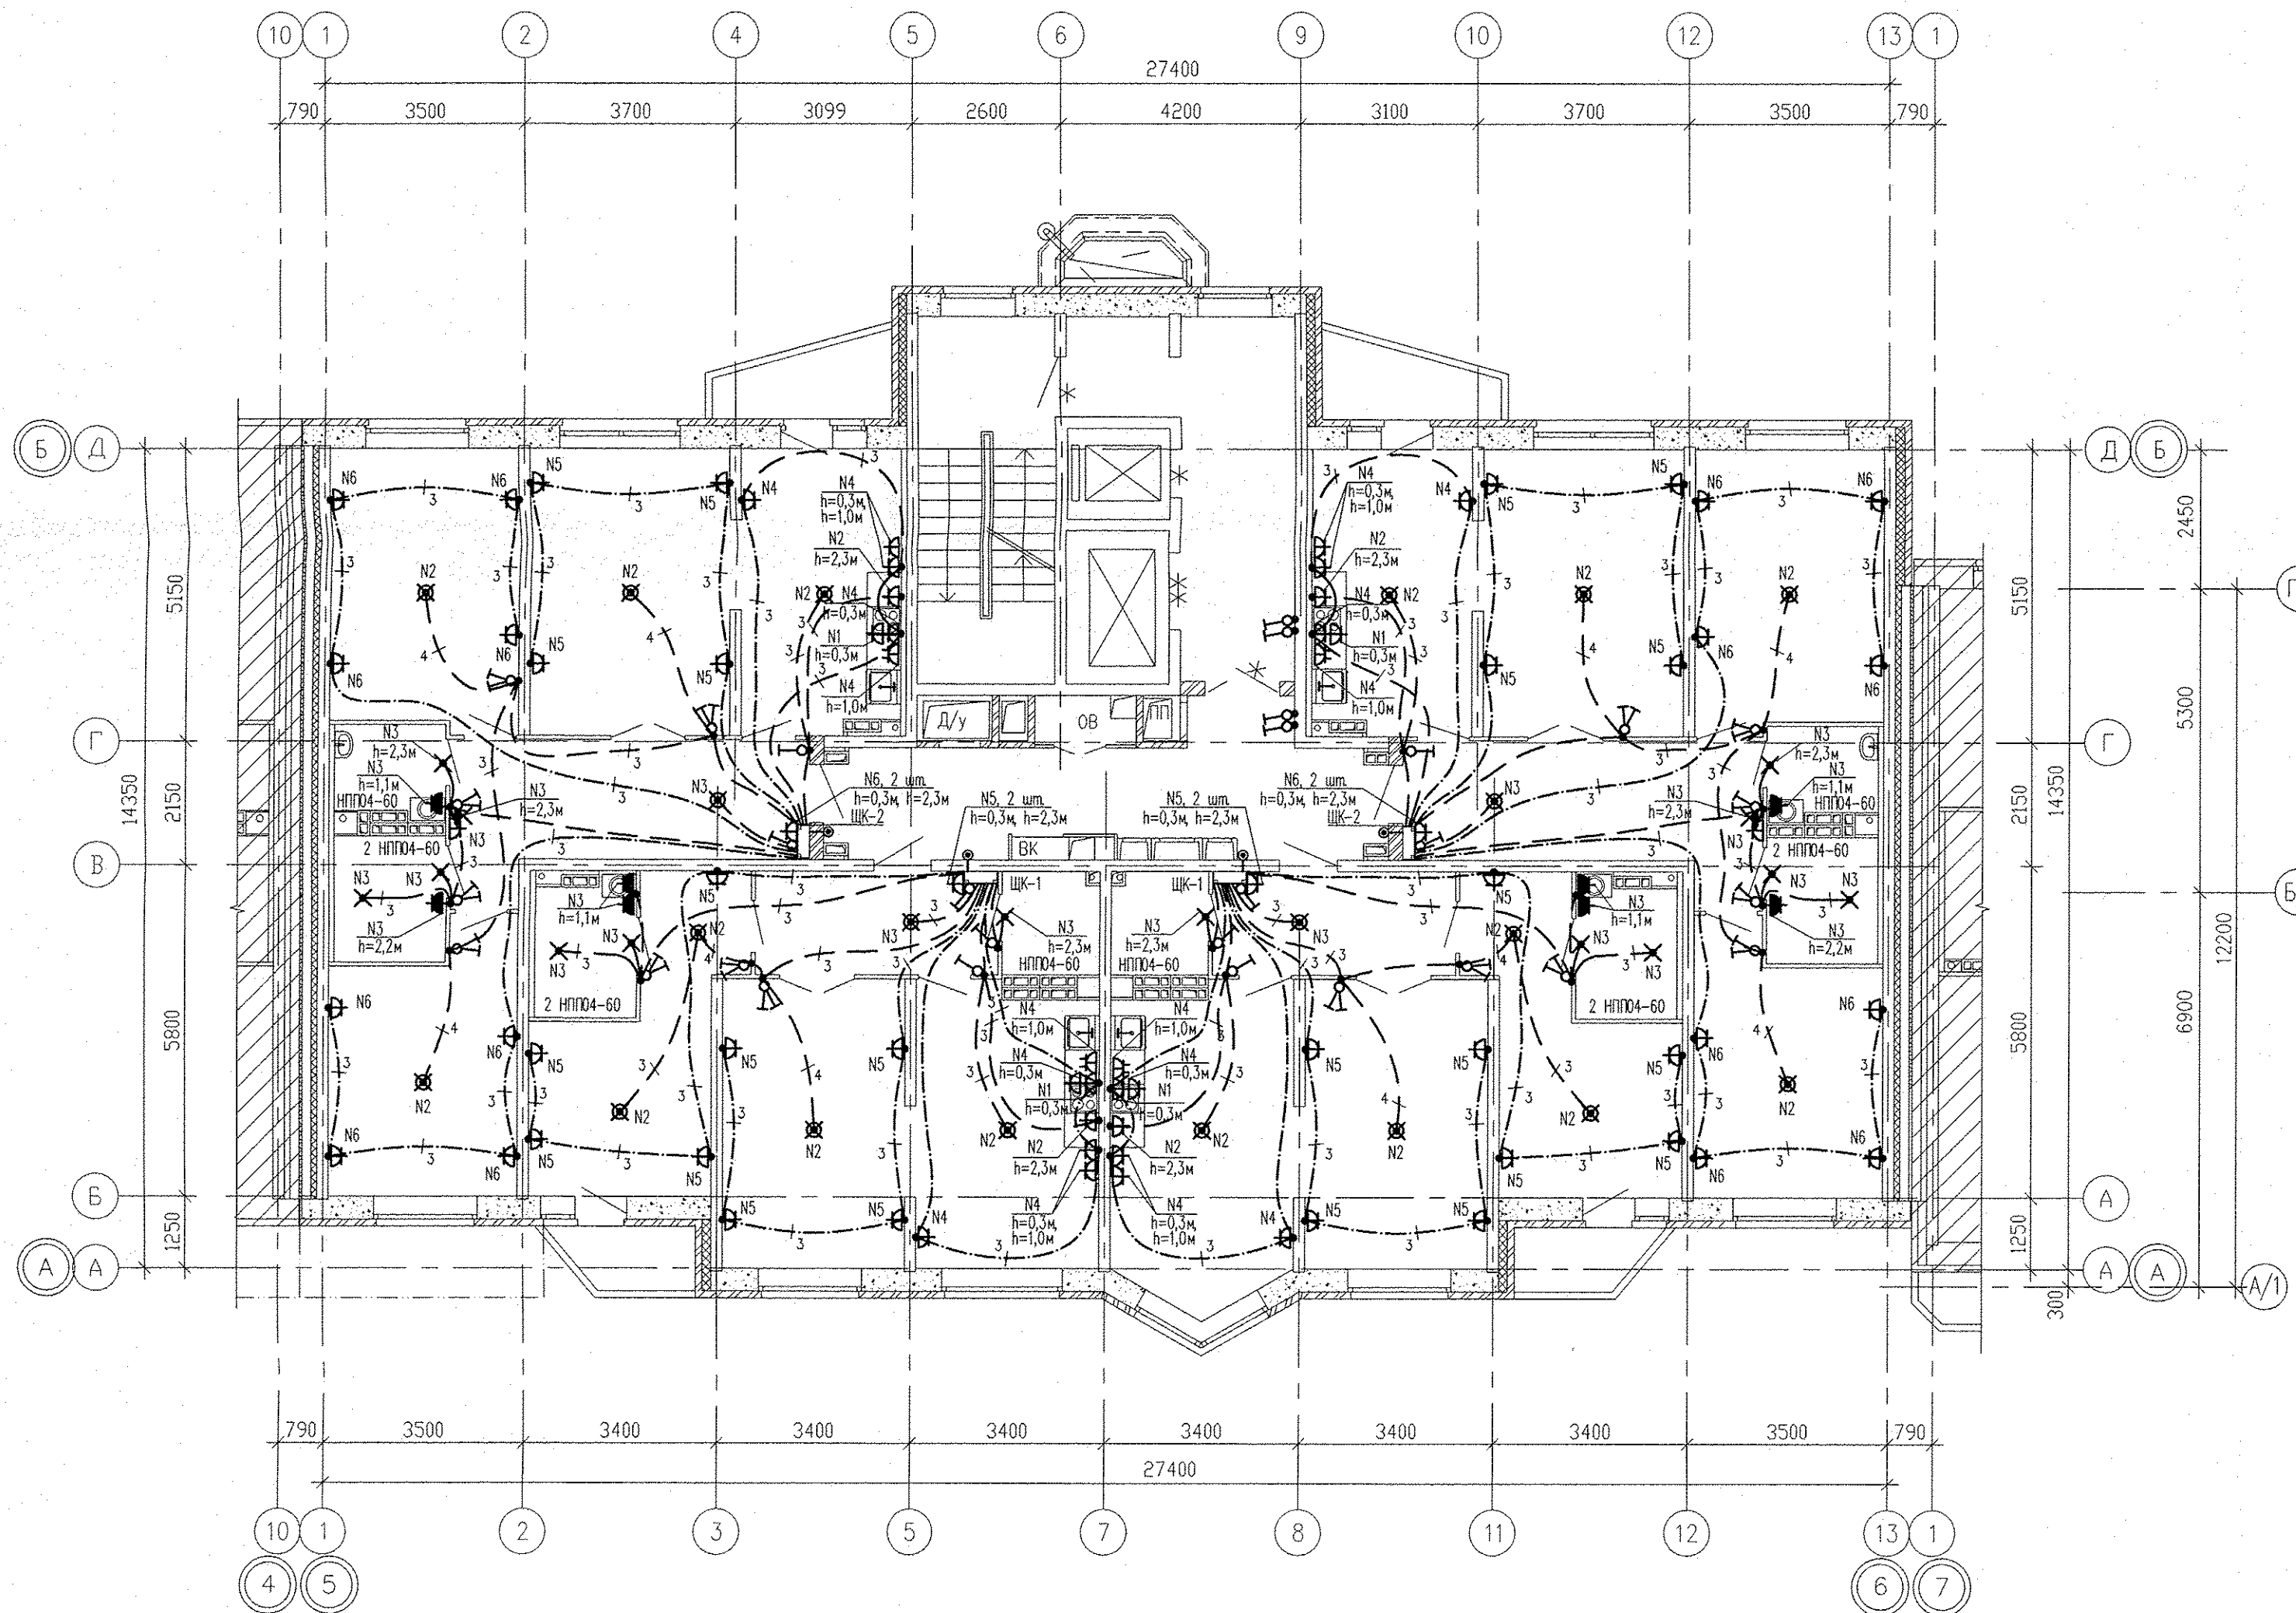

Примечания:  
1. Электроосвещение и кабельные трассы  
в МОП см. лист 20

АПУ.031-01А-ЭЛ						
1	-	Зам.	189-16	<i>Воз</i>	07.16	Жилой комплекс со встроенными объектами общественного назначения и подземной автостоянкой в квартале улиц Бакинских Комиссаров-Калинина-Уральских рабочих-пер.Сосновый в Орджоникидзевском районе г. Екатеринбург
Изм.	Код.чл.	Лист	№ док.	Подпись	Дата	
Разраб.	Кокоулин	<i>Воз</i>	06.16			Пусковой комплекс 1. Многосекционный жилой дом N 1. 11-14-этажная блок-секция 1А
Проверил	Бунтури	<i>Воз</i>	06.16			
Глав. спец.	Богрова	<i>Воз</i>	06.16			
ГАП	Чирков		06.16			План 2, 3, 5 этажей в осях 5-6. Расположение электрических сетей.

ЗАО КОРПОРАЦИЯ  
АТОМСТРОЙКОМПЛЕКС

СОГЛАСОВАНО  
 06.16  
 ГШМН  
 06.16  
 06.16  
 06.16  
 Речетниково  
 Чирик  
 Сялык  
 ВК  
 Взм. инв.Н  
 Подпись и дата  
 Инв.Н подл.