


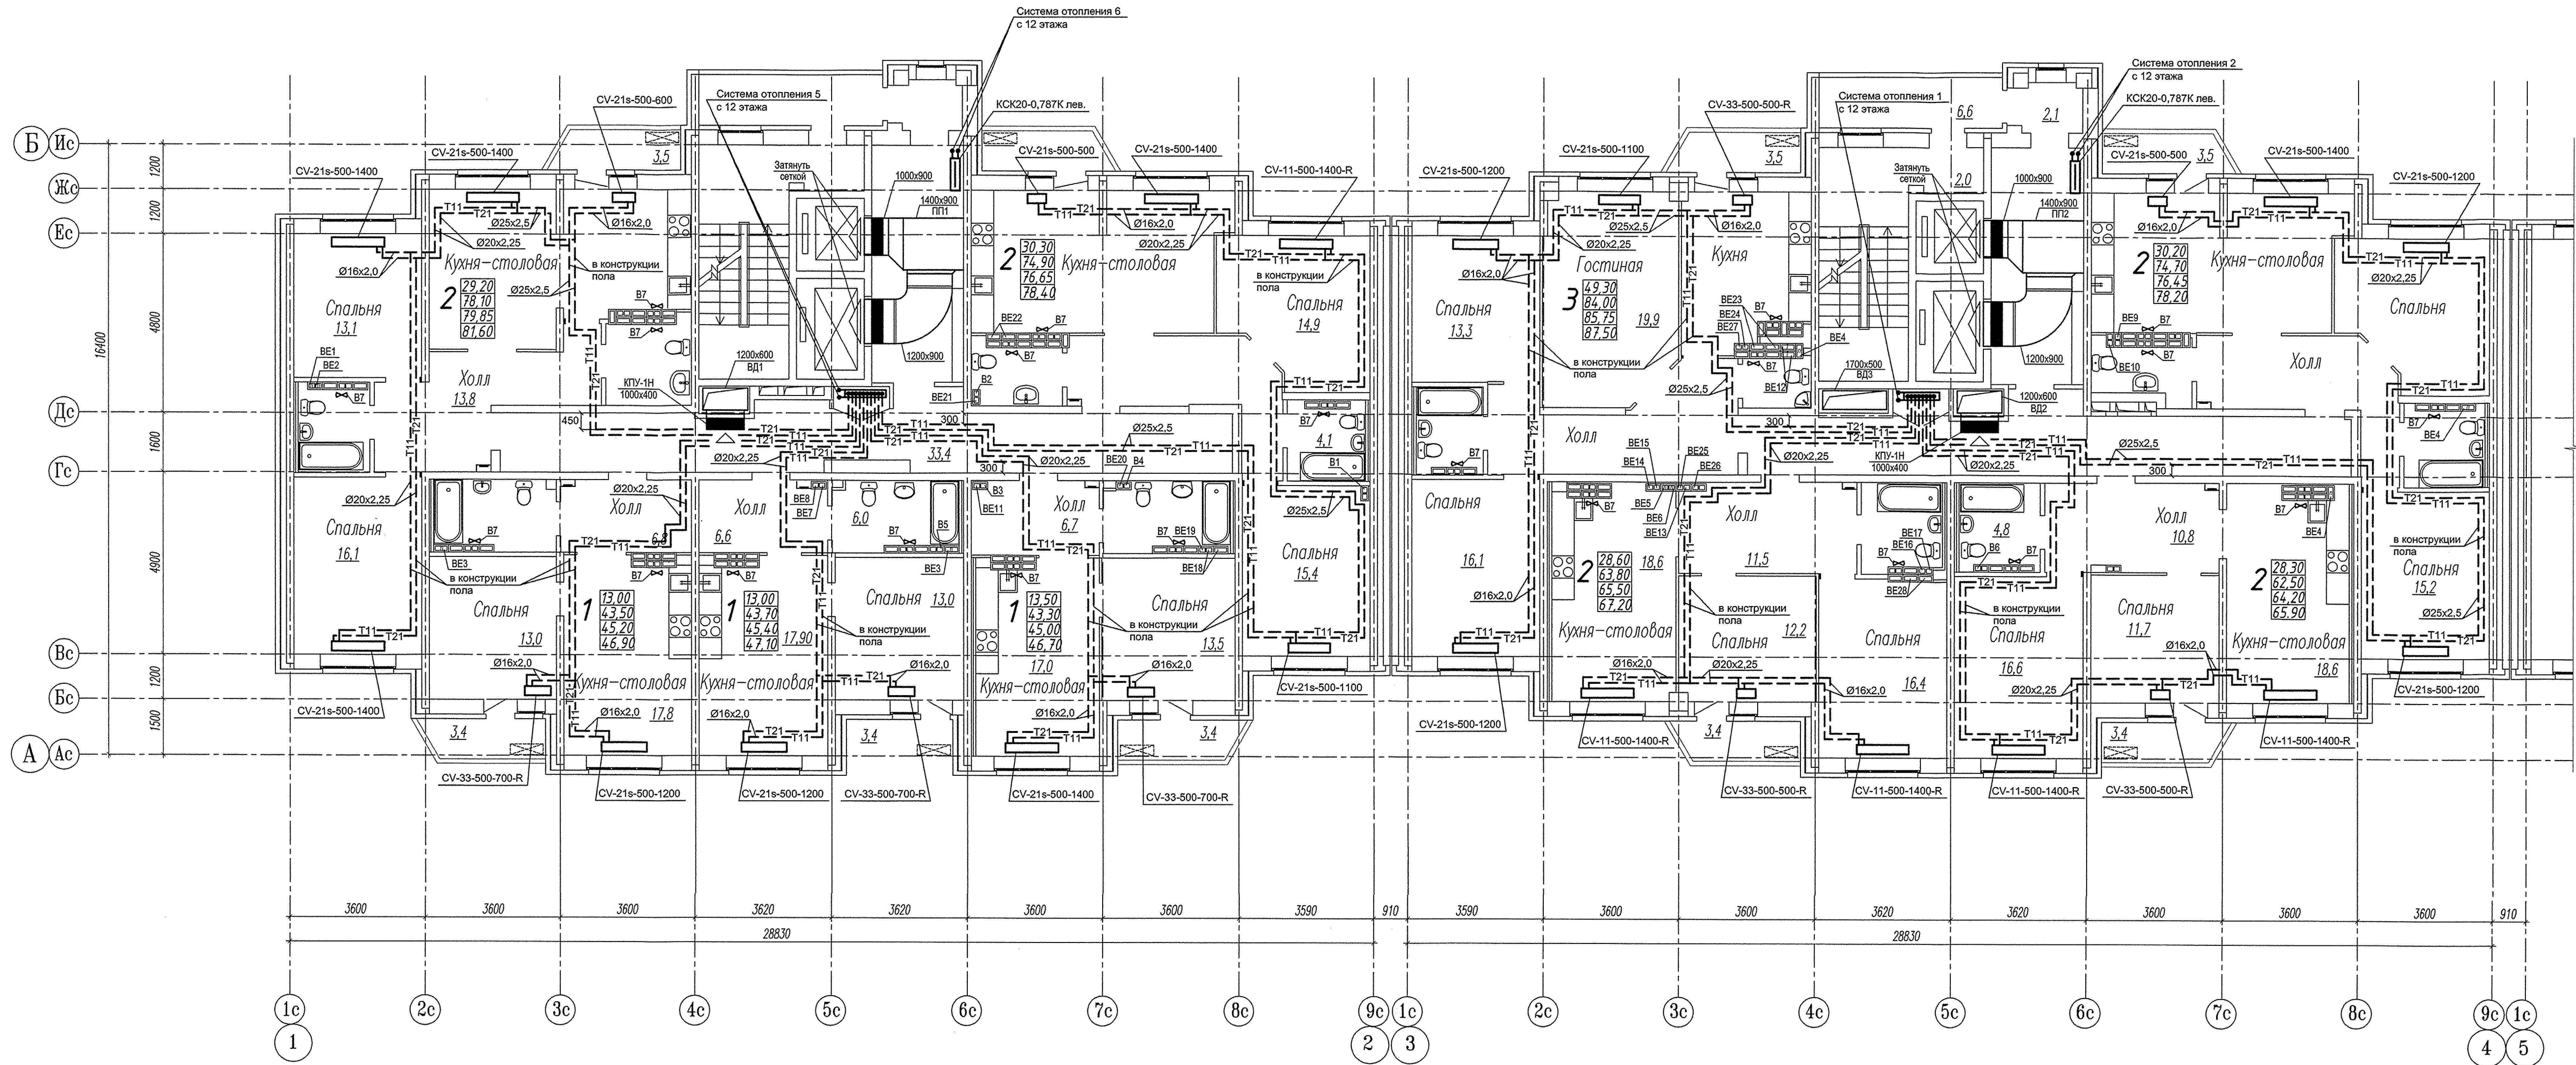

1. Трубопроводы условно отнесены от стен.
2. Для удаления воздуха из кухонь и санузлов квартир на отверстиях внутристенных каналов, выполняемых по черт. АР, устанавливаются вентиляторы CBF 100.

Условные обозначения отопительных приборов:

- CV-11-500-1400-R - радиатор PURMO Ventil Compact (тип 11) высотой 500 мм и длиной 1400 мм правого подсоединения.
- CV-21s-500-1100 - радиатор PURMO Ventil Compact (тип 21s) высотой 500 мм и длиной 1100 мм.
- CV-33-500-600-R - радиатор PURMO Ventil Compact (тип 33) высотой 500 мм и длиной 600 мм правого подсоединения.

СДП.001-03А-ОВ						
Многоэтажные жилые дома с нежилыми помещениями, встроенными детскими дошкольными учреждениями и подземными паркингами по ул. Машинная - Луганская в Октябрьском районе г. Екатеринбурга						
Изм.	Кол.уч.	Лист	№ док.	Подпись	Дата	
Жилой дом N 3А					Стация	Лист
План 13 этажа					Р	11
000 "Синара-Девелопмент-Проект"					Листов	
ГИП	Малышева		07/07			
Н.контр.						
Пробер.	Толмачева		10/07/10			
Разраб.	Краюшкин		10/07/10			