


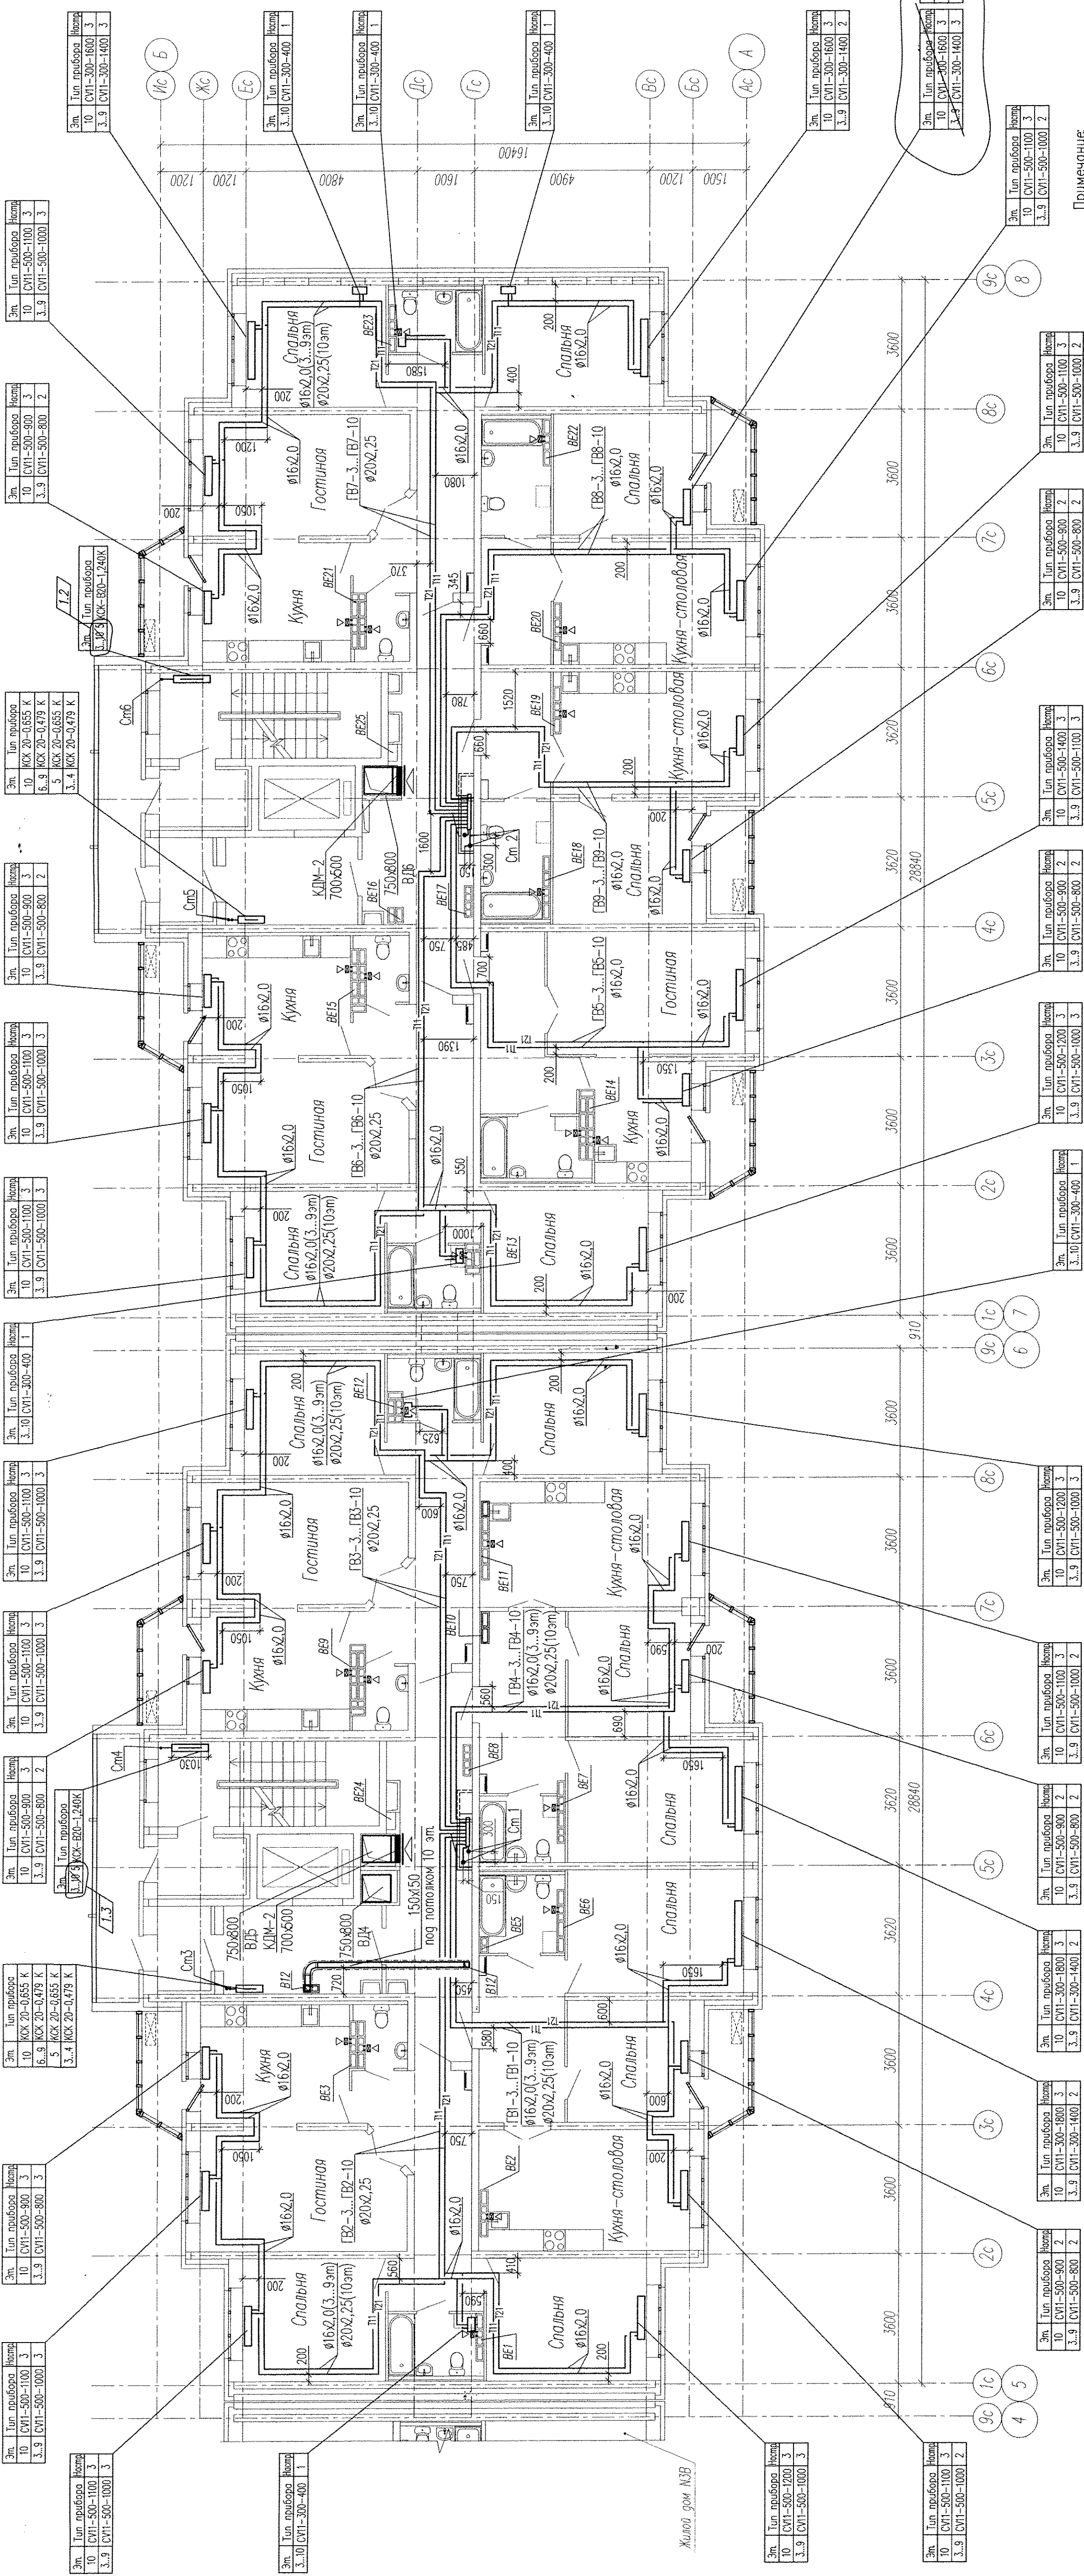

Примечание:

- в вентканалах «Артис» 3...8 этажей установить решетки ВР 120х200(н)
- в вентканалах 9,10 этажей вместо установить бытовые вентиляторы ВБЗ

АПВ-134-35-08				Многоэтажные жилые дома с нежилыми помещениями, встраиваемыми детскими дошкольными учреждениями и подвешенными парковками по ул. Машинная-Луганская в Октябрьском районе г. Екатеринбург			
Изм.	Кол.	Лист	№ док.	Дата	Стр.	Лист	Листов
1	3	944-14	10.14.				
План 3.10 этажа				"Корпорация "Апостроф-Комплекс"			
КОПИРОВАТЬ				ФОРМАТ А3			