

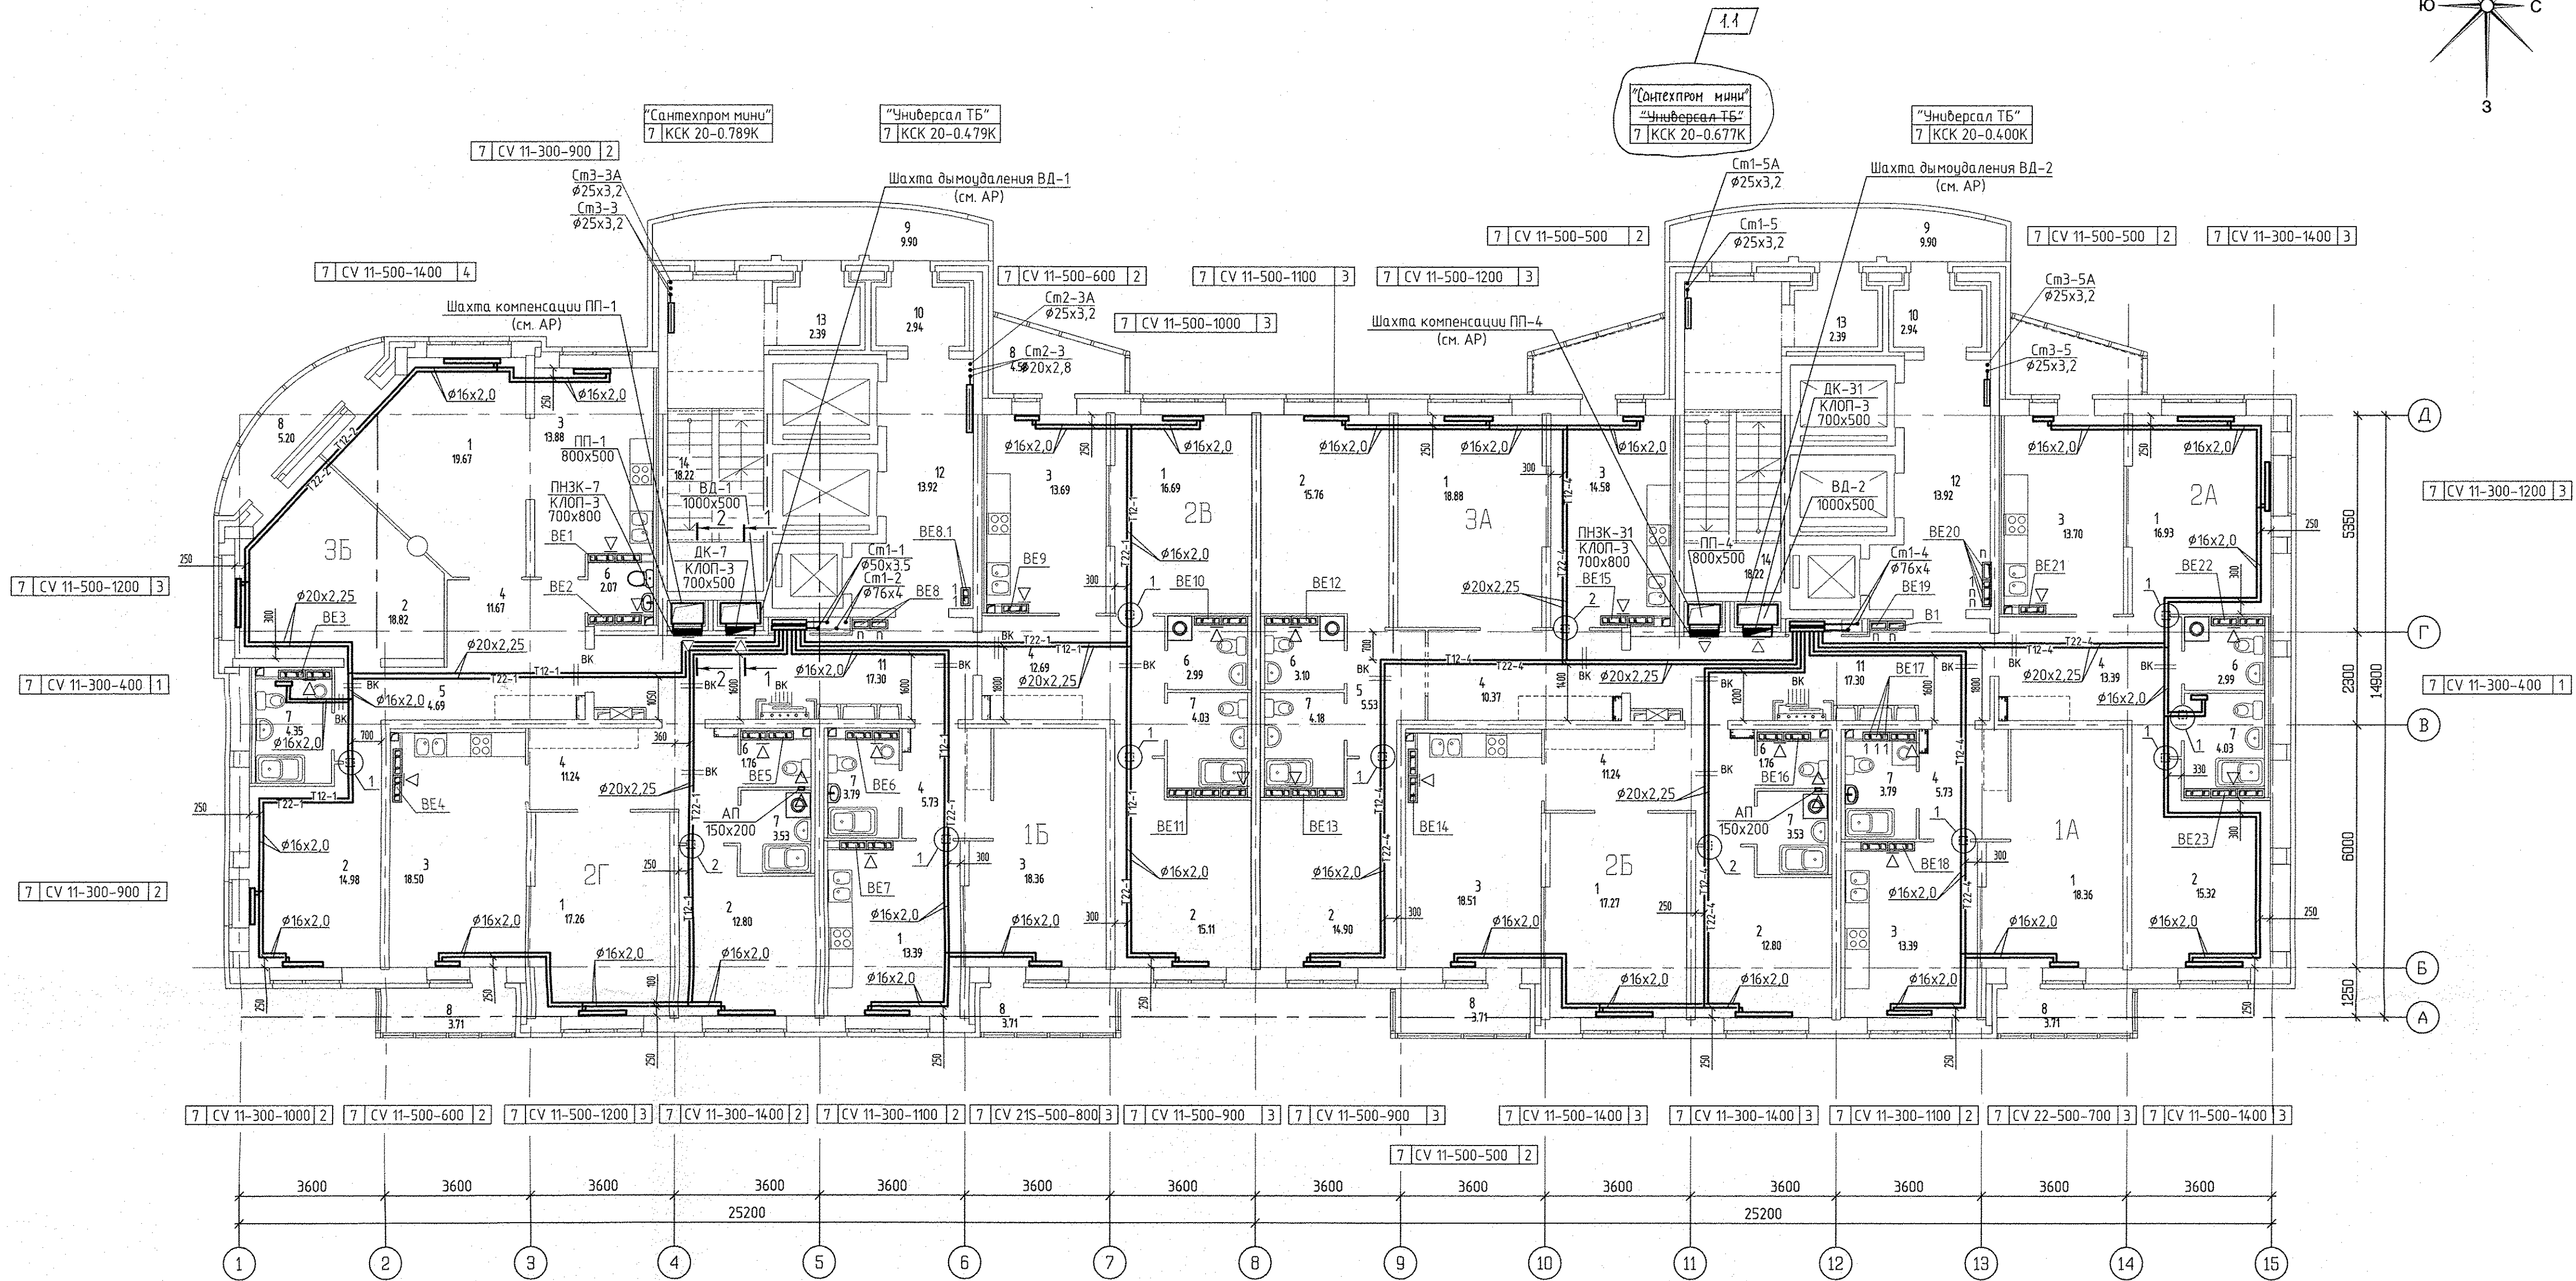
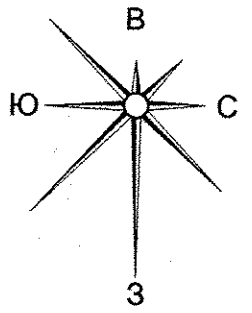
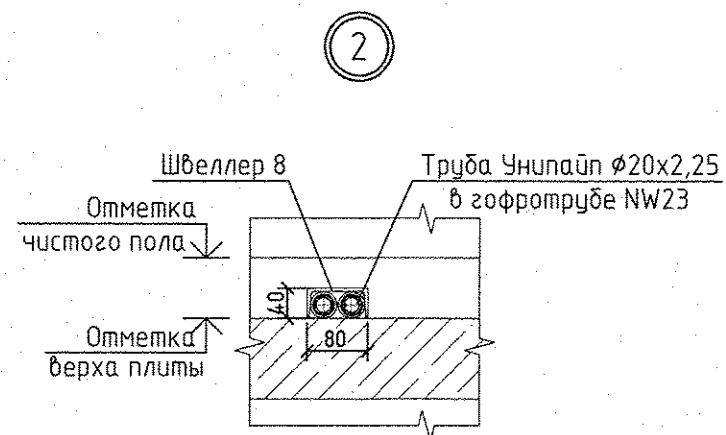
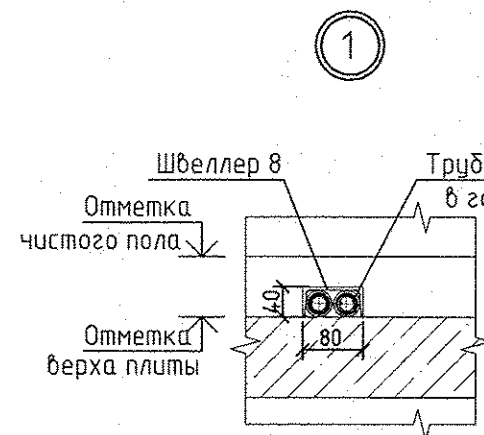


Номер помещения	Наименование	Площадь м2	Кат. помещения
Помещения квартир			
1	Гостиная	143,42	
2	Спальня	120,49	
3	Кухня	119,64	
4	Прихожая	82,06	
5	Коридор	10,22	
6	Санузел	14,67	
7	Ванная	31,27	
8	Балкон	33,77	
Итого по жилой части		555,55	
Общедомовые помещения			
9	Переходная лоджия	19,80	
10	Тамбур	10,66	
11	Межквартирный этажный коридор	35,50	
12	Лифтовой холл	27,84	
13	Тамбур	5,72	
14	Лестничная клетка	36,44	
Итого (общедомовые помещения):		130,24	

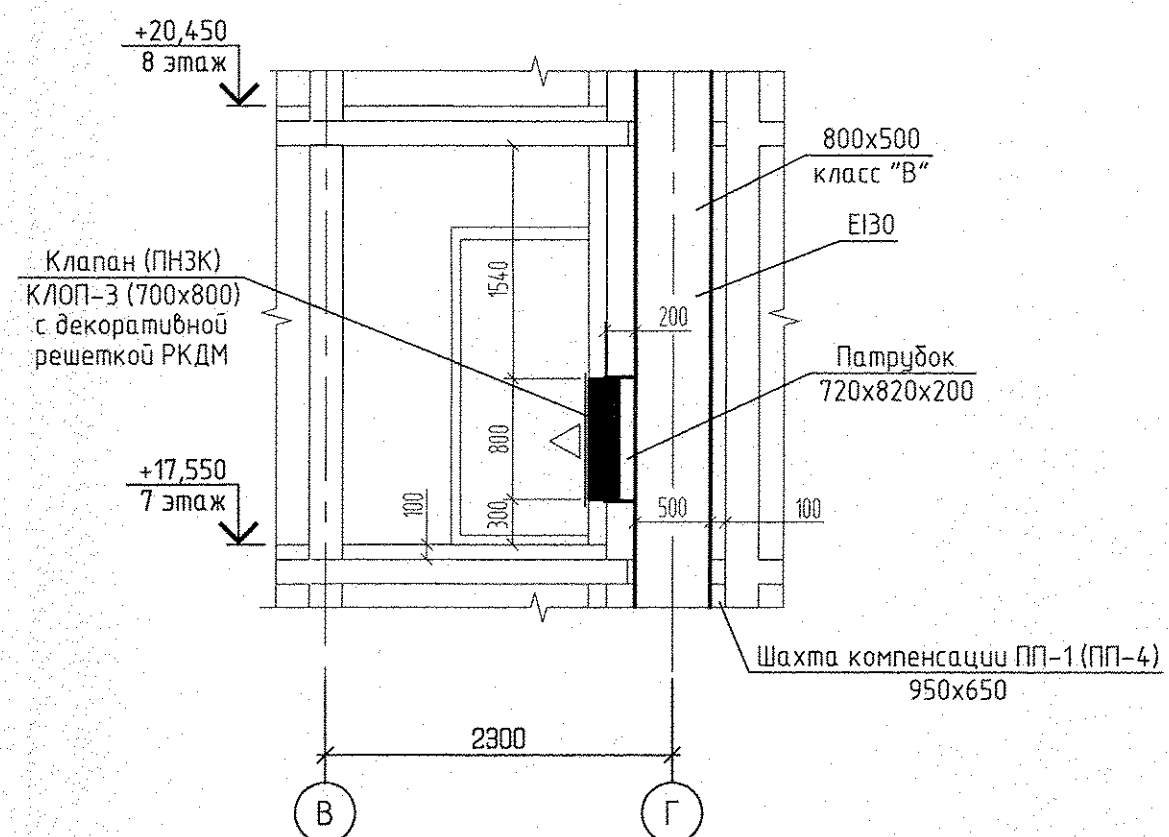

1 - 1
(1:50)

2 - 2
(1:50)

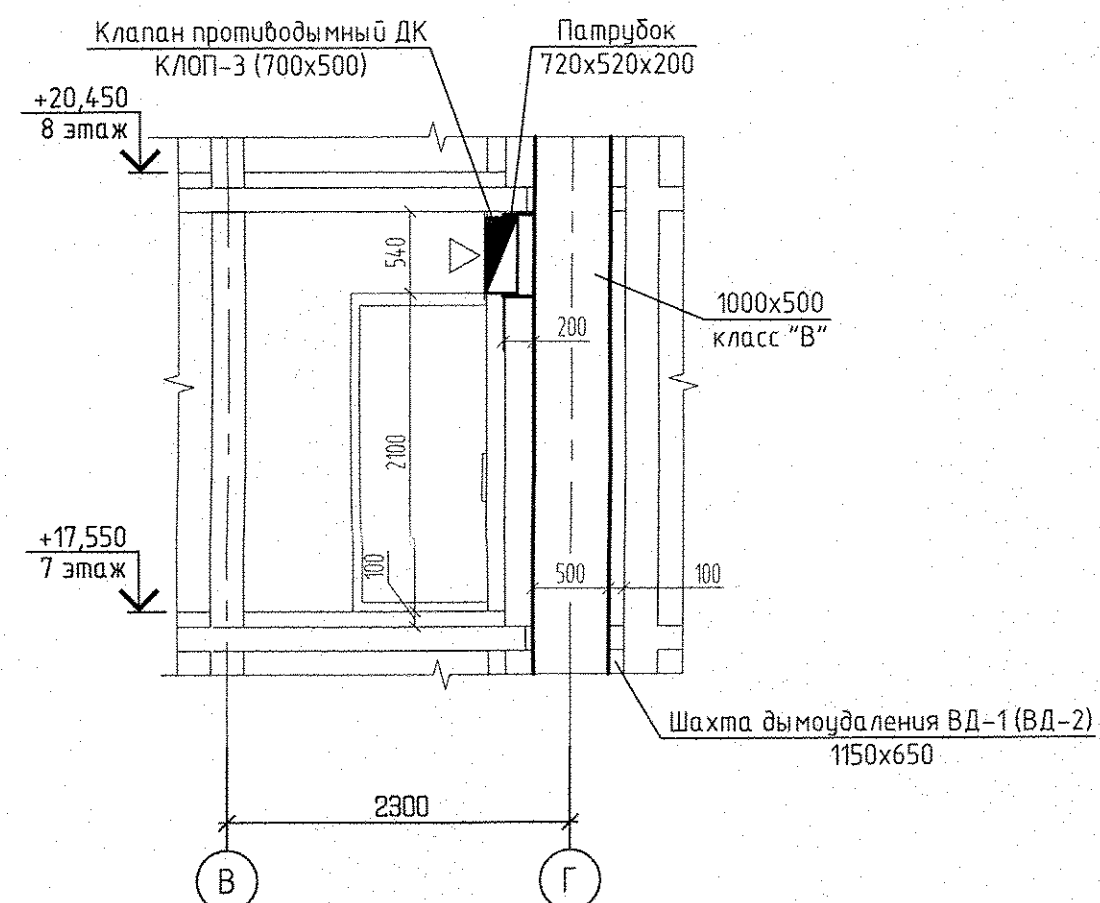

Условные обозначения:

Эт.	Рadiator "PURMO"	3
7	панельный "Ventil Compost"	
7	CV11-500-1000	

Индекс предварительной настройки клапана терморегулятора

Примечание

- Схемы вентканалов BE-1... BE-23 см. раздел АР листы 34-39.
- Тип решеток не указанных на плане принять РВП-3 120x200 по ГОСТ 13448-82.
- У отопительного прибора в данной комнате оси Г-В/1 предусмотрен напольный крепеж.
- Все подводы к приборам отопления "Ригто" выполнить трубой металлопластиковой "Унипласт" диаметром 16x2,0 мм.
- Разрезы по системам ВД-2 и ПП-4 аналогичны разрезам 1-1 и 2-2, выполненным для систем ВД-1 и ПП-1.

				ЛПУ.030-01-03			
1	1	-	112-16	<i>Реша</i>	08.16	ИЖИЛС	
ИЗМ. КОЛ. УЧ. ЛИСТ. ИЛИ ДАТА				ИЖИЛС			
Разработал Дуван				ИЖИЛС			
Проверил Пашаева				ИЖИЛС			
Гл. спец. Пашаева				ИЖИЛС			
Г. А. П.				ИЖИЛС			
