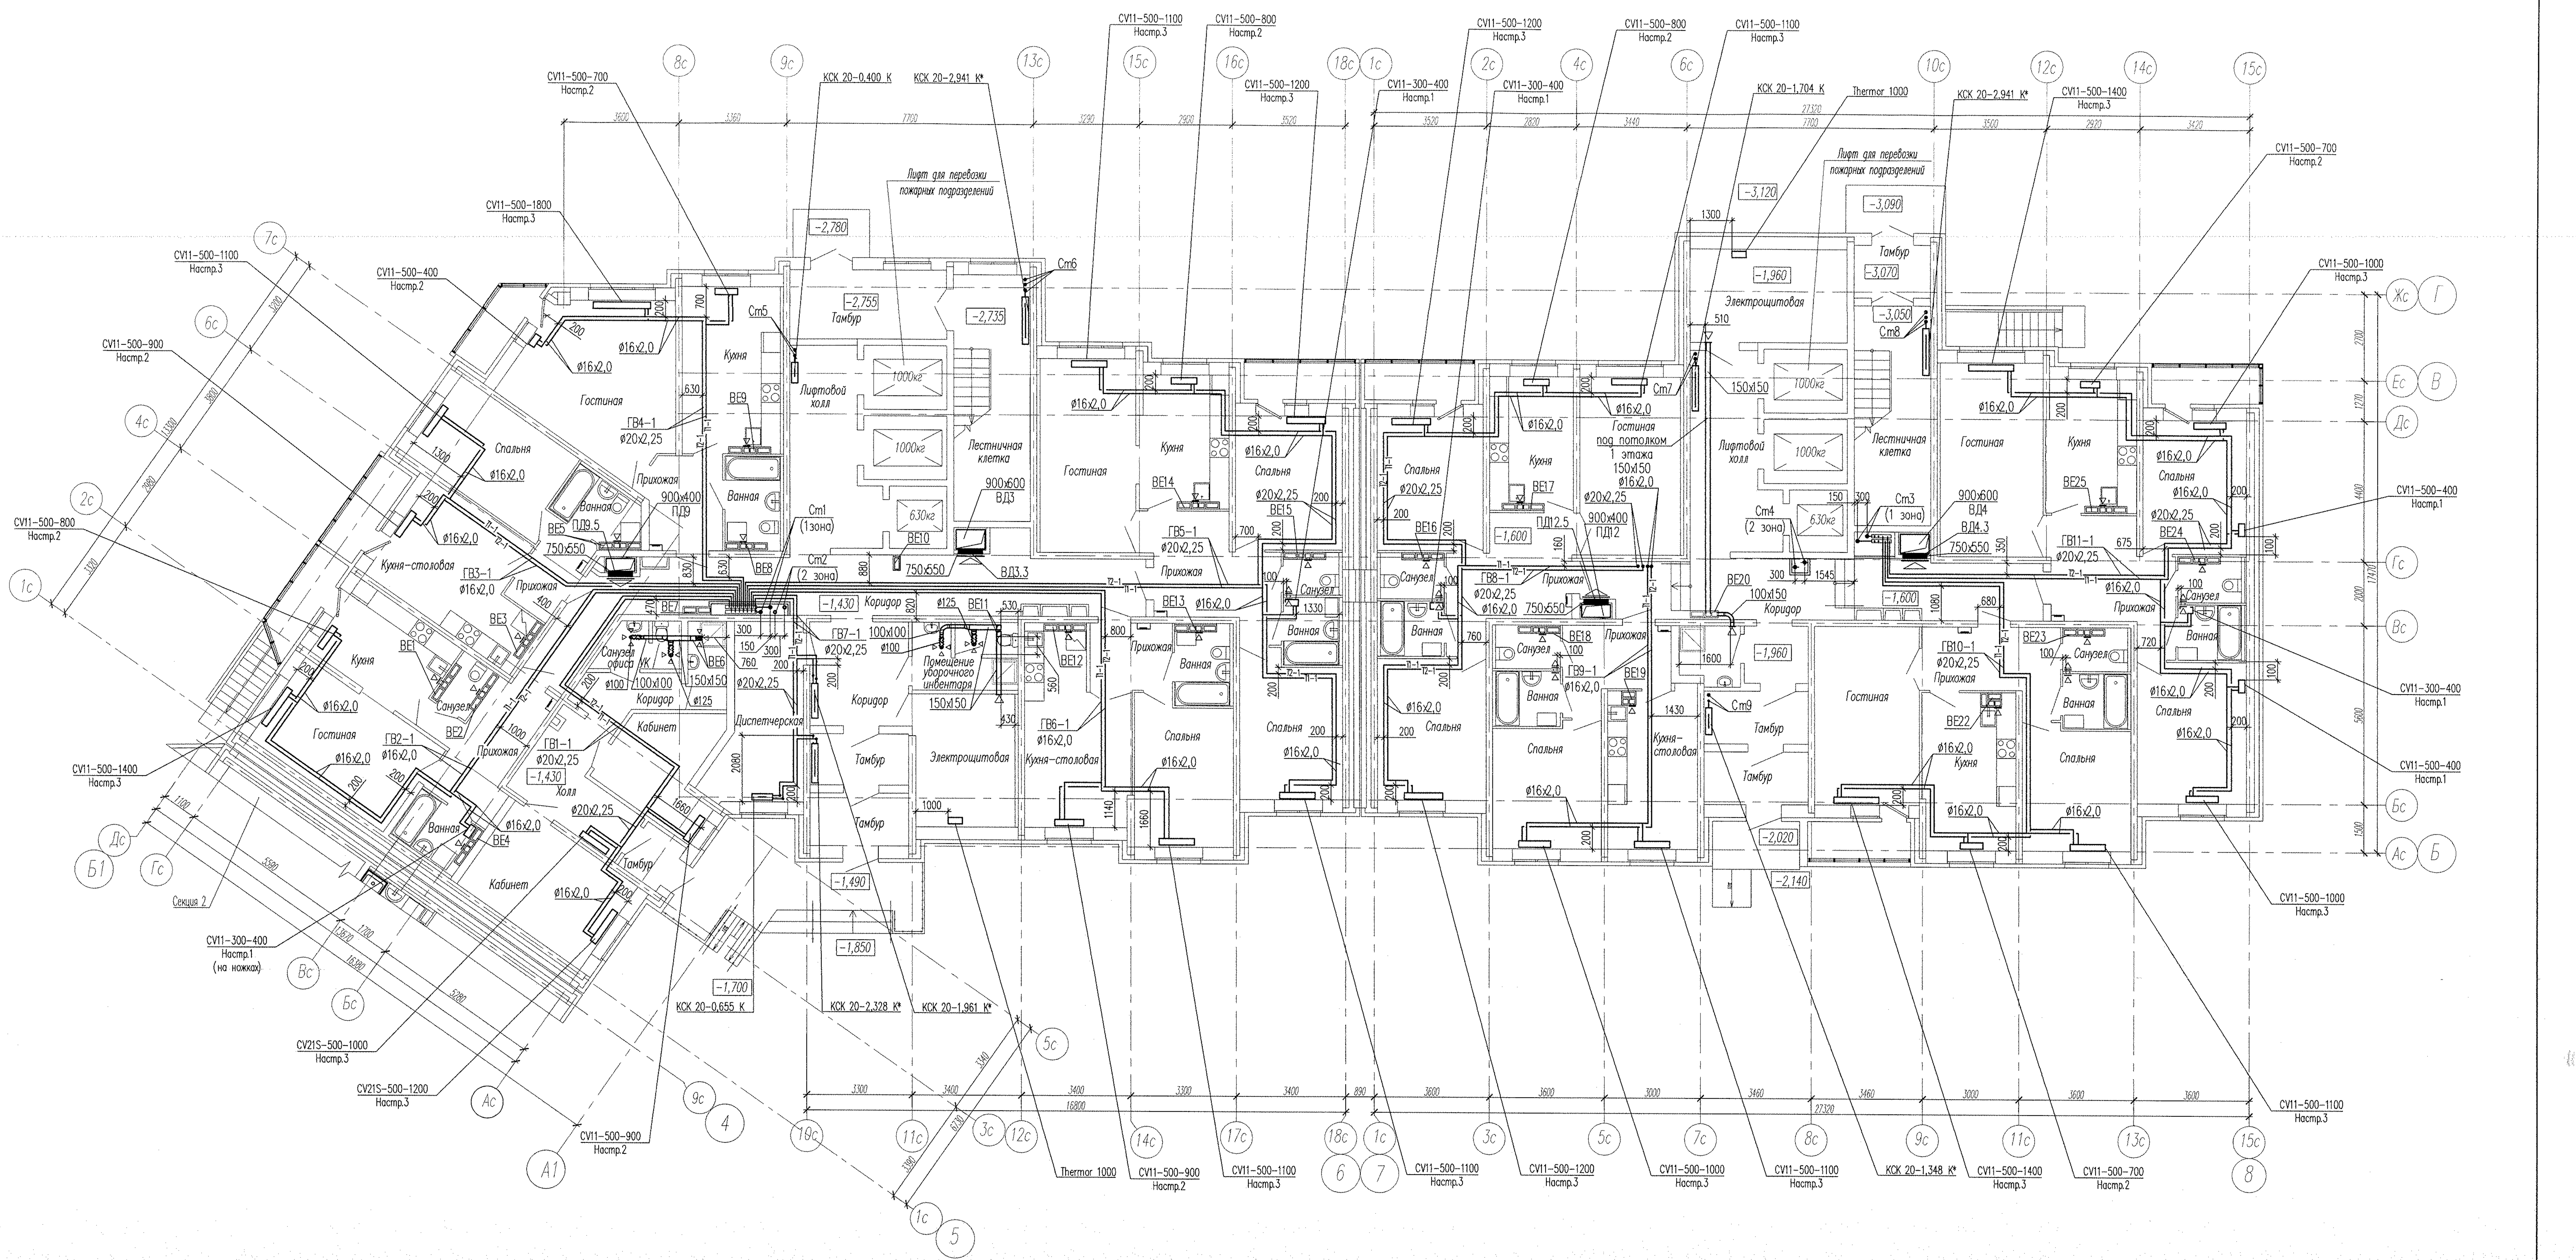

Схема расположения домов

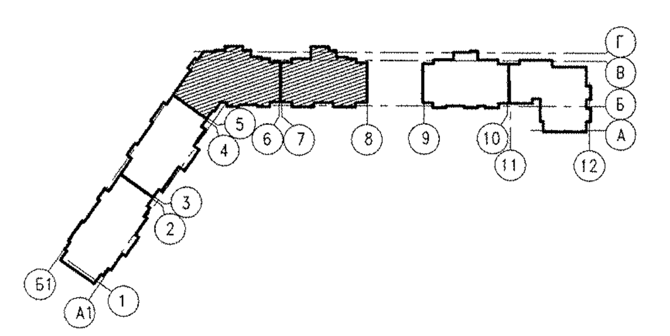

Примечание:
– в вентканалах установить решетки ВР 120х200(h).

						АПУ2-141-01-03,04-ОВ		
						Жилые дома со встроенным дошкольным образовательным учреждением, подземной автостоянкой в границах улиц Аптекарская-Ферганская-Агрономическая в Чкаловском районе г.Екатеринбурга		
Изм.	Кол.уч.	Лист	N°док.	Подпись	Дата			
Разработал		Микитюк			30.01.15	Жилой дом N°1. Секции 3,4	Стадия	Лист	Листов
Проверил		Ягуткин			30.01.15		Р	3	
Гл. спец.		Ашихмин			30.01.15				
Н. контр.		Рыжкова			30.01.15	План 1 этажа	ЗАО "Корпорация "Атомстройкомплекс"		

Формат А1

Инв. N подл.	Подпись и дата	Взам. инв. N

СОГЛАСОВАНО