


Номер помещения	Наименование	Площадь, м2	Кат. помещения
	ПОМЕЩЕНИЯ КВАРТИР		
1	Холл(прихожая)	88.16	
2	Спальня	89.60	
3	Кухня	122.48	
4	Гостиная	143.10	
5	Ванная	36.84	
6	Сан. узел	8.72	
7	Лоджия	27.04	
	Итого помещений квартир:	515.94	
	ОБЩЕДОМОВЫЕ ПОМЕЩЕНИЯ		
10	Переходная лоджия	8.18	
11	Лестничная клетка	14.67	
12	Коридор	81.95	
13	Тамбуры	5.26	
14	Лифтовый холл	9.00	
	Итого общедомовых помещений:	119.06	

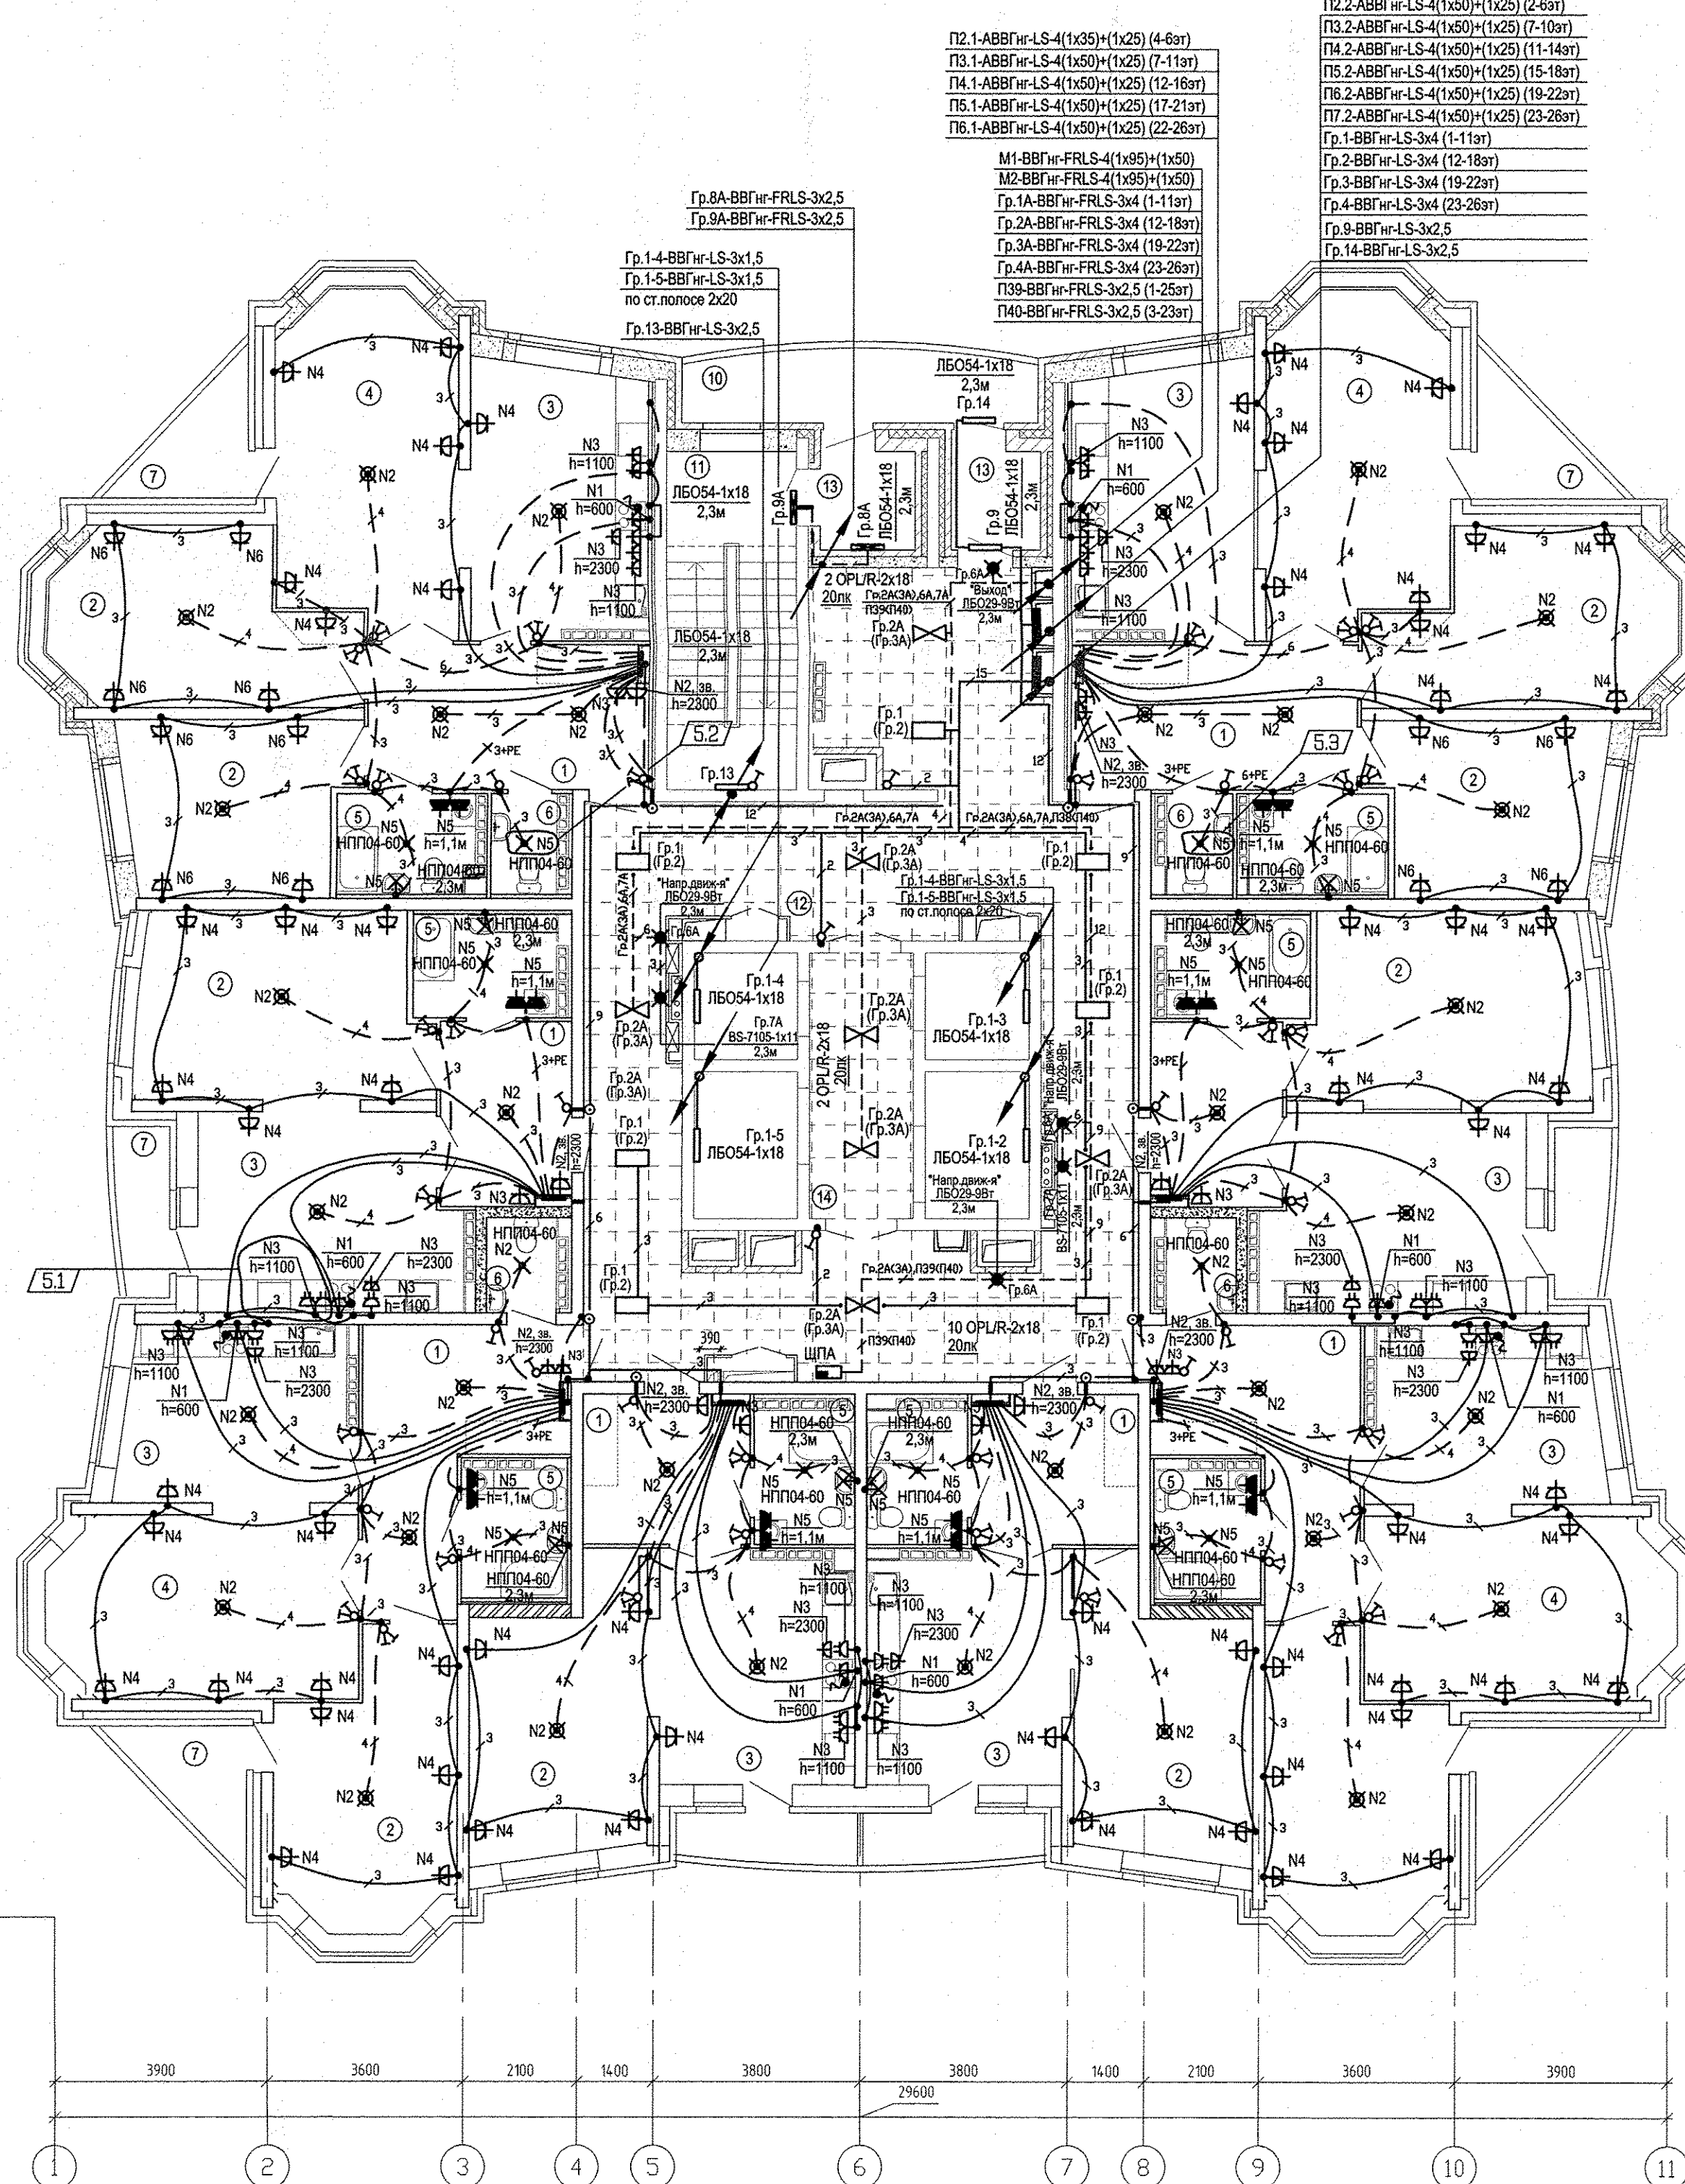

- Вывод под плиту
- Розетка двухполюсная сдвоенная

Распределение групп освещения по этажам в межквартирном коридоре см.лист 2
Привязки светильников см. АПУ.006-01-АИ, лист 5

5	3	-	160-17	Исх. № 160-17	20.05.17
4	-	Зам	07-17	Исх. № 07-17	27.03.17
3	2	-	305-16	Исх. № 305-16	21.11.16
2	-	Зам	167-16	Исх. № 167-16	17.10.16
ИЗМ. КОЛУ			ИСТ. Н ДОК. ПОДПИСЫ ДАТА		
Разработ	Карманова		Исх. № 167-16		20.05.17
Гл. спец.	Багина		Исх. № 167-16		20.05.17
ГИП	Приветкова		Исх. № 167-16		17.03.17
ГАП			Чирков		20.05.17

АПУ.006-01-ЭЛ

Жилой комплекс по улицам Амундсена-Разливная
в Ленинском районе г.Екатеринбурга.

Пусковой комплекс 1
28-этажный жилой дом N1

План 4-16 этажей.
Расположение электрических сетей

ЗАО КОРПОРАЦИЯ
АТОМСТРОЙКОМПЛЕКС