
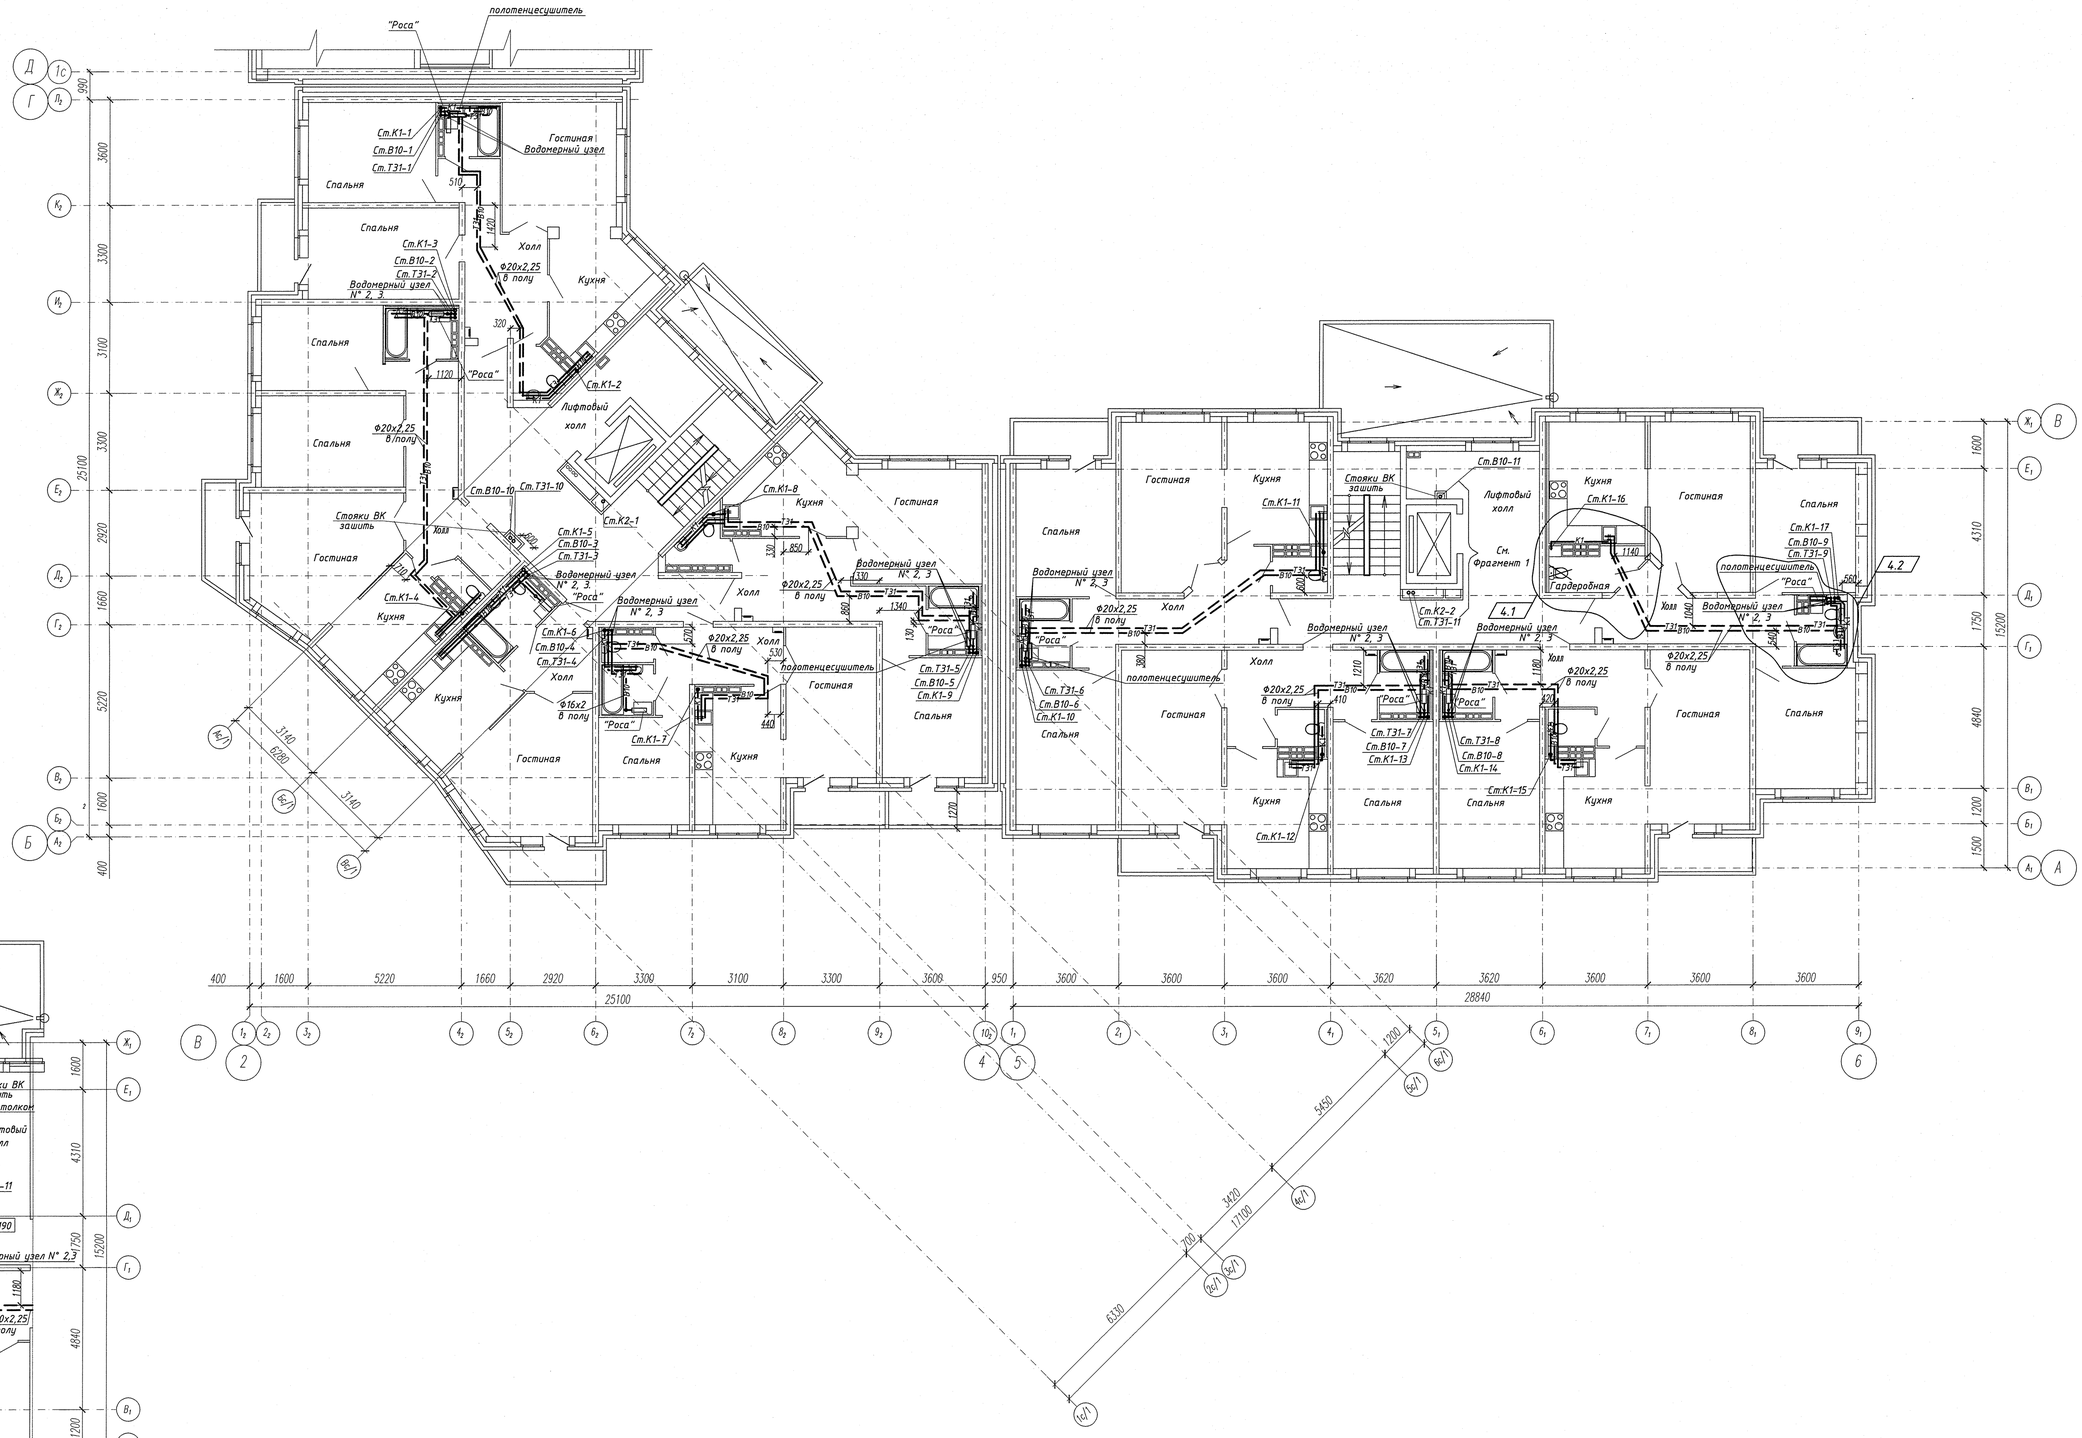


Фрагмент 1

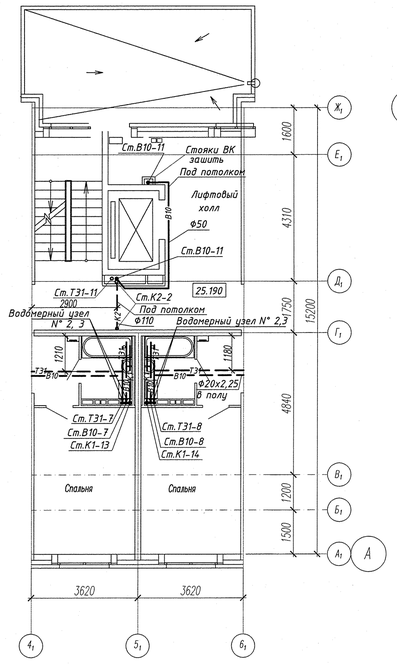

						АПУ2-112-01А-01-ВК			
						Три жилых дома со встроенными нежилыми помещениями на 1 этажах, магазином, подземными и наземными автопарковками, трансформаторной подстанцией по ул. Чкалова-Краснолесья в Ленинском районе г.Екатеринбурге			
4	2	-	550-12		10.12				
Изм.	Кол.уч.	Лист	Nдок.	Подпись	Дата	Жилой дом N1А 1 пусковой комплекс	Стадия	Лист	Листов
							Р	8	
Гл.спец.		Пырова			11.11				
Н.контр.		Пырова			11.11	План 6-10 этажей. Системы В10, Т31, К1, К2. Фрагмент 1.	ЗАО "Корпорация " Атомстройкомплекс "		
Проверил		Пырова			11.11				
Разраб.		Трофимова			11.11				

Инв.N подл. | Подпись и дата | Взам.инв.N

Формат А1