
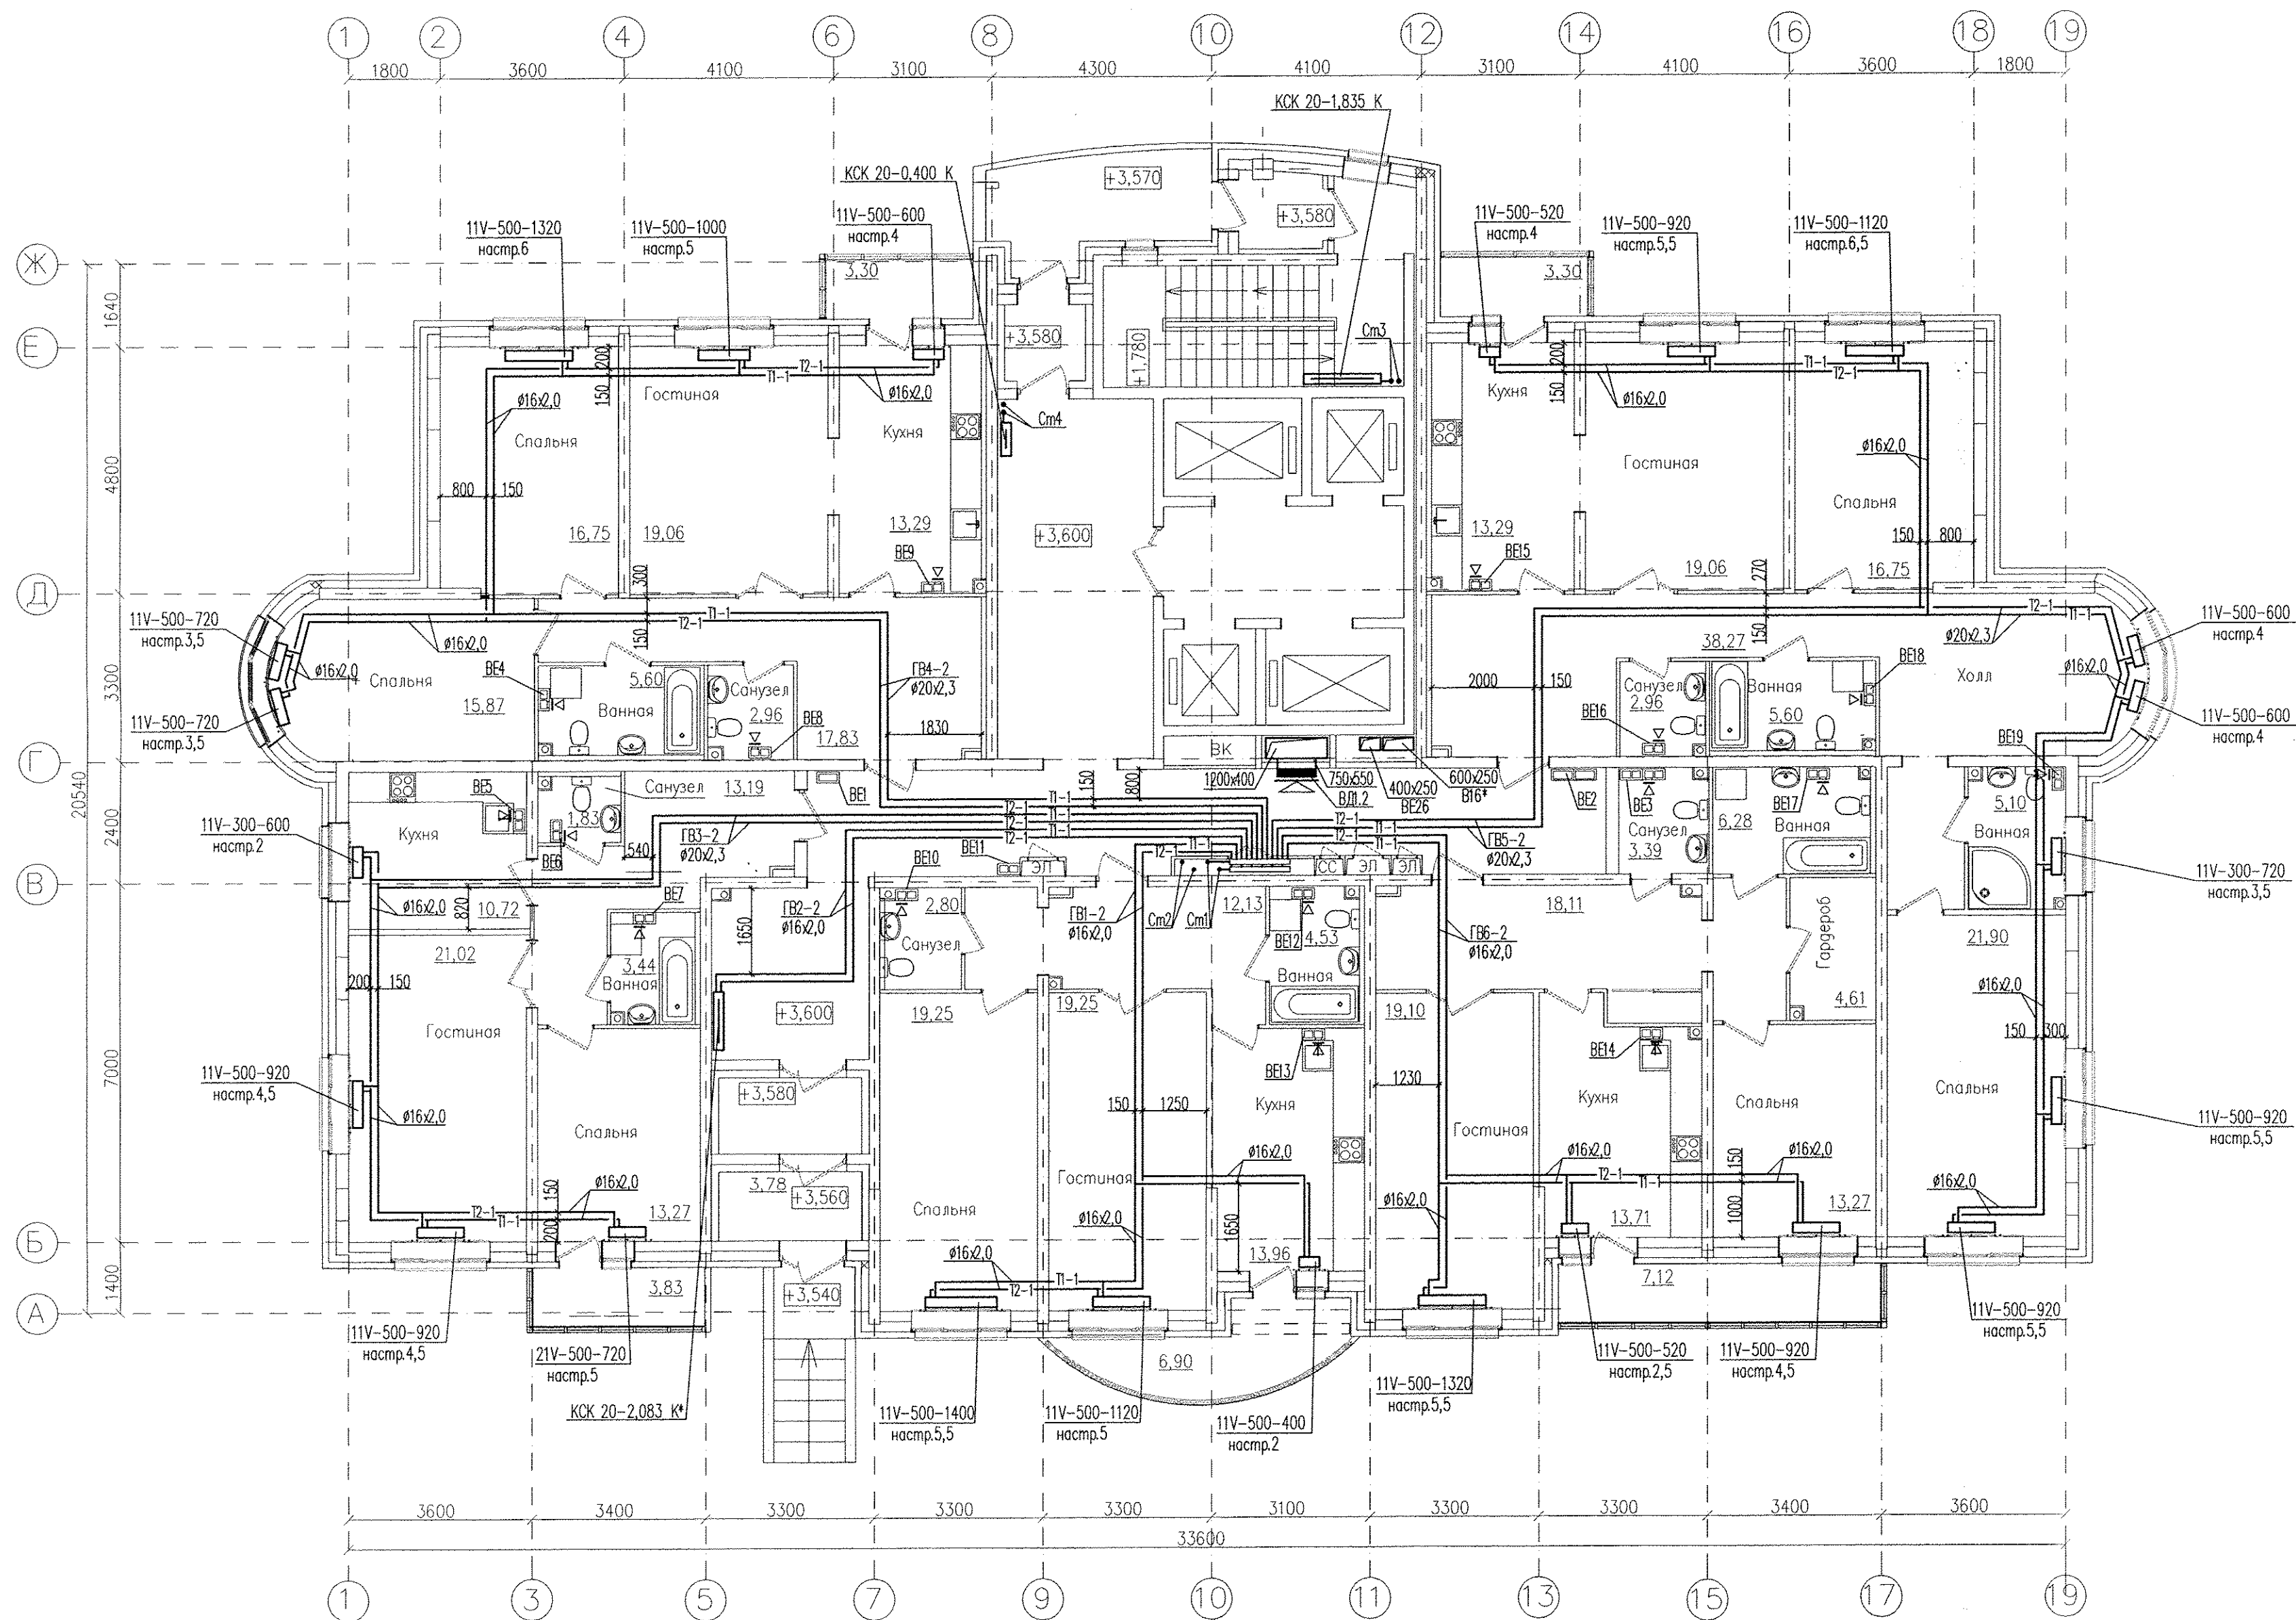


 

Примечание:

- В вентиляционных каналах установить решетки R120x200
- Система с * относится к магазину. Воздуховоды, расположенные в жилом доме, учтены в данном комплекте чертежей

						АПУ2-126.1-09-05-0В			
						Многоэтажные жилые дома с нежилыми помещениями, встроенным детским садом, подземной автостоянкой в границах улиц 8 Марта-Авиационной-Союзной-Циолковского в Чкаловском районе г. Екатеринбурга. 2 очередь строительства			
Изм.	Кол.уч.	Лист	№ док	Подпись	Дата	Жилой дом №9 с офисами и встроенно-пристроенными магазинами Пусковой комплекс 5	Стация	Лист	Листов
							Р	4	
Гл. спец.	Ашихмин				05.14	План 2 этажа	3АО "Корпорация "Атомстройкомплекс"		
Н. контр.	Рыжкова				05.14				
Проверил	Ашихмин				05.14				
Разработал	Сморыго				05.14				

Инв. № подл.	Подп. и дата	Взам. инв. №