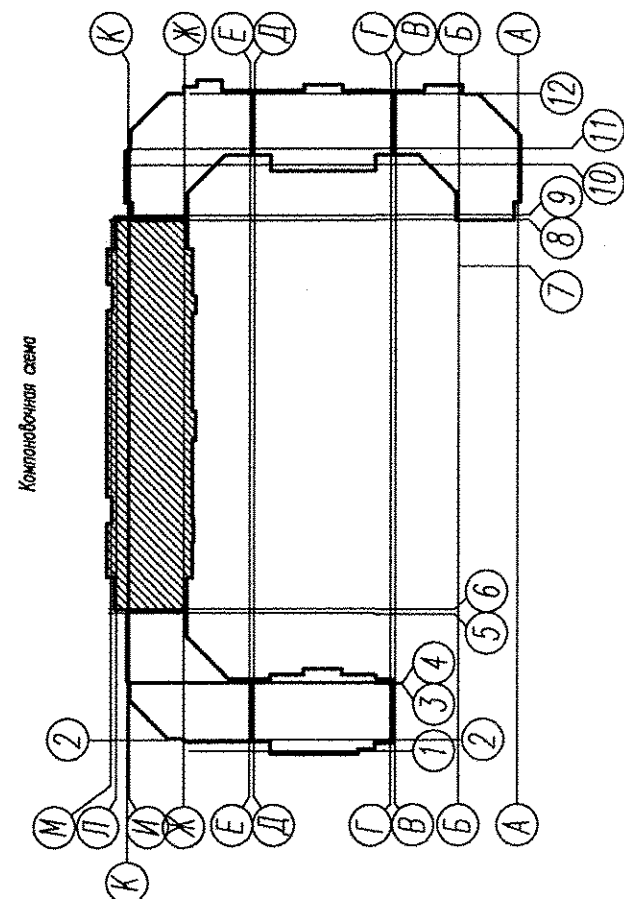
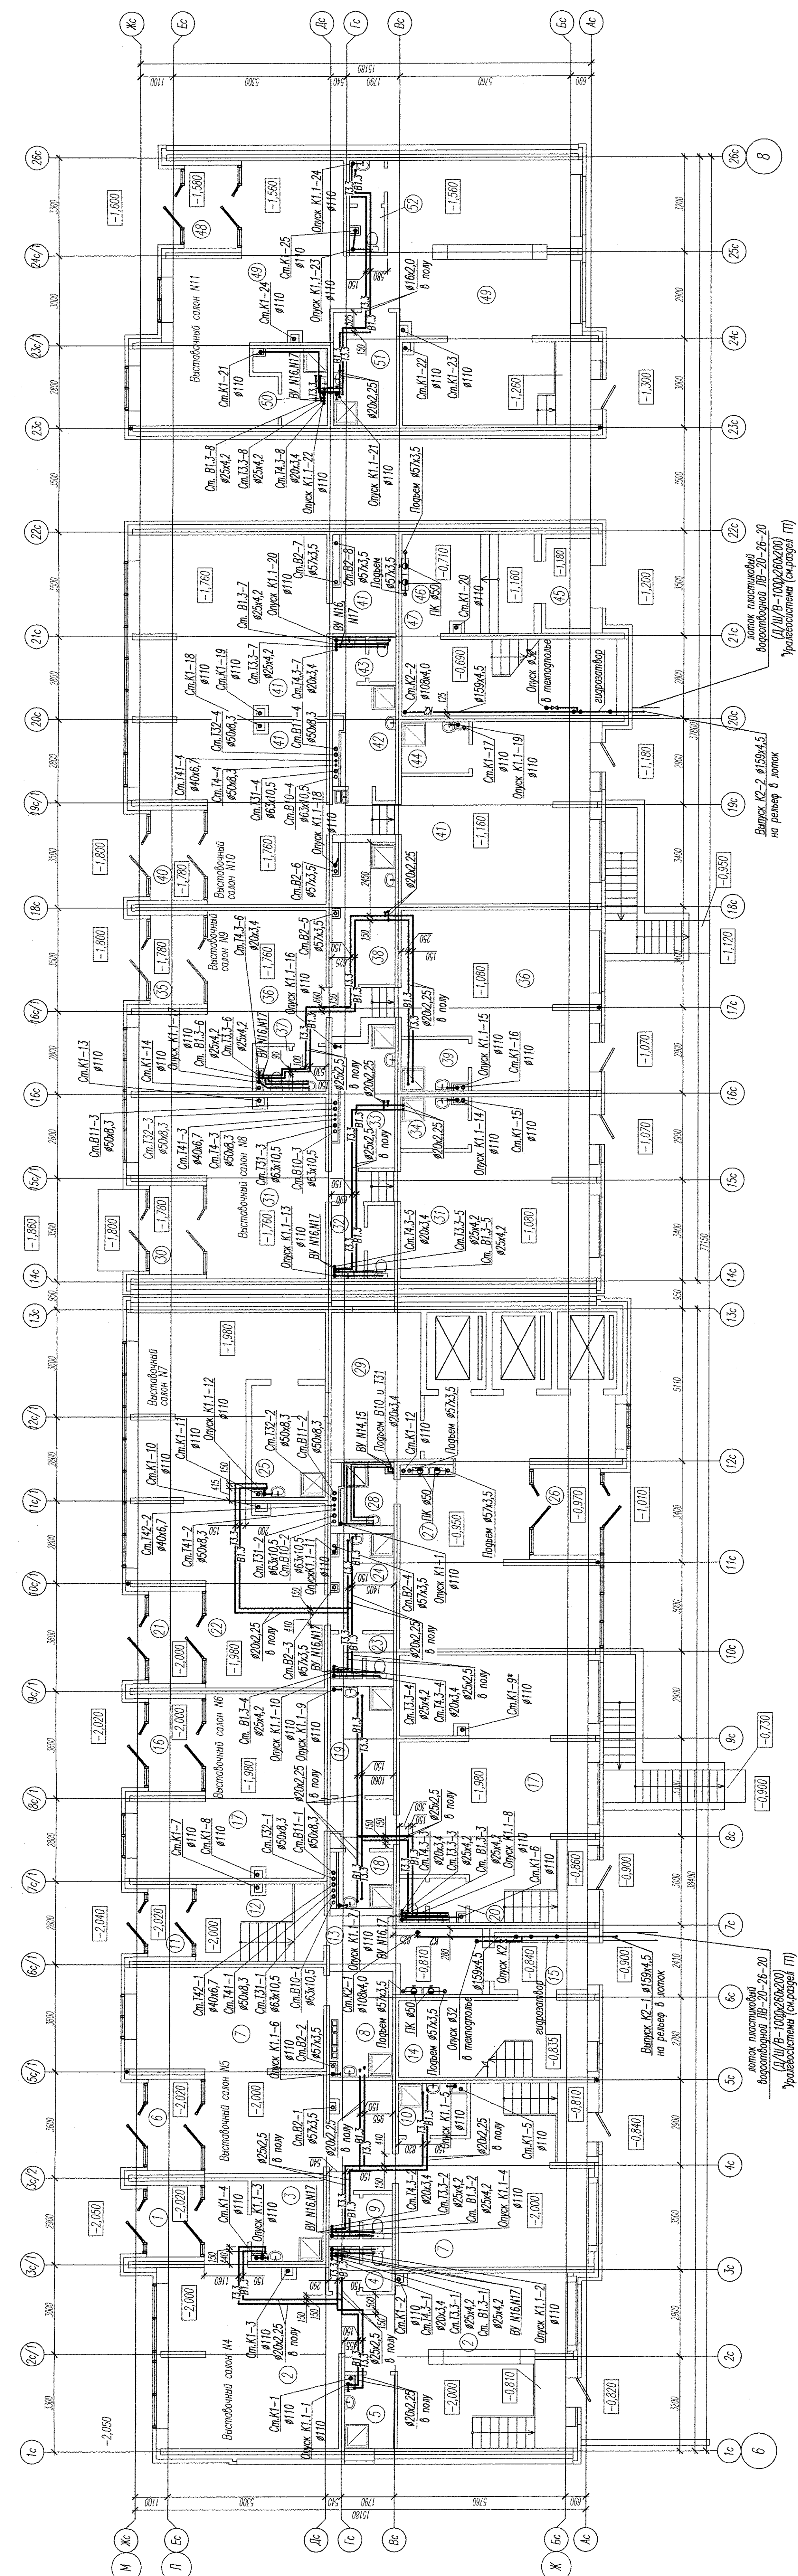


Экспликация помещений (начало)				Экспликация помещений (продолжение)			
Номер помещения	Наименование	Площадь, м2	Кот. помещ.	Номер помещения	Наименование	Площадь, м2	Кот. помещ.
	Секция в осях 6-8			30	Тамбур	5,43	
11	Тамбур	3,44		31	Выставочный зал	66,33	
12	Вестибиль	11,00		32	Санузлы	5,28	
13	Коридор	11,05		33	Гардероб персонала с зоной приема пищи	8,68	
14	Лестничная клетка П-1	16,38		34	Помещение бухгалтерского кабинета	3,63	Д
	Итого:	41,87			Итого:	89,55	
	Выставочный салон П6				Выставочный салон П9		
16	Тамбур	5,57		35	Тамбур	5,43	
17	Выставочный зал	66,28		36	Выставочный зал	63,35	
18	Помещение бухгалтерского кабинета	4,00	Д	37	Санузлы	3,26	
19	Гардероб персонала с зоной приема пищи	7,79		38	Гардероб персонала с зоной приема пищи	9,70	
20	Санузлы	3,18		39	Помещение бухгалтерского кабинета	3,63	Д
	Итого:	106,82			Итого:	85,57	
	Выставочный салон П7				Выставочный салон П10		
21	Тамбур	5,61		40	Тамбур	5,43	
22	Выставочный зал	60,00		41	Выставочный зал	114,47	
23	Санузлы	3,20		42	Гардероб персонала с зоной приема пищи	6,82	
24	Гардероб персонала с зоной приема пищи	7,19		43	Санузлы	3,00	
25	Помещение бухгалтерского кабинета	9,20	Д	44	Помещение бухгалтерского кабинета	3,80	Д
	Итого:	85,20			Итого:	133,52	
	Секция в осях 6-8				Секция в осях 6-8		
26	Тамбур	6,55		45	Тамбур	4,51	
27	Вестибиль	47,11		46	Вестибиль	14,68	
28	Помещение бухгалтерского кабинета	3,73	Д	47	Лестничная клетка П-2	18,68	
29	Электрощитовая	14,63	Г		Итого:	37,87	
	Итого:	72,22					
	Выставочный салон П11				Выставочный салон П11		
48	Тамбур	5,06		48	Тамбур	5,06	
49	Выставочный зал	96,35		49	Выставочный зал	96,35	
50	Помещение бухгалтерского кабинета	4,67	Д	50	Помещение бухгалтерского кабинета	4,67	Д
51	Гардероб персонала с зоной приема пищи	8,20		51	Гардероб персонала с зоной приема пищи	8,20	
52	Санузлы	3,35		52	Санузлы	3,35	
	Итого:	117,52			Итого:	117,52	

[illegible]

Номер пометки	Наименование	Площадь, м ²	Кол. пометок
	Выпуклый, слева №5		
6	Толпу	5,38	
7	Выпуклый за	78,87	
8	Гардероб персонала с зоной приема пищи	6,92	
9	Скорая	3,00	
10	Помещение уборочной инвентаря	4,00	Д
		Итого:	92,44

Номер пояс- нения	Наименование	Площадь, м ²	Кол. пояс- нов
1	Вспомогательный канал М4	4,31	
2	Вспомогательный зал	75,75	
3	Гардероб персонала с зоной хранения пищи	6,53	
4	Служебная	3,00	
5	Помещение уборочного инвентаря	4,00	1
Итого:		93,59	

Экспликация помещений (продолжение)

Экспликация помещений (начало)

Инв. № подл.	Подпись и дата Взам. инв. №	
--------------	-----------------------------	--