
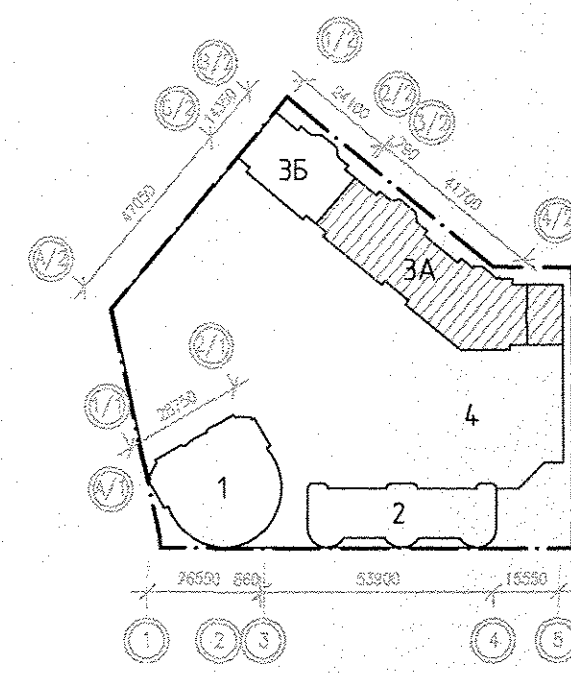


ЭКСПЛИКАЦИЯ ПОМЕЩЕНИЙ

Номер помеще-ния	Наименование	Площадь, м2	Кат. поме-щения
ПОМЕЩЕНИЯ КВАРТИР			
1	Гостиная	142.27	
2	Спальная	107.77	
3	Кухня	138.12	
4	Прихожая	82.16	
5			
6	Сан.узел	11.70	
7	Ванная	44.49	
8	Балкон	34.73	
итого		561.24	
ОБЩЕДОМОВЫЕ ПОМЕЩЕНИЯ			
9	Коридор	38.03	
10	Лифтовой холл	43.77	
11	Лестничная клетка	27.60	
итого		109.40	

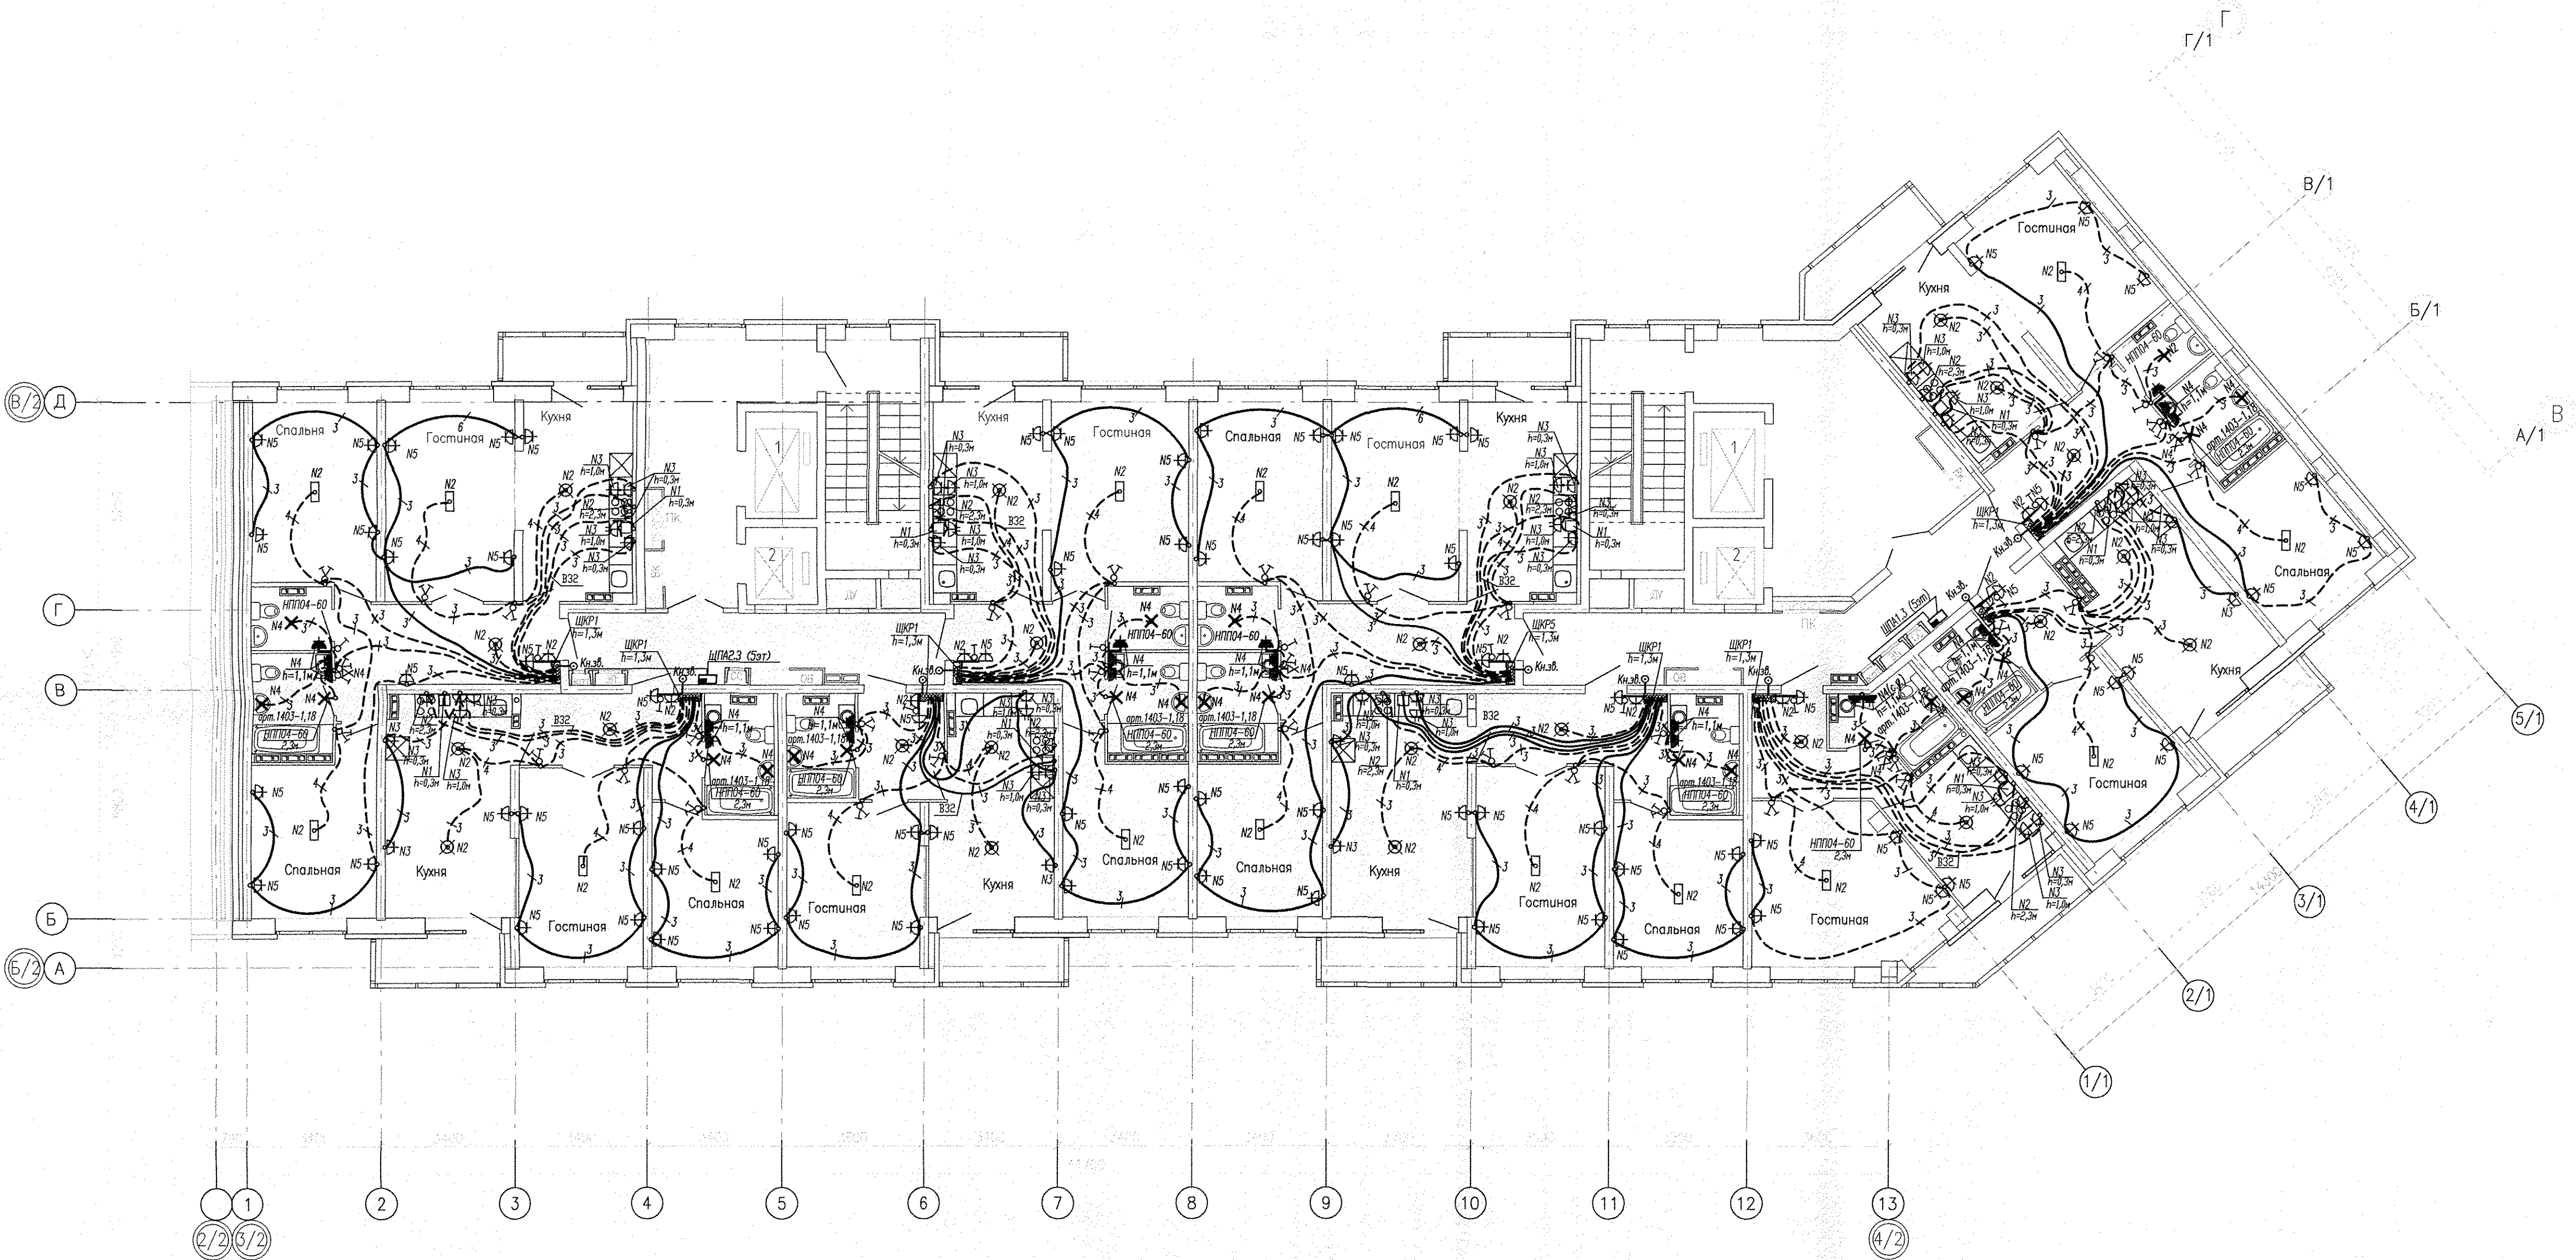

Условные обозначения:

- – подключение варочной поверхности (коробка с клеммником), подключение духового шкафа (шт. розетка на 16А).

Штепсельные розетки на прикладке квартирного щитка установить:
 – для Гр.Н2 – на высоте h=2,3м
 – для Гр.Н5 – на высоте h=0,3м

						АПУ.026-03А-ЭЛ		
5	-	зак.	119-17	07.17	Застройка по ул.Просторной – Павловароход в Чкаловском районе г. Екатеринбург (участок N1). Жилые дома со встроенно-пристроенными помещениями общественного назначения, трансформаторной подстанцией и подземной автостоянкой.			
1	-	зак.	316-16	02.17				
Изм.	Кол.уч.	Лист	N док.	Подпись				
				Дата				
Разработал	Бунтури			09.2016	Пусковой комплекс 2 18-этажная блок-секция 3А	Стация	Лист	Листов
Проверил	Киселева			09.2016		Р	20	
Глав.спец.	Бодрова			09.2016				
Г. А. П.	Гаранин			09.2016				
План 4-5 этажей Расположение сетей электрооборудования.						ЗАО КОРПОРАЦИЯ АТОМСТРОЙКОМПЛЕКС		