



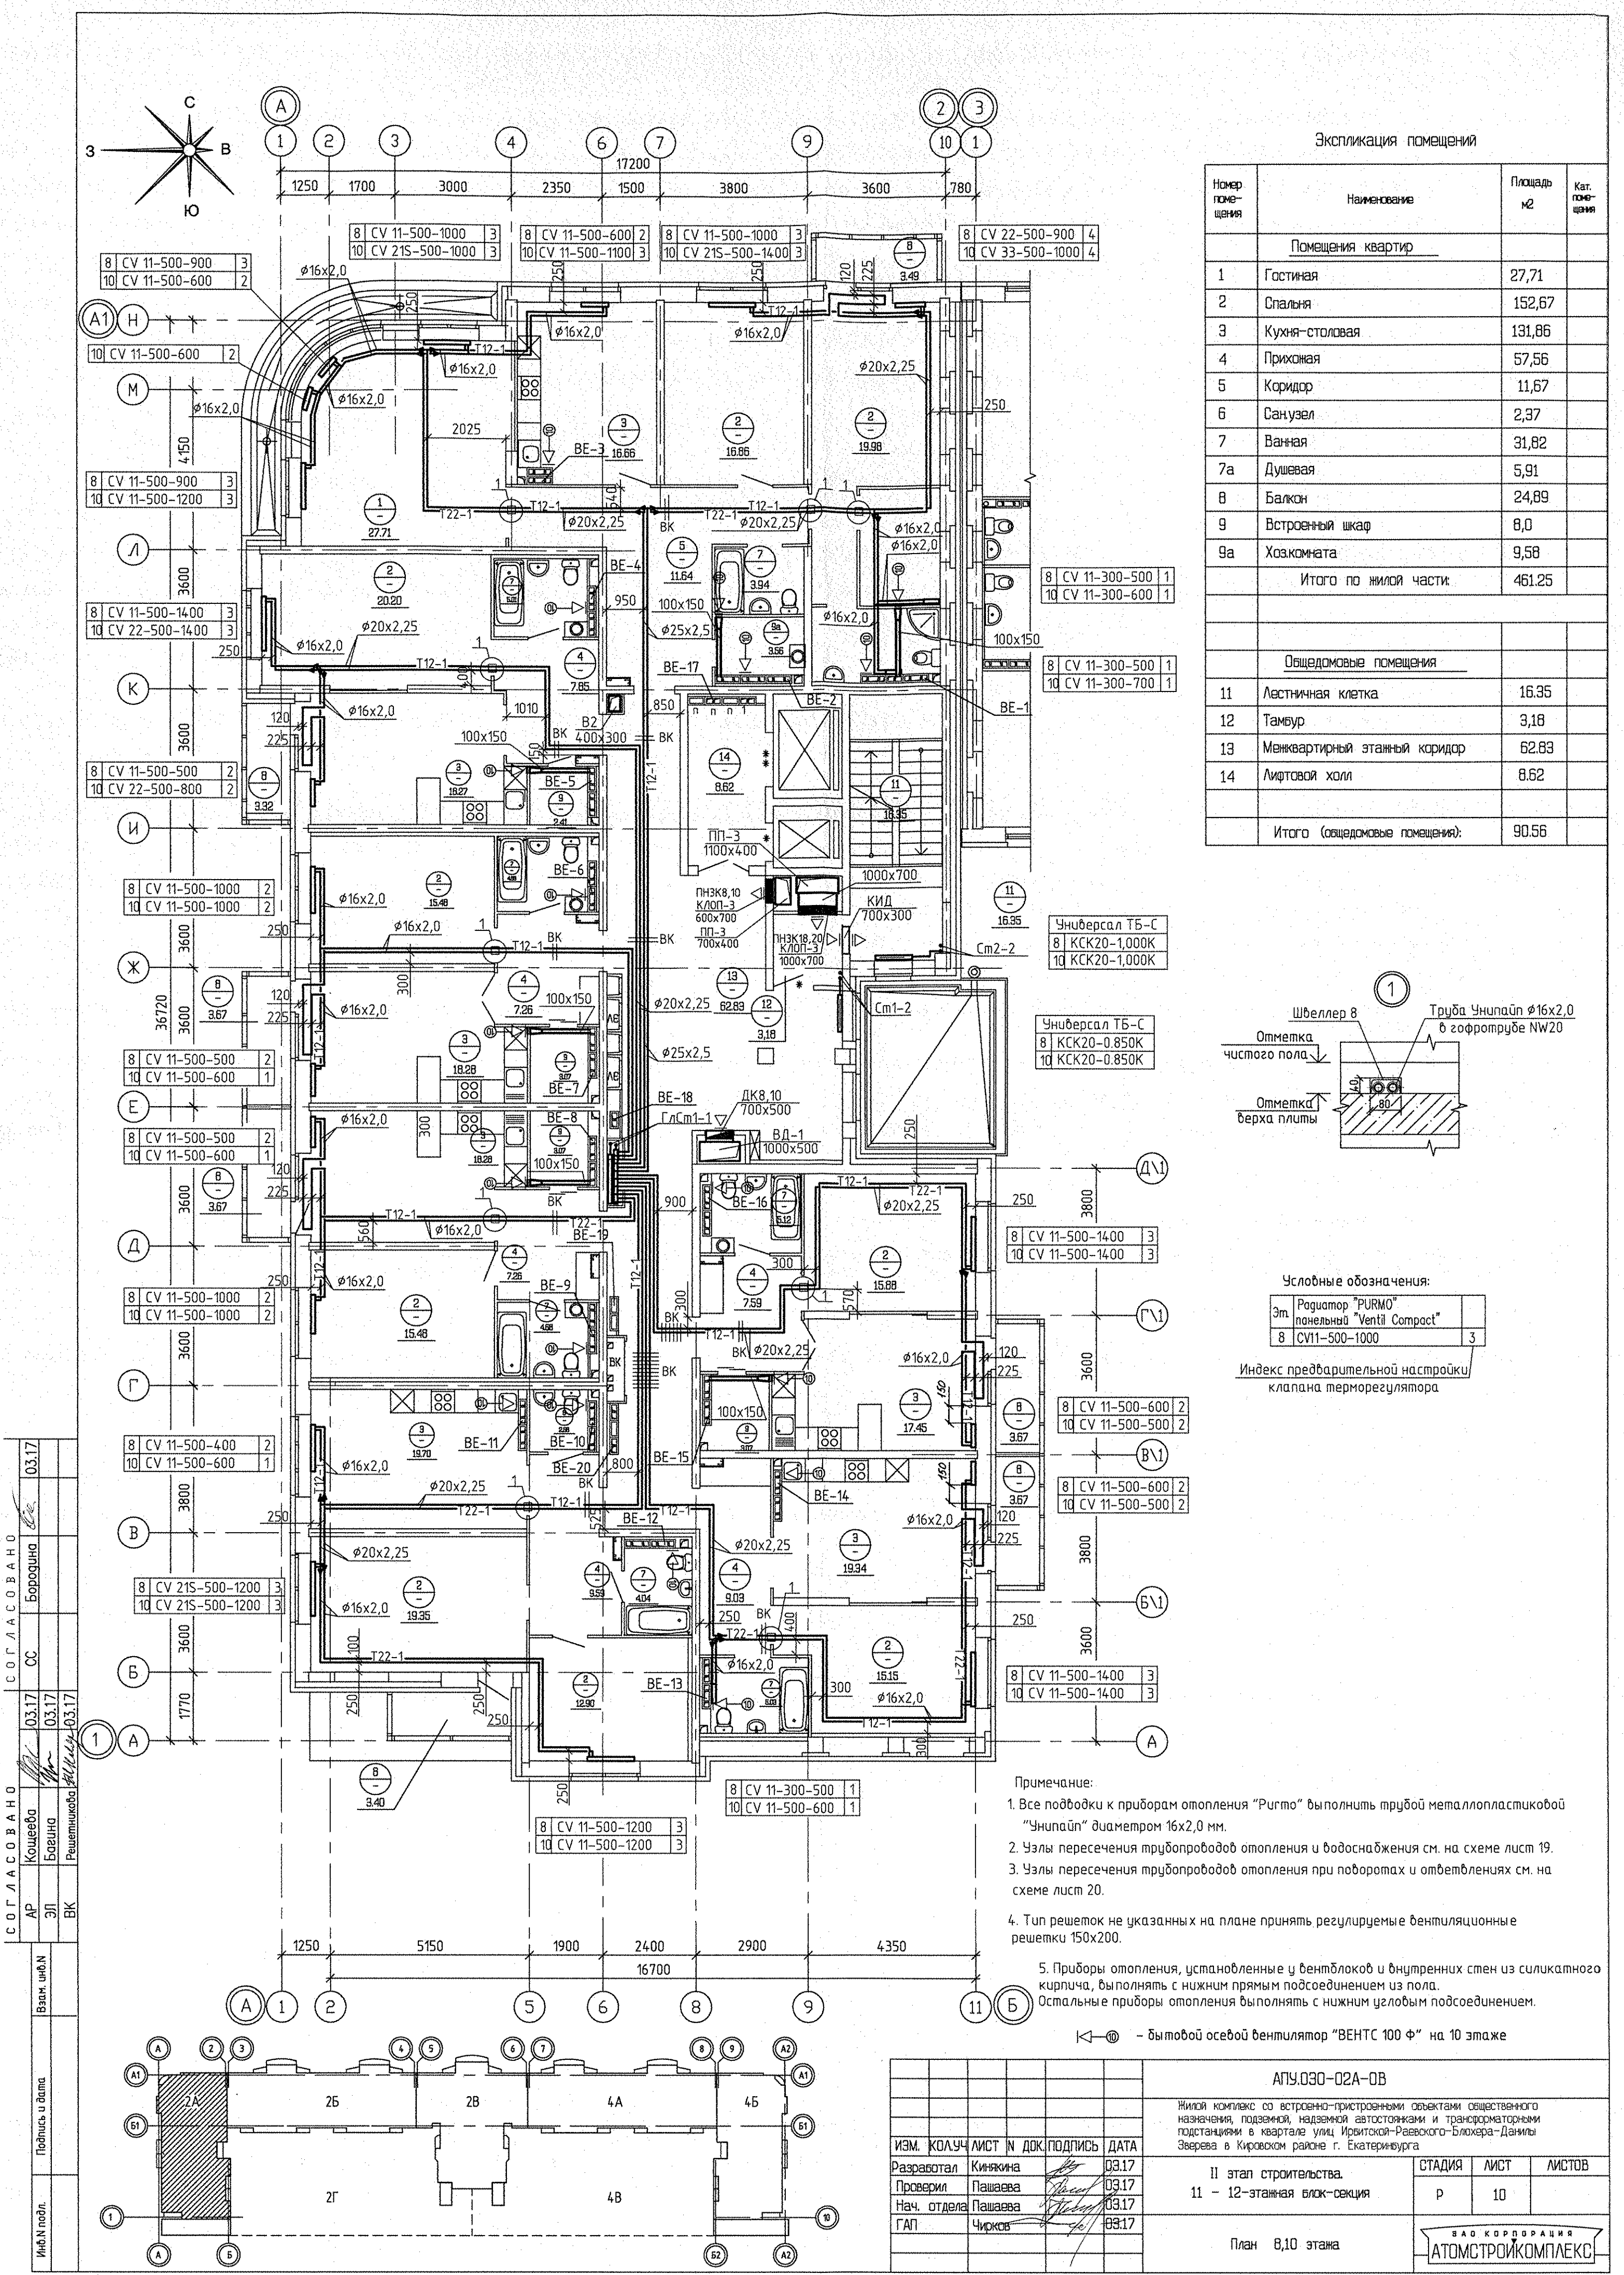

Экспликация помещений

Номер помещения	Наименование	Площадь м2	Кат. помещ.
Помещения квартир			
1	Гостиная	27,71	
2	Спальня	152,67	
3	Кухня-столовая	131,86	
4	Прихожая	57,56	
5	Коридор	11,67	
6	Санузел	2,37	
7	Ванная	31,82	
7а	Душевая	5,91	
8	Балкон	24,89	
9	Встроенный шкаф	8,0	
9а	Хозкомната	9,58	
Итого по жилой части:		461,25	
Общедомовые помещения			
11	Лестничная клетка	16,35	
12	Тамбур	3,18	
13	Межквартирный этажный коридор	62,83	
14	Лифтовой холл	8,62	
Итого (общедомовые помещения):		90,56	

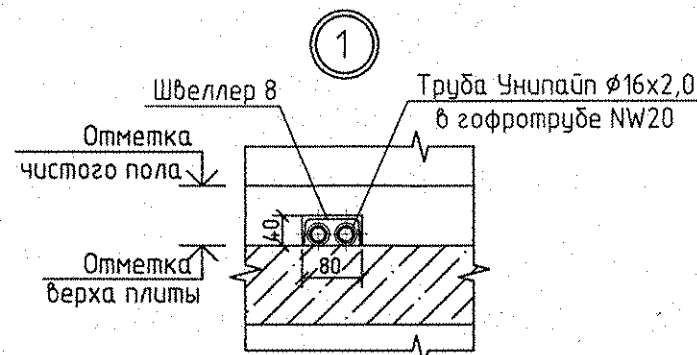

Условные обозначения:

Эт.	Рadiator "PURMO" панельный "Ventil Compact"	
8	CV11-500-1000	3

Индекс предварительной настройки клапана терморегулятора

- Примечание:
- Все подводы к приборам отопления "Ригмо" выполнить трубой металлопластиковой "Унипайп" диаметром 16х2,0 мм.
 - Узлы пересечения трубопроводов отопления и водоснабжения см. на схеме лист 19.
 - Узлы пересечения трубопроводов отопления при поворотах и ответвлениях см. на схеме лист 20.
 - Тип решеток не указанных на плане принять регулируемые вентиляционные решетки 150х200.
 - Приборы отопления, установленные у вентблоков и внутренних стен из силикатного кирпича, выполнять с нижним прямым подсоединением из пола. Остальные приборы отопления выполнять с нижним угловым подсоединением.

— бытовой осевой вентилятор "ВЕНТС 100 Ф" на 10 этаже

АП.030-02А-0В		Жилой комплекс со встроенно-пристроенными объектами общественного назначения, подземной, наземной автостоянками и трансформаторными подстанциями в квартале улиц Иртышской-Равеского-Блохара-Данилы Зверева в Кировском районе г. Екатеринбурга		
ИЗМ. КОЛУЧ. ЛИСТ И ДОК. ПОДПИСЬ	ДАТА	II этап строительства.		
Разработал Кинкина	03.17	11 - 12-этажная блок-секция		
Проверил Пашаева	03.17			
Нач. отдела Пашаева	03.17			
ГАП Чирков	03.17			
План 8,10 этажа		СТADIЯ	ЛИСТ	ЛИСТОВ
		Р	10	
		АО КОРПОРАЦИЯ АТОМСТРОЙКОМПЛЕКС		
		Формат А2		