
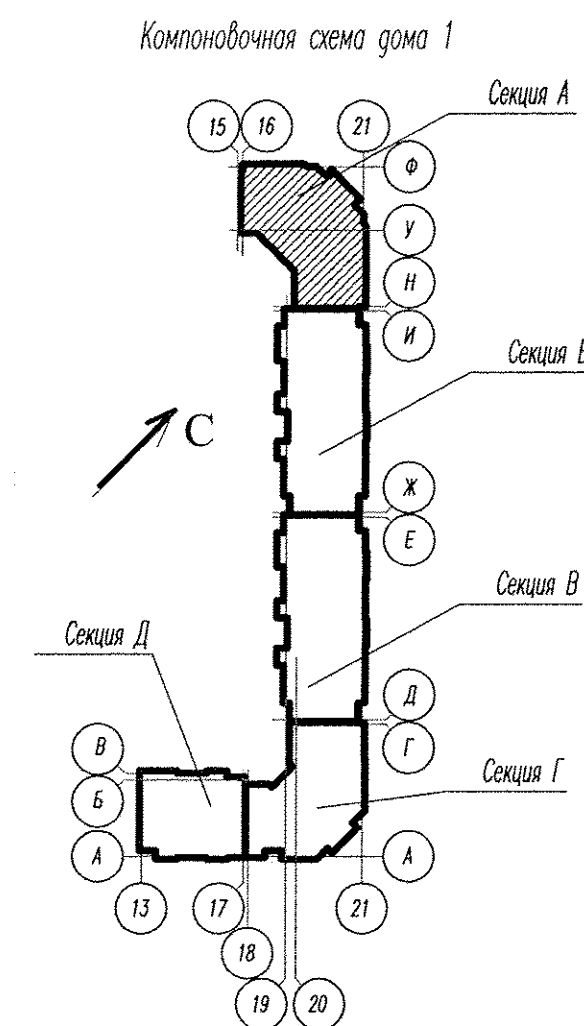


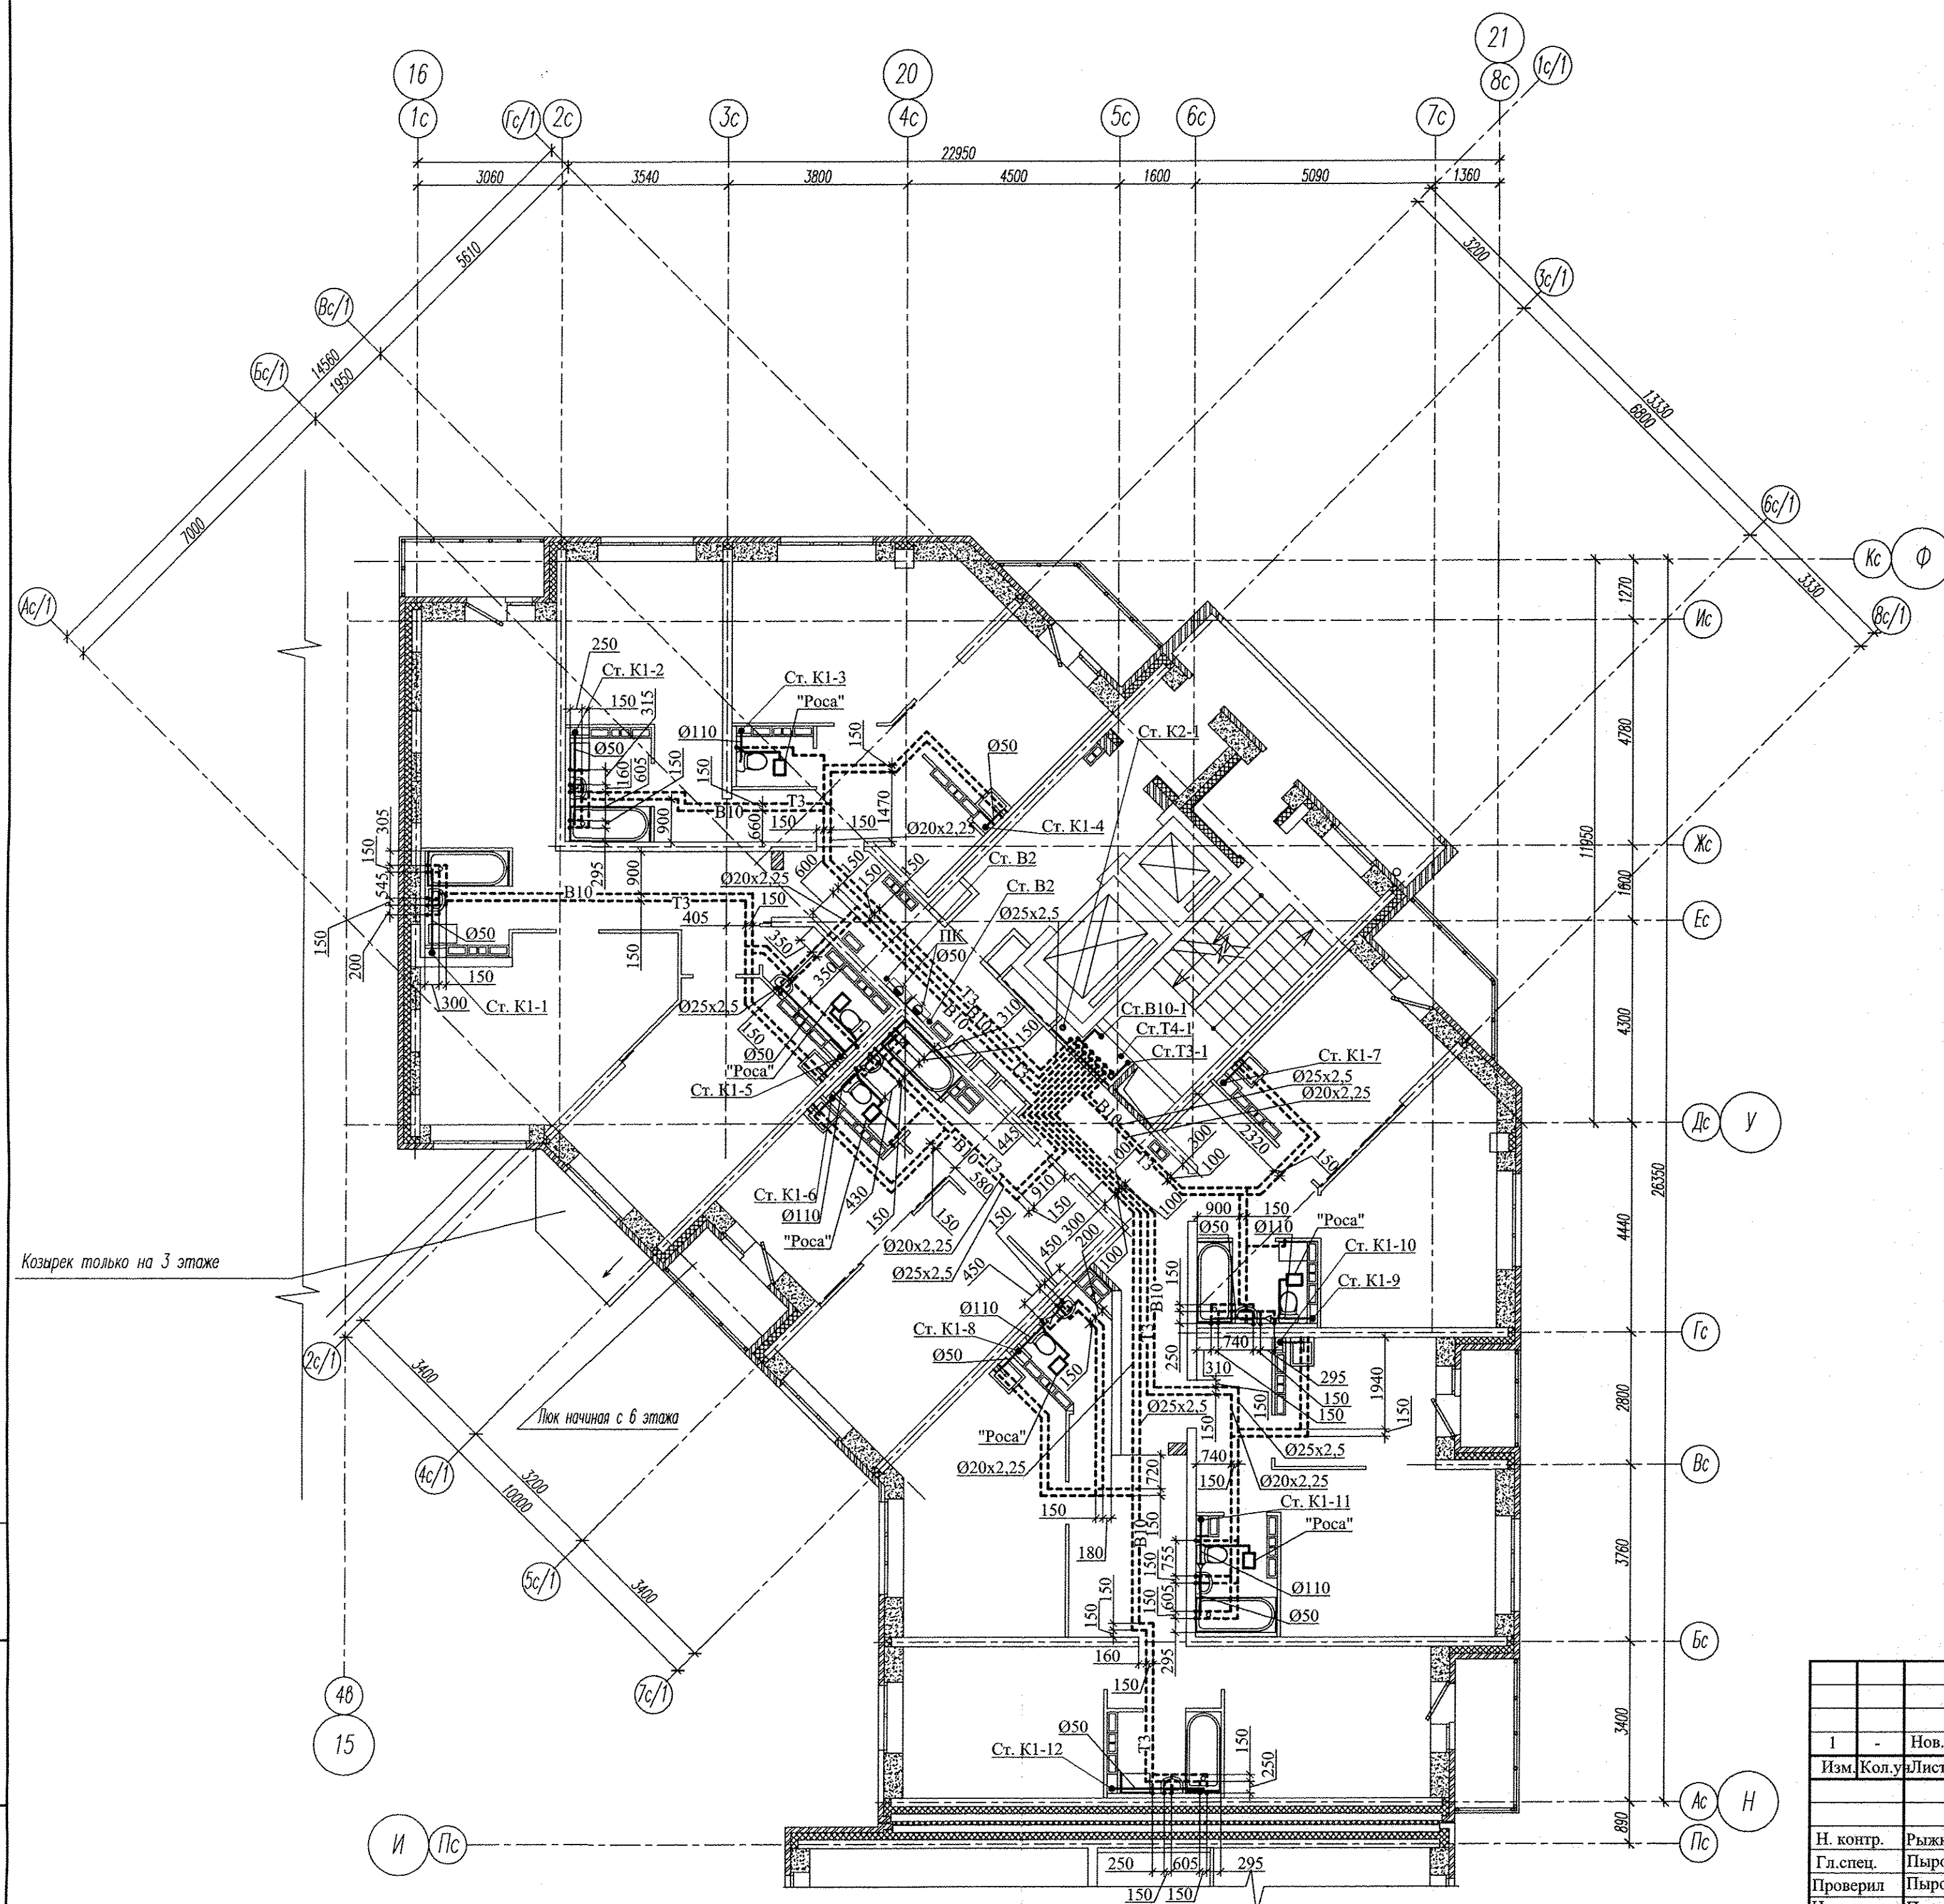

Инв. N подл.	Подп. и дата	Взам. инв. N

						АПУ2-120-01А,Б-05-ВК		
1	-	Нов.	853-14		09.14	Жилые дома с нежилыми помещениями общественного назначения на первых этажах и нежилыми вставками, дошкольным образовательным учреждением, подземной двухуровневой автостоянкой по ул. Хрустальнойгорской - Екатеринбургской в Верх- Исетском районе г. Екатеринбурга. Пусковой комплекс 5.		
Изм.	Кол.у	Лист	№ док	Подпись	Дата			
						Жилой дом №1 с выставочными салонами. Секция А,Б		
						Сталля	Лист	Листов
						Р	11	
Н. контр.	Рыжкова			09.14	План типового этажа. Секция А			
Гл. спец.	Пырова			09.14				
Проверил	Пырова			09.14				
Исполн.	Пырова Н.			09.14				
						ЗАО "Корпорация "Атомстройкомплекс"		