
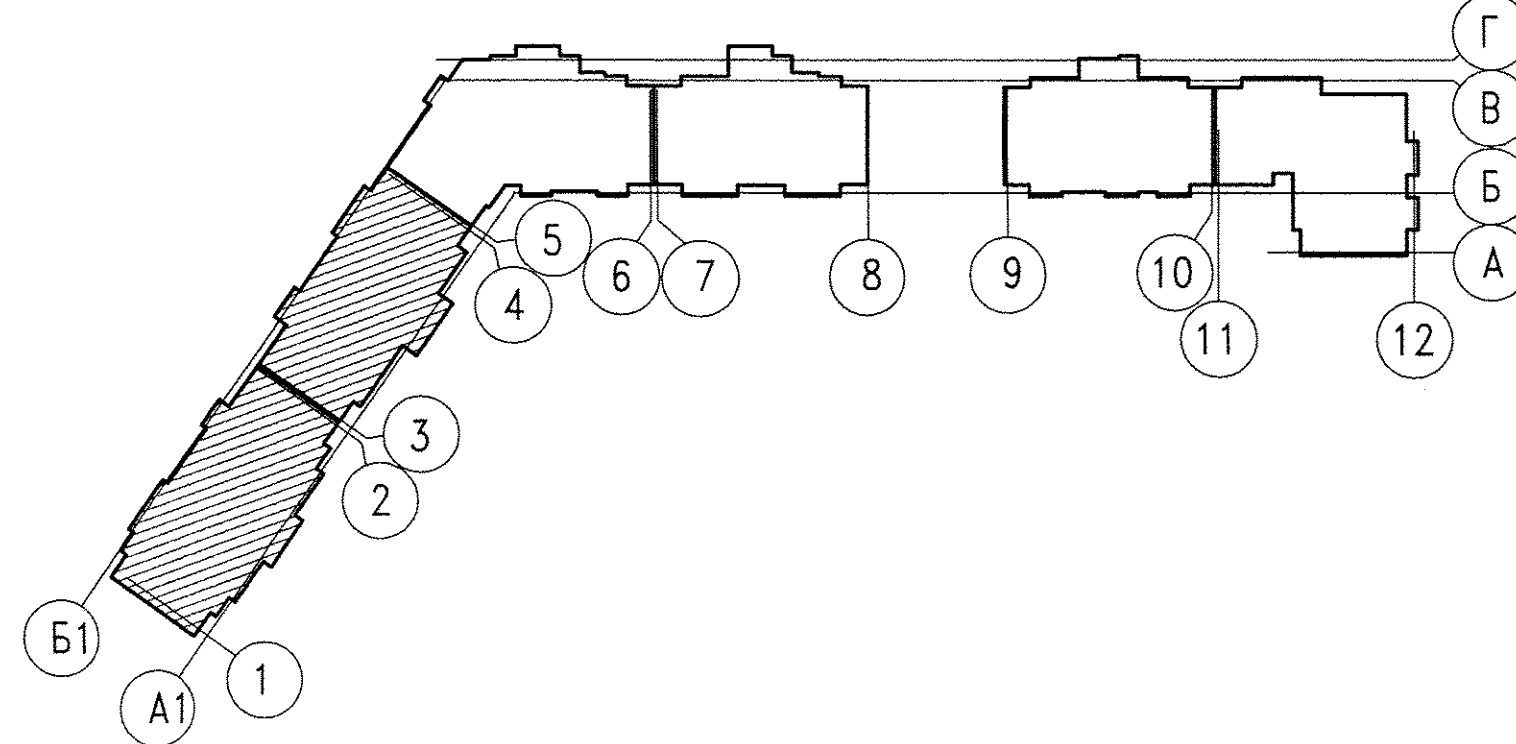


Согласовано	
Изд. № подл.	Подпись и дата
Взам. инж. №	

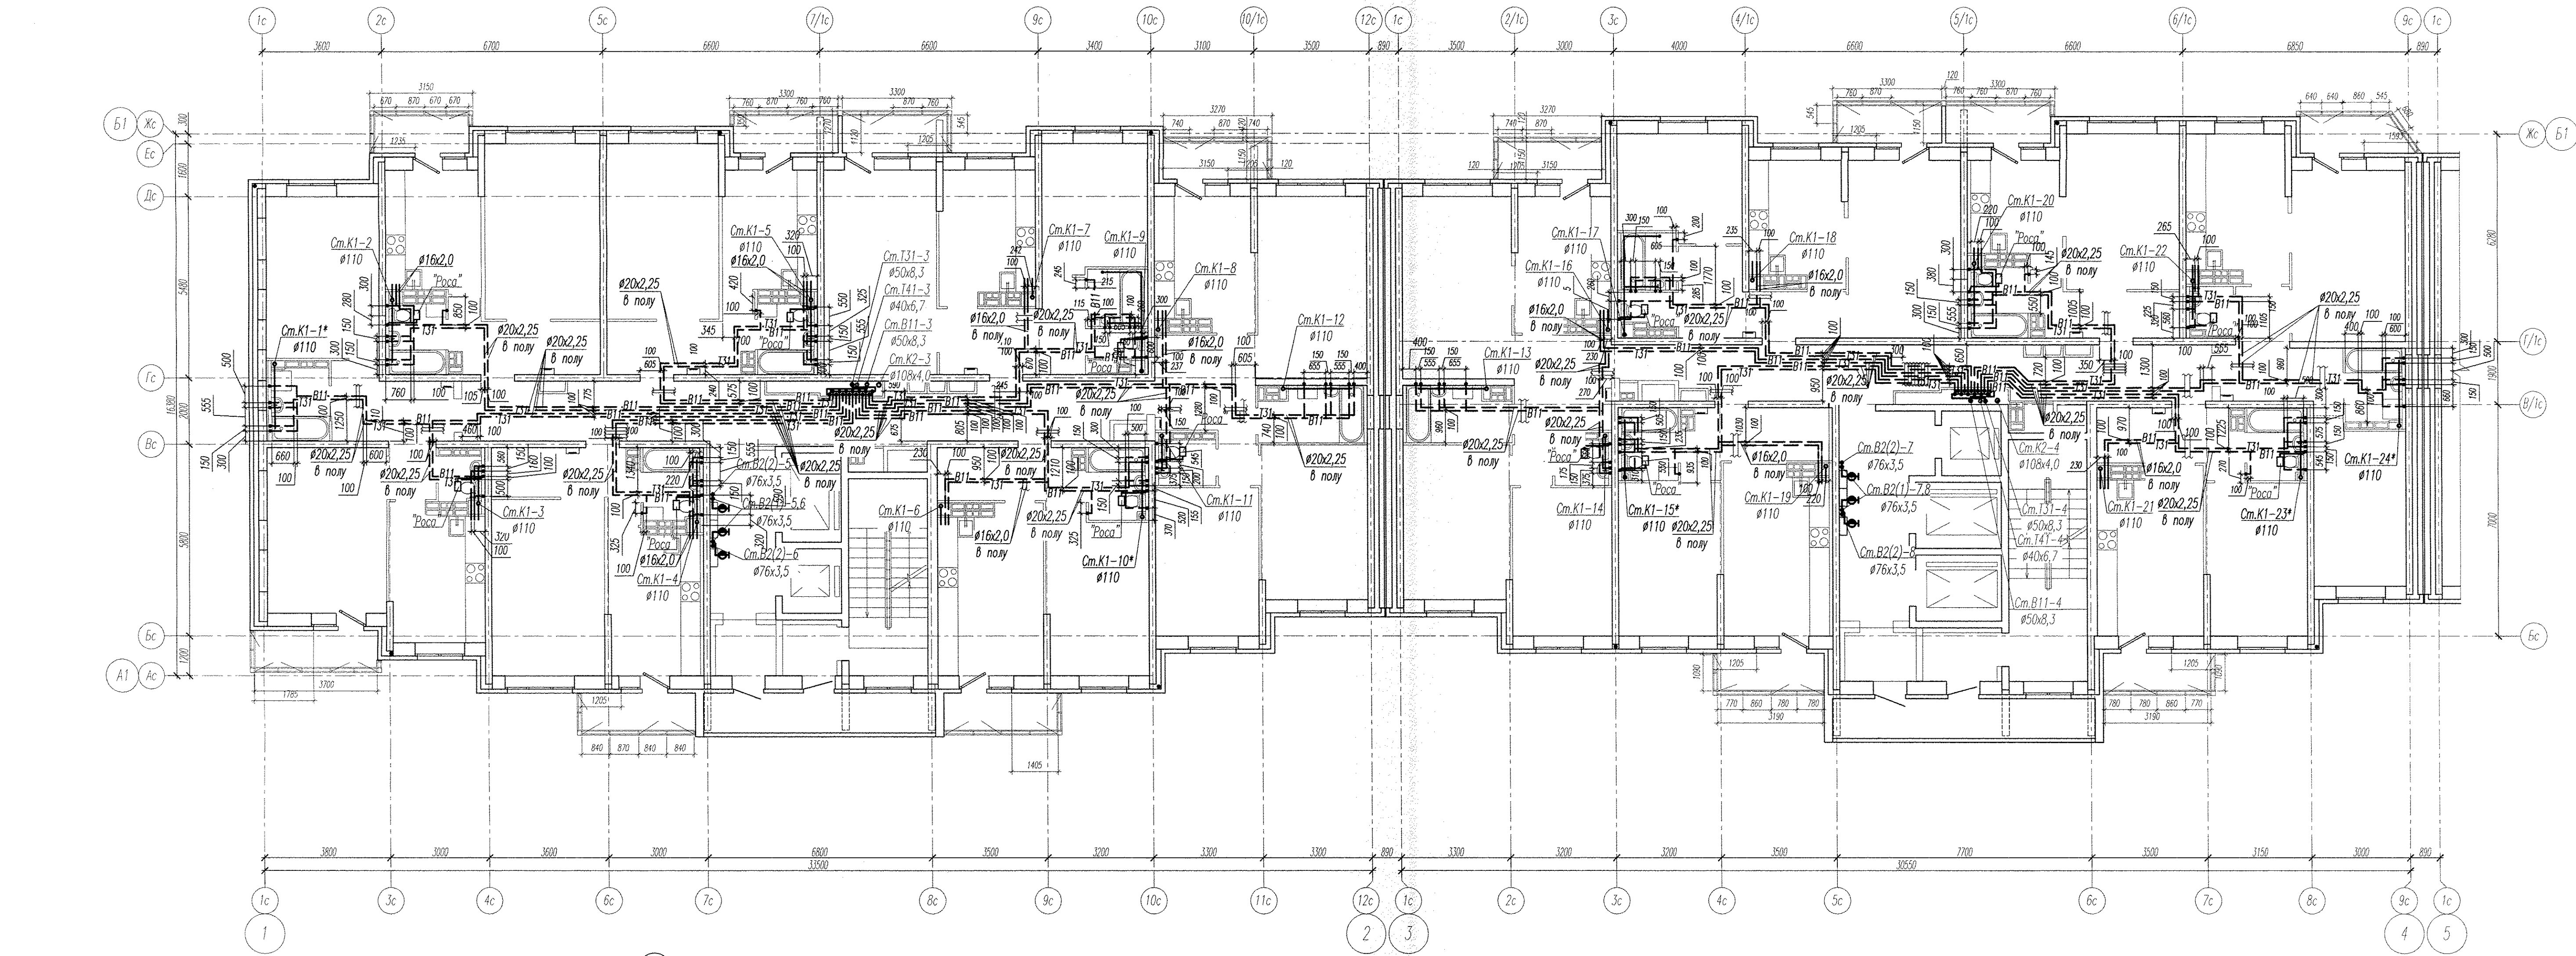

Изм. Кол.уч. Лист № док. Подпись Дата			
Н.контр.	Рыжова	04.15	
Гл.спец.	Пирова	04.15	
Проверил	Пирова	04.15	
Разработал	Сунцова	04.15	
Жилые дома со встроенным дошкольным образовательным учреждением, подземной автостоянкой в границах улиц Алтекарская-Феранская-Аэрономическая в Чкаловском районе г. Екатеринбург.			
Жилой дом №1, секции 1,2			
План типового этажа в осях 1-4.			
Стация	Лист	Листов	
Р	5	340	
"Корпорация "Атомстройкомплекс"			
Формат А3х3			