




Фрагмент 1  
План 16 этажа в осях 3-4 (1с-2с, Дс-Ис)

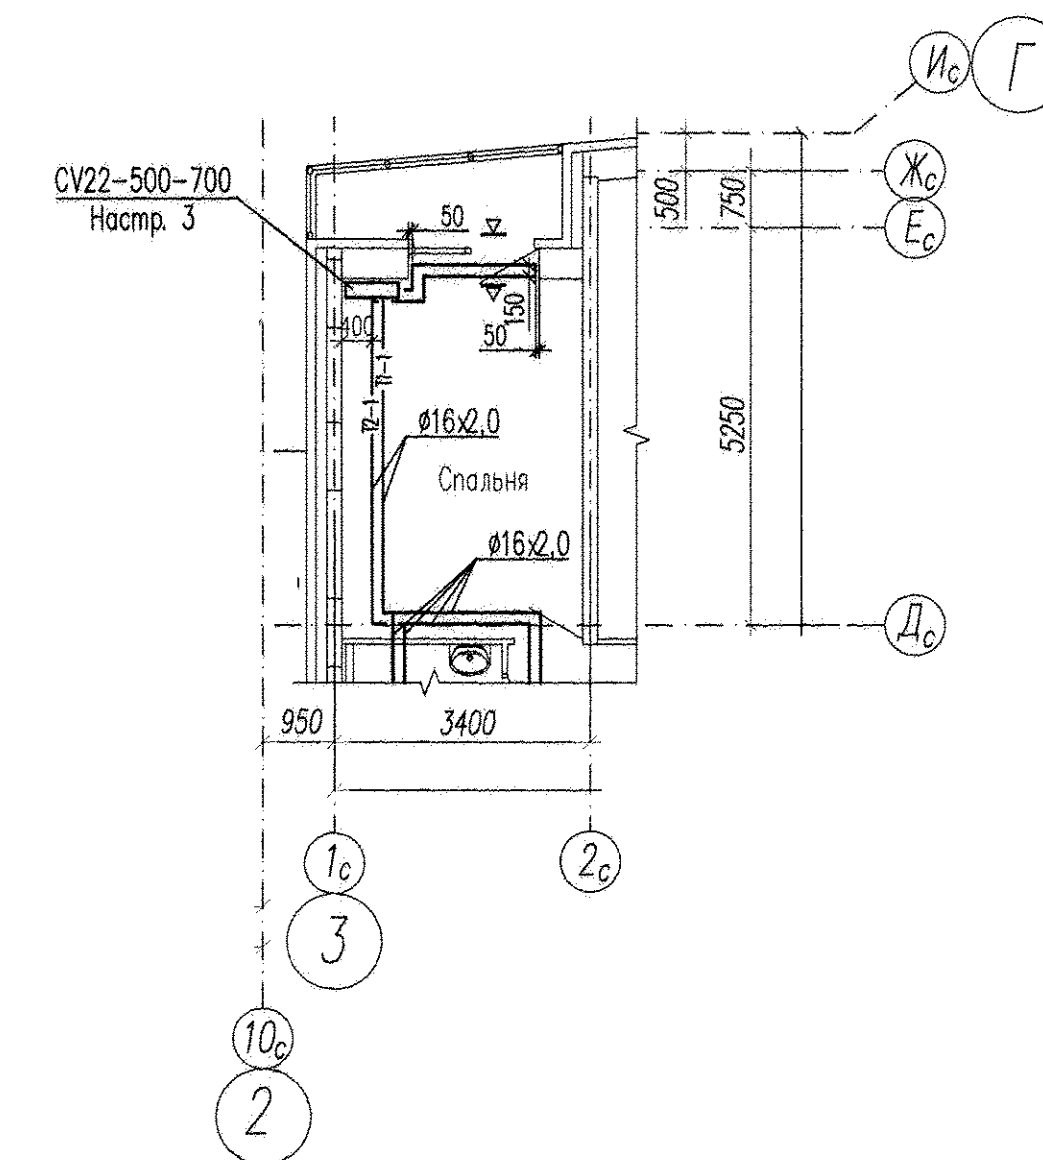



Фрагмент 2  
План 16 этажа в осях 3-4 (2с-3с, Ас-Гс)

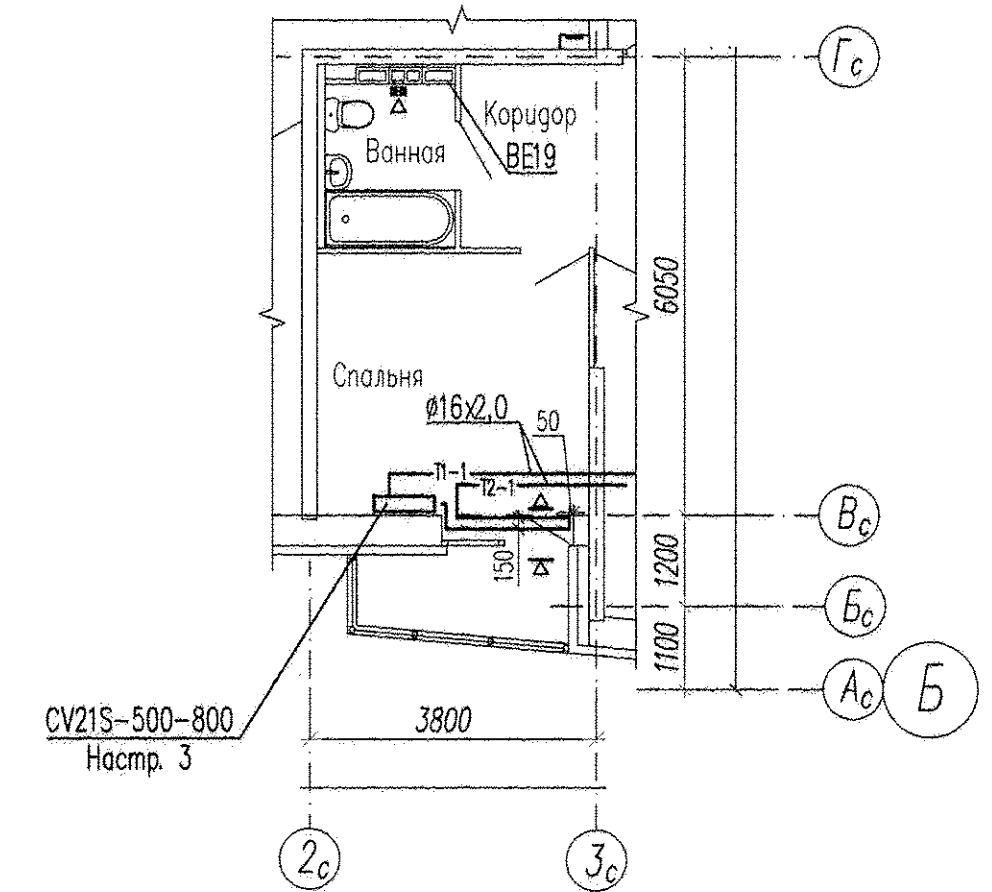

Фрагмент 3  
План 16 этажа в осях 3-4 (5с-7с, Ас-Гс)

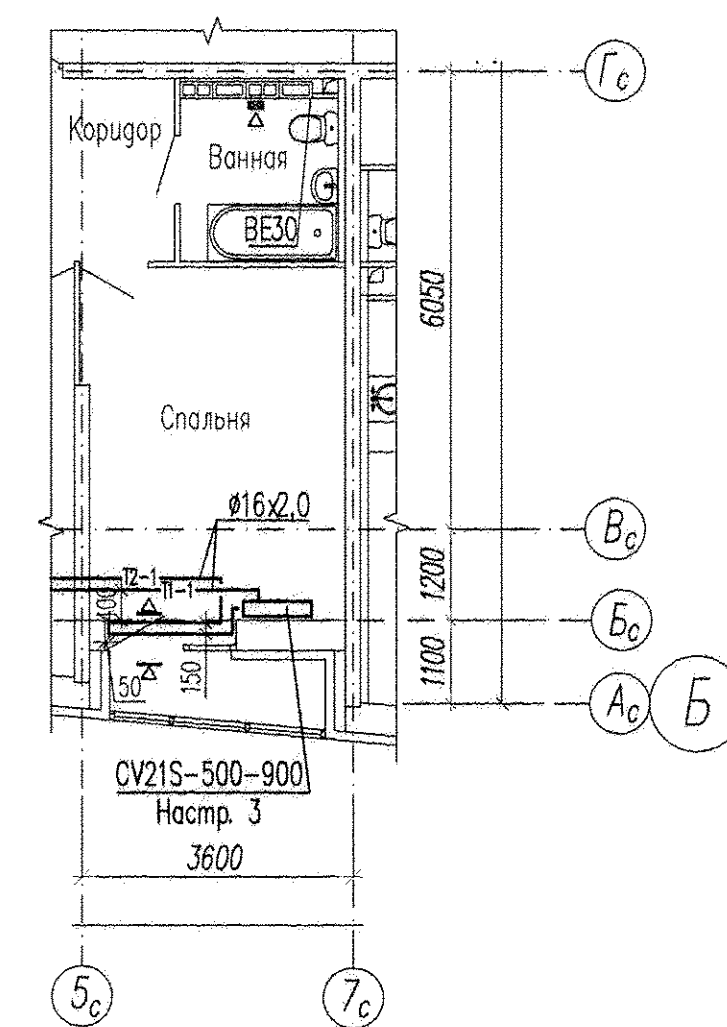

Фрагмент 4  
План 16 этажа в осях 3-4 (7с-8с, Дс-Ис)

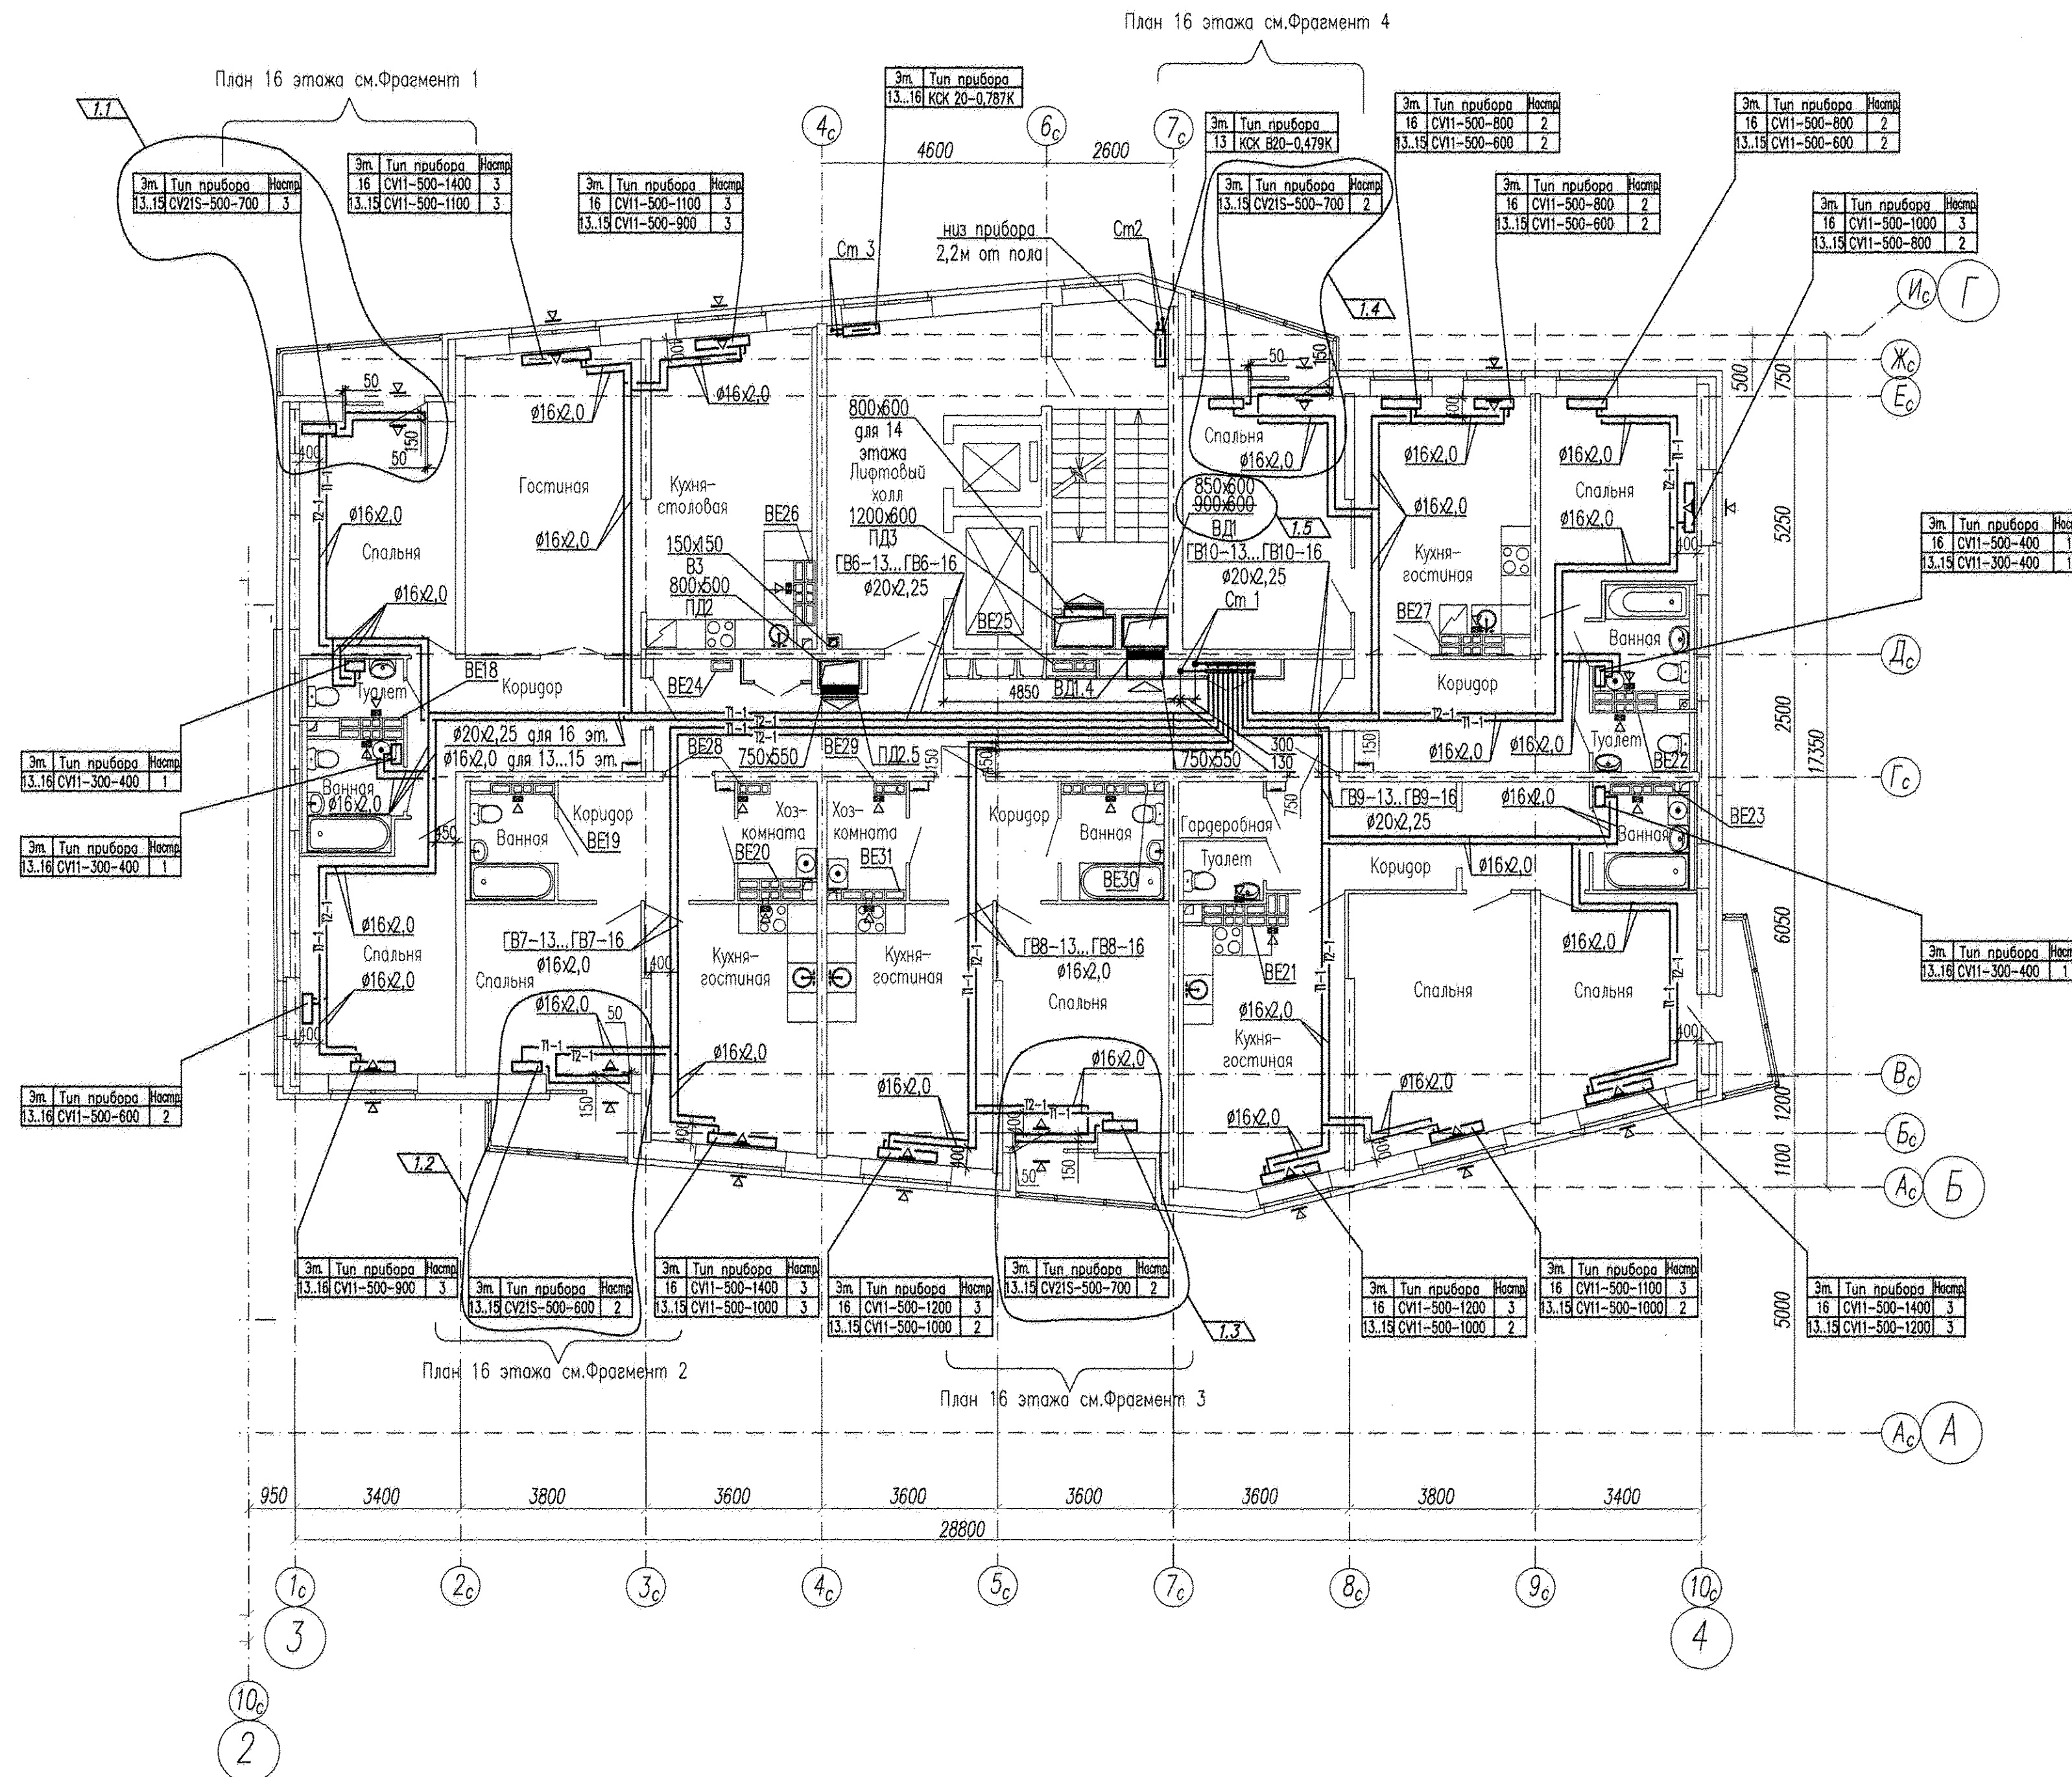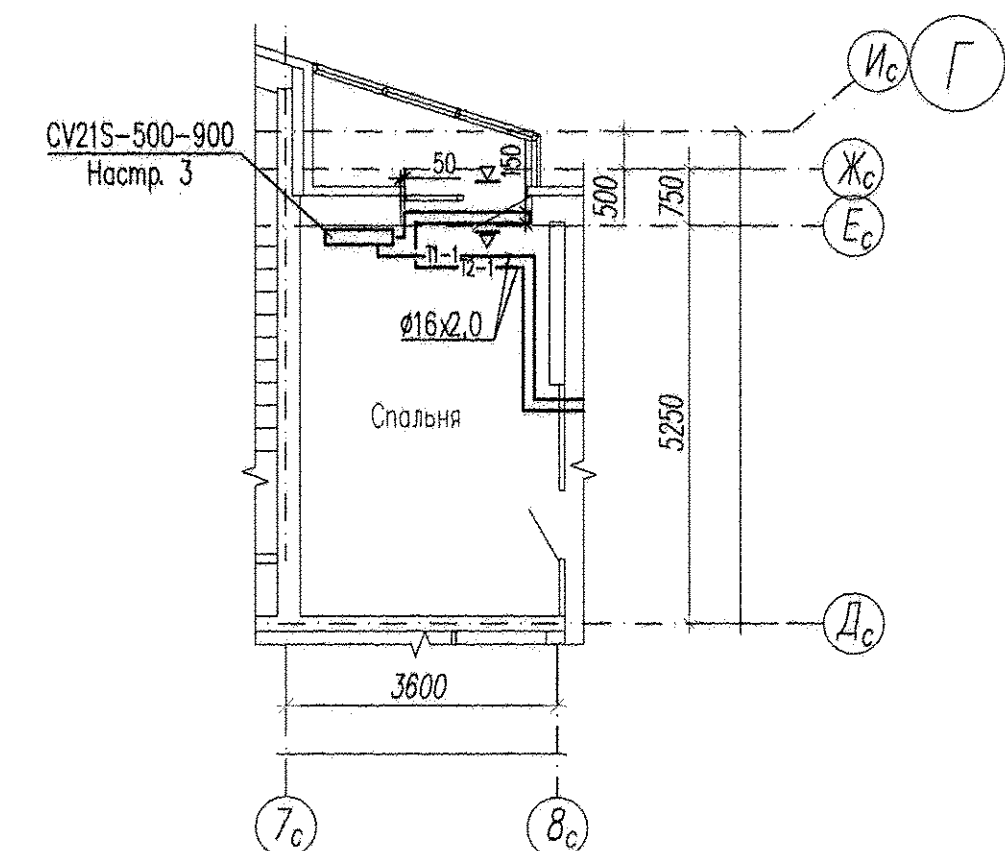

# Примечания

- В верхний импост открываемой створки окна или балконной двери установить приточные клапаны согласно плану.
- В вентканалах установить регулируемые решетки РРП150х150(н).
- В вентканалах 15,16 этажей секции в осях 3-4 вместо решеток установить бытовые вентиляторы В1.
- Для прокладки Ст1 и Ст4 в перекрытии просверлить отверстия  $\varnothing 200$ мм в количестве 4шт для каждого этажа. Для прокладки Ст2, Ст3, Ст5 и Ст6 в перекрытии просверлить отверстия  $\varnothing 50$ мм в количестве 6шт для каждого этажа. Привязку отверстий уточнить по месту, ориентировочные привязки см. в комплексах чертежей КЖ.
- В местах пересечения трубопроводов отопления между собой выполнить штробы 400х200х30(н). Привязку штроб уточнить по месту, ориентировочные привязки см. в комплексах чертежей КЖ.

|            |           |      |        |                |          |                                      |   |      |        |
|------------|-----------|------|--------|----------------|----------|--------------------------------------|---|------|--------|
|            |           |      |        |                |          |                                      | АПВ2-150-08-0В1   |      |        |
|            |           |      |        |                |          |                                      | Министерство дома по территории-предоставления помещений и отделов жилищных организаций общественных назначений распределительного пункта, трансформаторных подстанций, френческих насосов, станций, пометные отстойники и дренажные обрабатываемые устройства в границах улиц Красной Березы-Киробаранов-Климентов-Косовых. Работы в организации жилищных работ в эксплуатации. II очередь строительства |      |        |
| 1          | 5         | -    | 89-17  | <i>Подпись</i> | 03.17.   |                                      |   |      |        |
| Изм.       | Колуч.    | Лист | № док. | Подпись        | Дата     |                                      |   |      |        |
| Разработал | Бабенко   |      |        | <i>Подпись</i> | 02.12.16 | Жилой дом №8                         | Страница   | Лист | Листов |
| Проверил   | Ашомкин   |      |        |                | 02.12.16 |                                      | Р   | 7    |        |
| Гл. спец.  | Ашомкин   |      |        |                | 02.12.16 |                                      |   |      |        |
| Н. контр.  | Кармазина |      |        |                | 02.12.16 | План 13, 16 этажей секции в осях 3-4 | 340<br>"Корпорация<br>"Атомстройкомплекс"   |      |        |