


07.17
Бородин
Решетникова
Варгина
Всех инв.Н
Подпись и дата
Инв.Н подл.

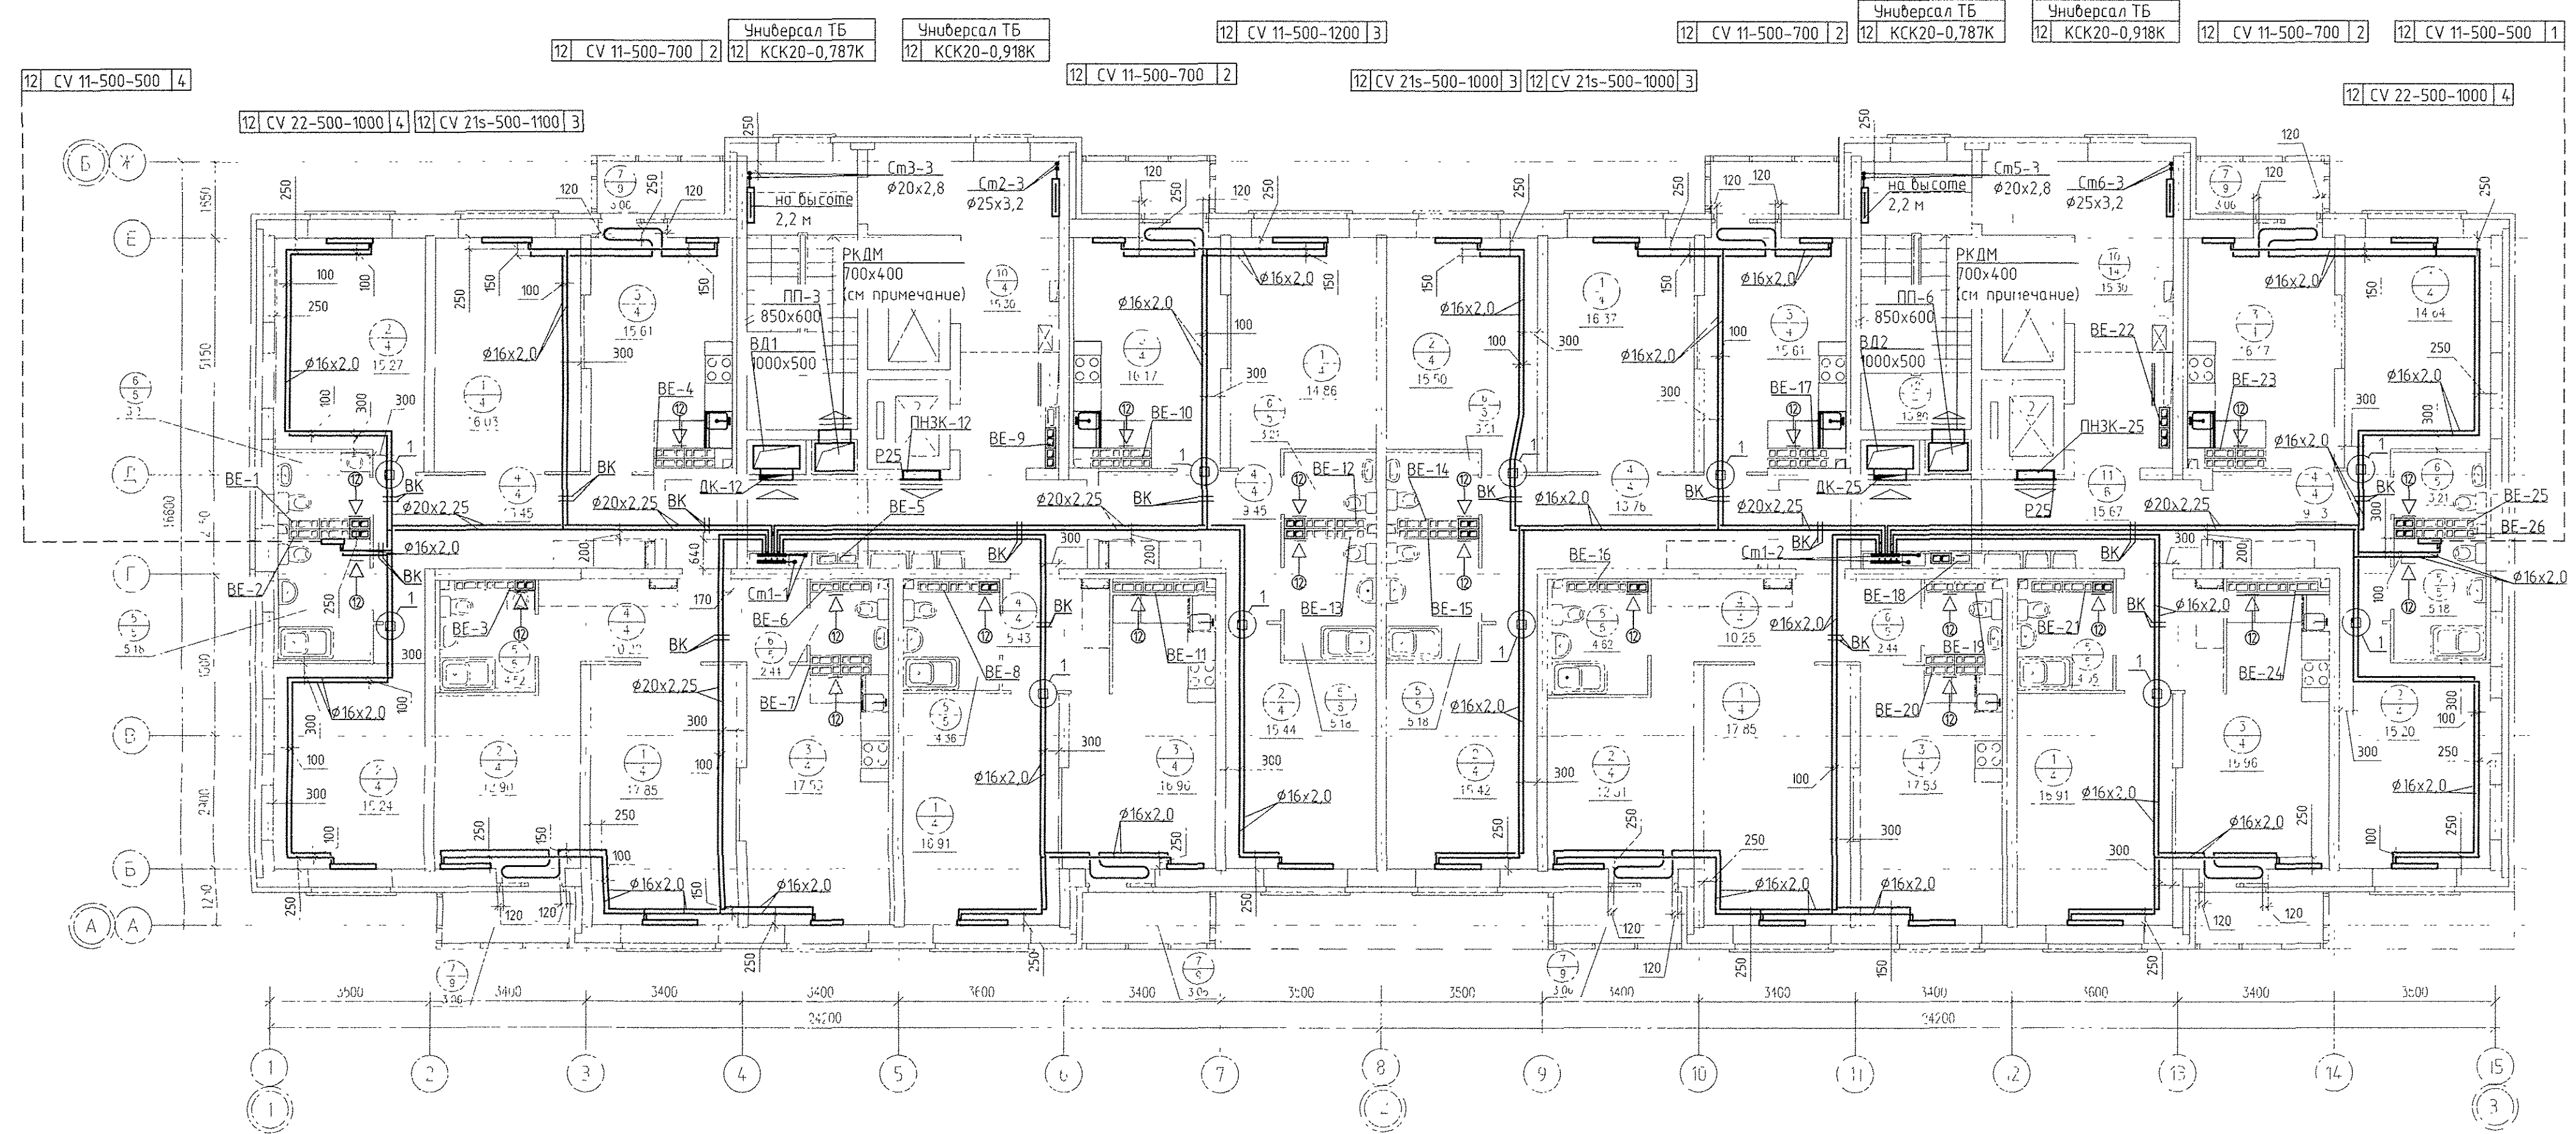

ЭКСПЛИКАЦИЯ ПОМЕЩЕНИЙ


ЭКСПЛИКАЦИЯ ПОМЕЩЕНИЙ

Номер помещения	Наименование	Площадь, м2	Кат. помещения	Номер помещения	Наименование	Площадь, м2	Кат. помещения
Помещения квартир				Общедомовые помещения			
1	Гостиная	131.08		10	Лифтовой холл	30.60	
2	Спальня	117.24		11	Межквартирный коридор	31.34	
3	Кухня	130.18		12	Лестничная клетка	27.60	
4	Прихожая	77.12					
5	Ванная	38.57					
6	Сан. узел	15.88					
7	Балкон	24.48					
итого		534.55			итого	89.54	

Условные обозначения

⬅⊙ - бытовой осевой вентилятор "ВЕНТС 100 Ф" на 12 этаже

- Примечание
- Все подводы к приборам отопления "Риго" выполнить трубой металлопластиковой "Унипайп" диаметром 16x2,0 мм
 - Узлы пересечения трубопроводов ОВ при поворотах и ответвлениях, а также с трубами ВК см на л 16, 17
 - Этажи, на которых устанавливается решетка РКДМ 700x400 см в соответствии с аэродинамическими схемами систем ПП-3, ПП-6

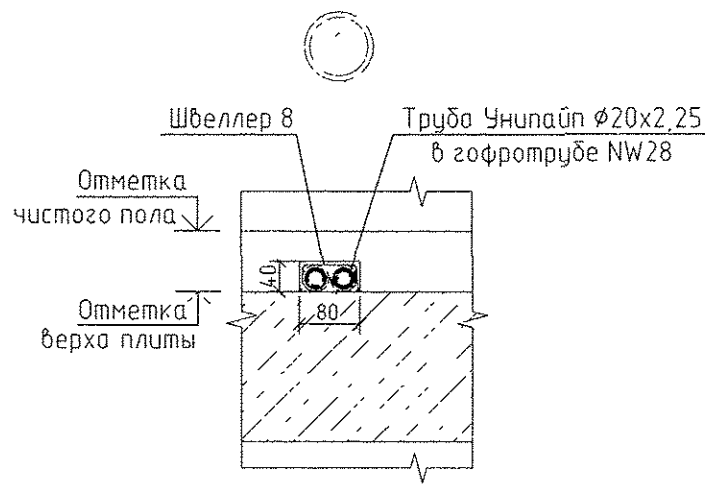

АПУ.061-16А-ОВ				
Жилой микрорайон в квартале улиц Чкалова-Академика Вонсовского-Амурского-Краснолесья в Ленинском районе г. Екатеринбург. V очередь строительства. I этап				
14-этажный двухсекционный жилой дом с офисом на I этаже и трансформаторной подстанцией				
Изм.	Колуч.	Лист N док	Подпись	Дата
Разработал	Ветлугина			07.17
Проверил	Пашаева			07.17
Нач. отг.	Пашаева			07.17
14-этажный двухсекционный жилой дом			Стация	Лист
			Р	18
План 12 этажа			ЗАО КОРПОРАЦИЯ АТОМСТРОЙКОМПЛЕКС	
ГАП	Чирков			07.17