


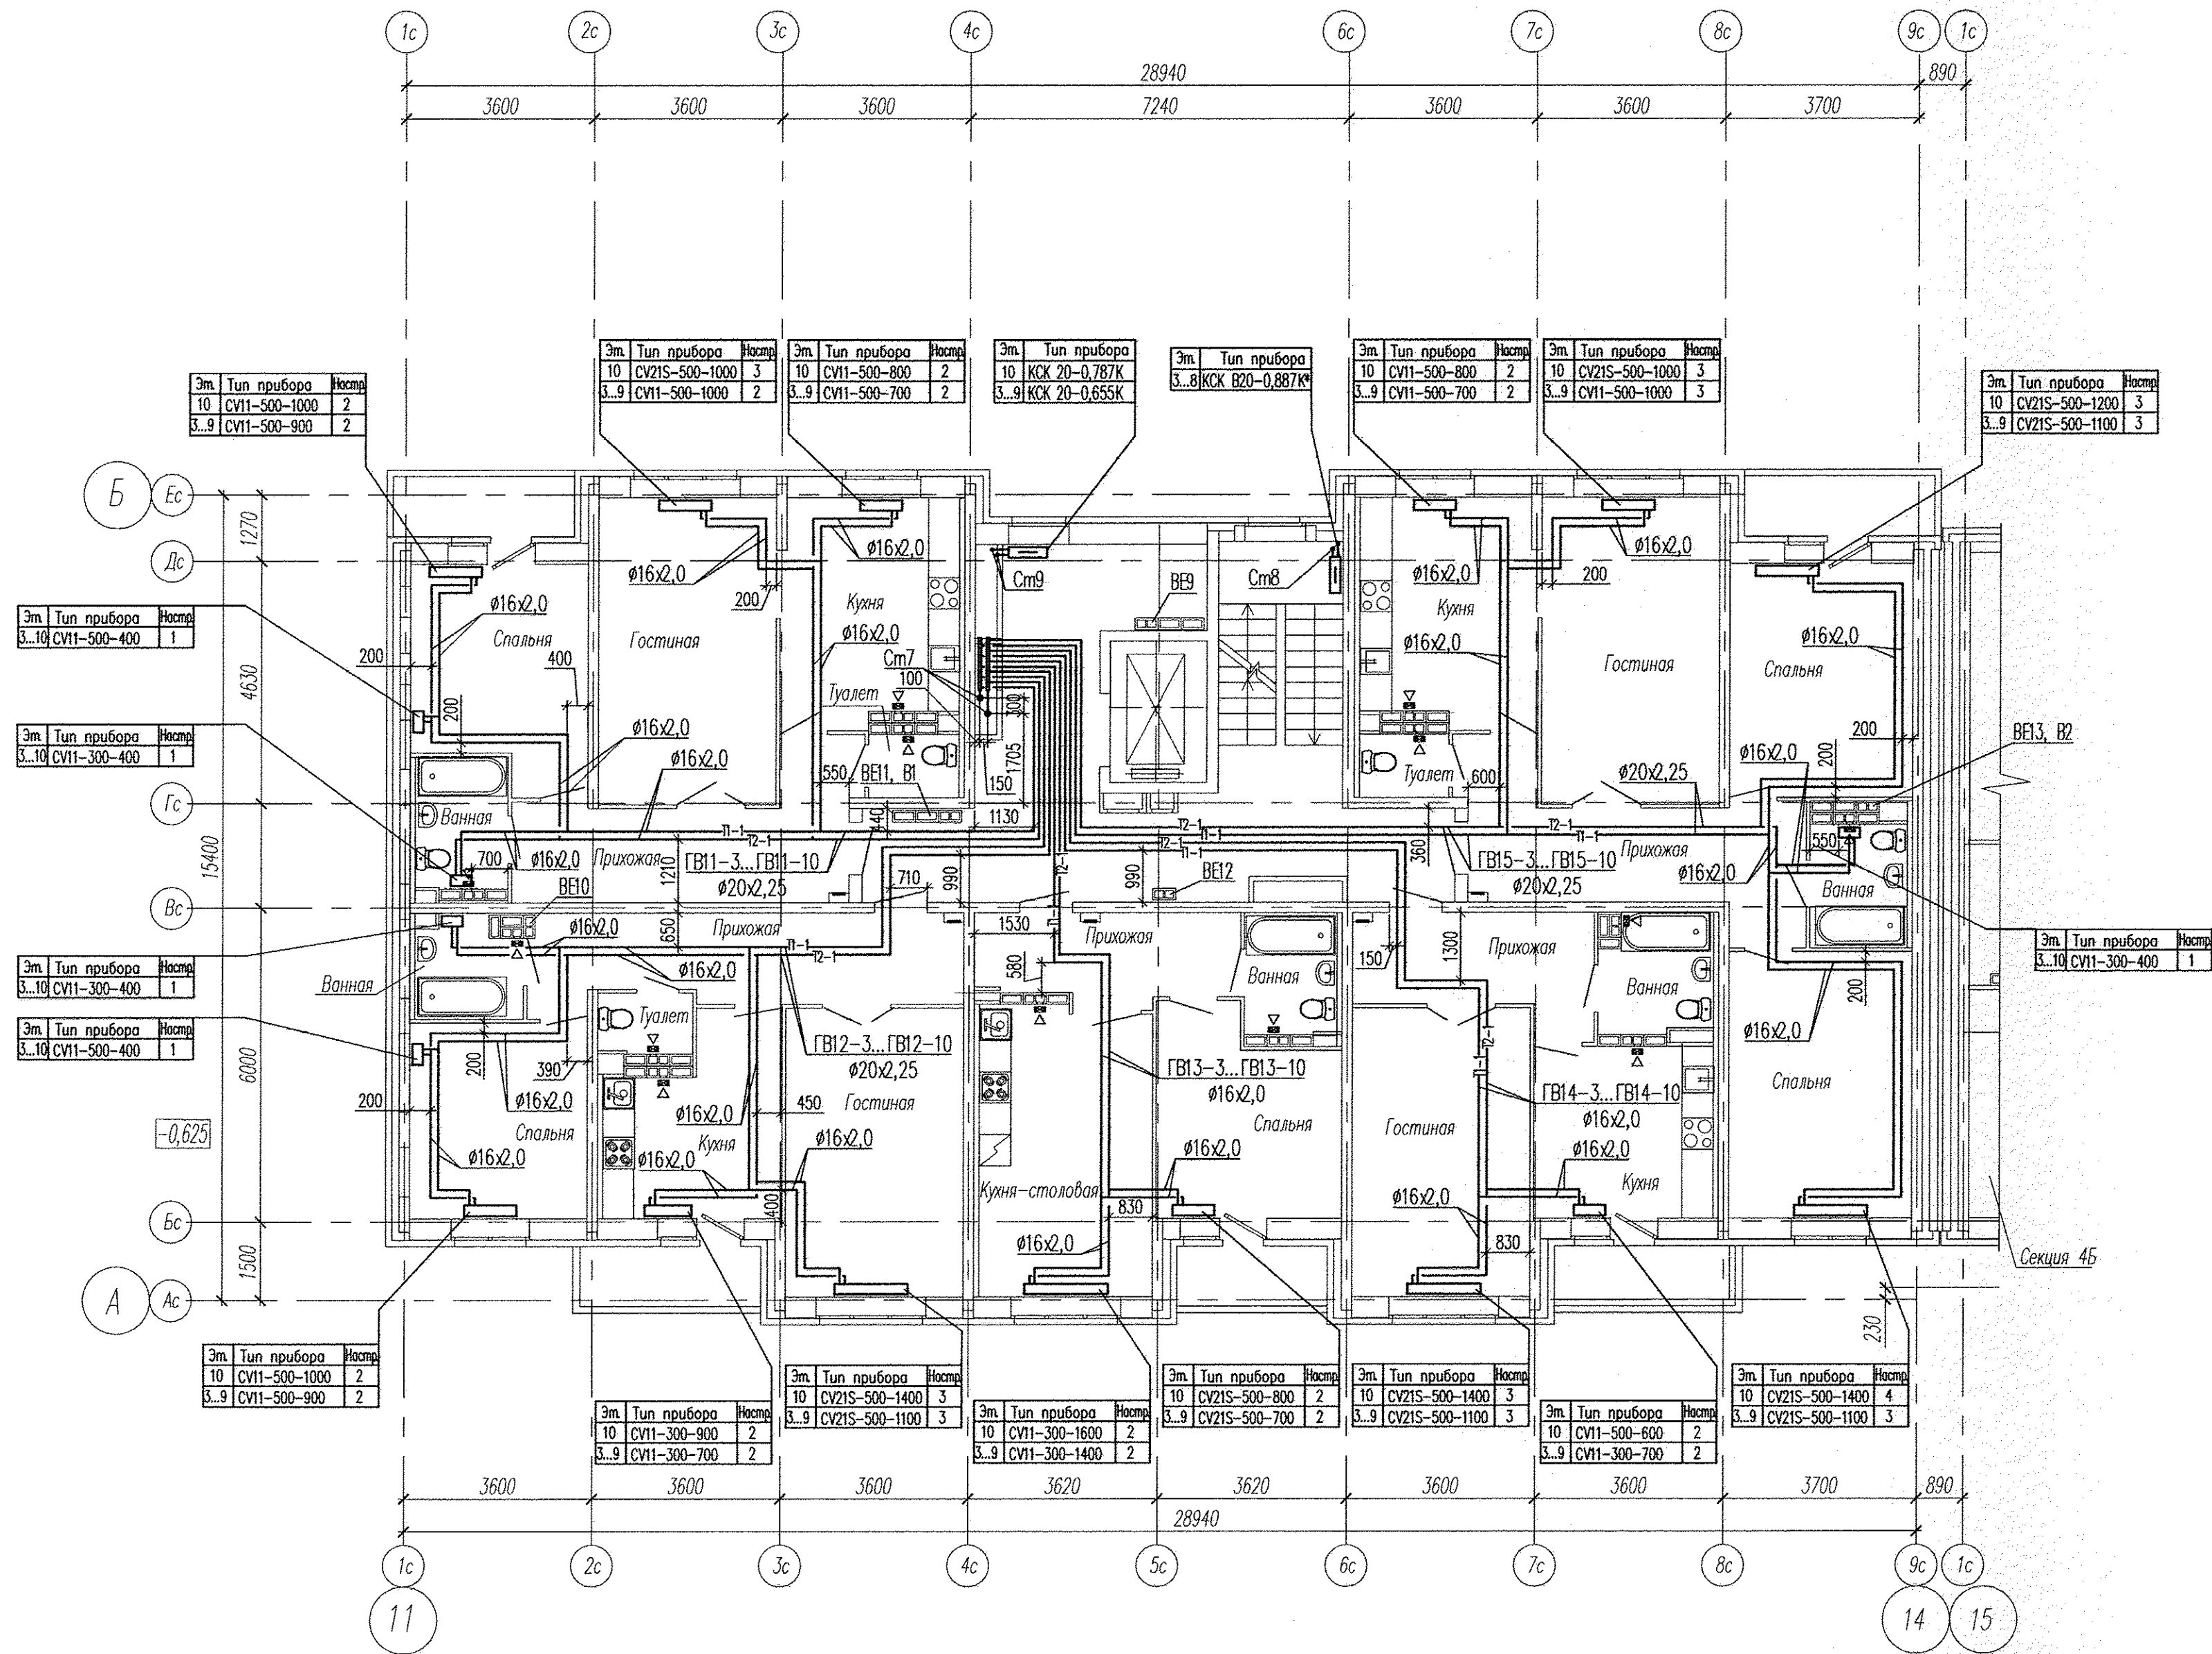

Примечание:
- в вентканалах 3-8 этажей установить решетки ВР 120х200(н)
- в вентканалах 9,10 этажей вместо решеток установить бытовые вентиляторы ВЗ

АПУ2-129-04А-ОВ					
Жилые дома со встроенными детскими дошкольными учреждениями и встроенными нежилыми помещениями с подземной автостоянкой по ул.Академика Вонсовского-ул.1А (название условное)-Краснолесья-Анатолия Мехренцева в Ленинском районе г.Екатеринбурга, участок 1.					
Изм.	Код.уч.	Лист	№ док.	Подпись	Дата
Жилой дом №4 секция А				Стация	Лист
				Р	5
План 3...10 этажа				340 "Корпорация "Атомстройкомплекс"	
КОПИРОВАЛ				ФОРМАТ А2	

И.Н.В. год. Подпись и дата
Взам. инв. N
Л.И. ЛАЩУВАНУ