



СОГЛАСОВАНО		28.11.16	Бородина
АР	Терюкова	28.11.16	СВ
Изм. подл.	Подпись и дата	28.11.16	Решетников
Изм. подл.	Подпись и дата	28.11.16	ВК

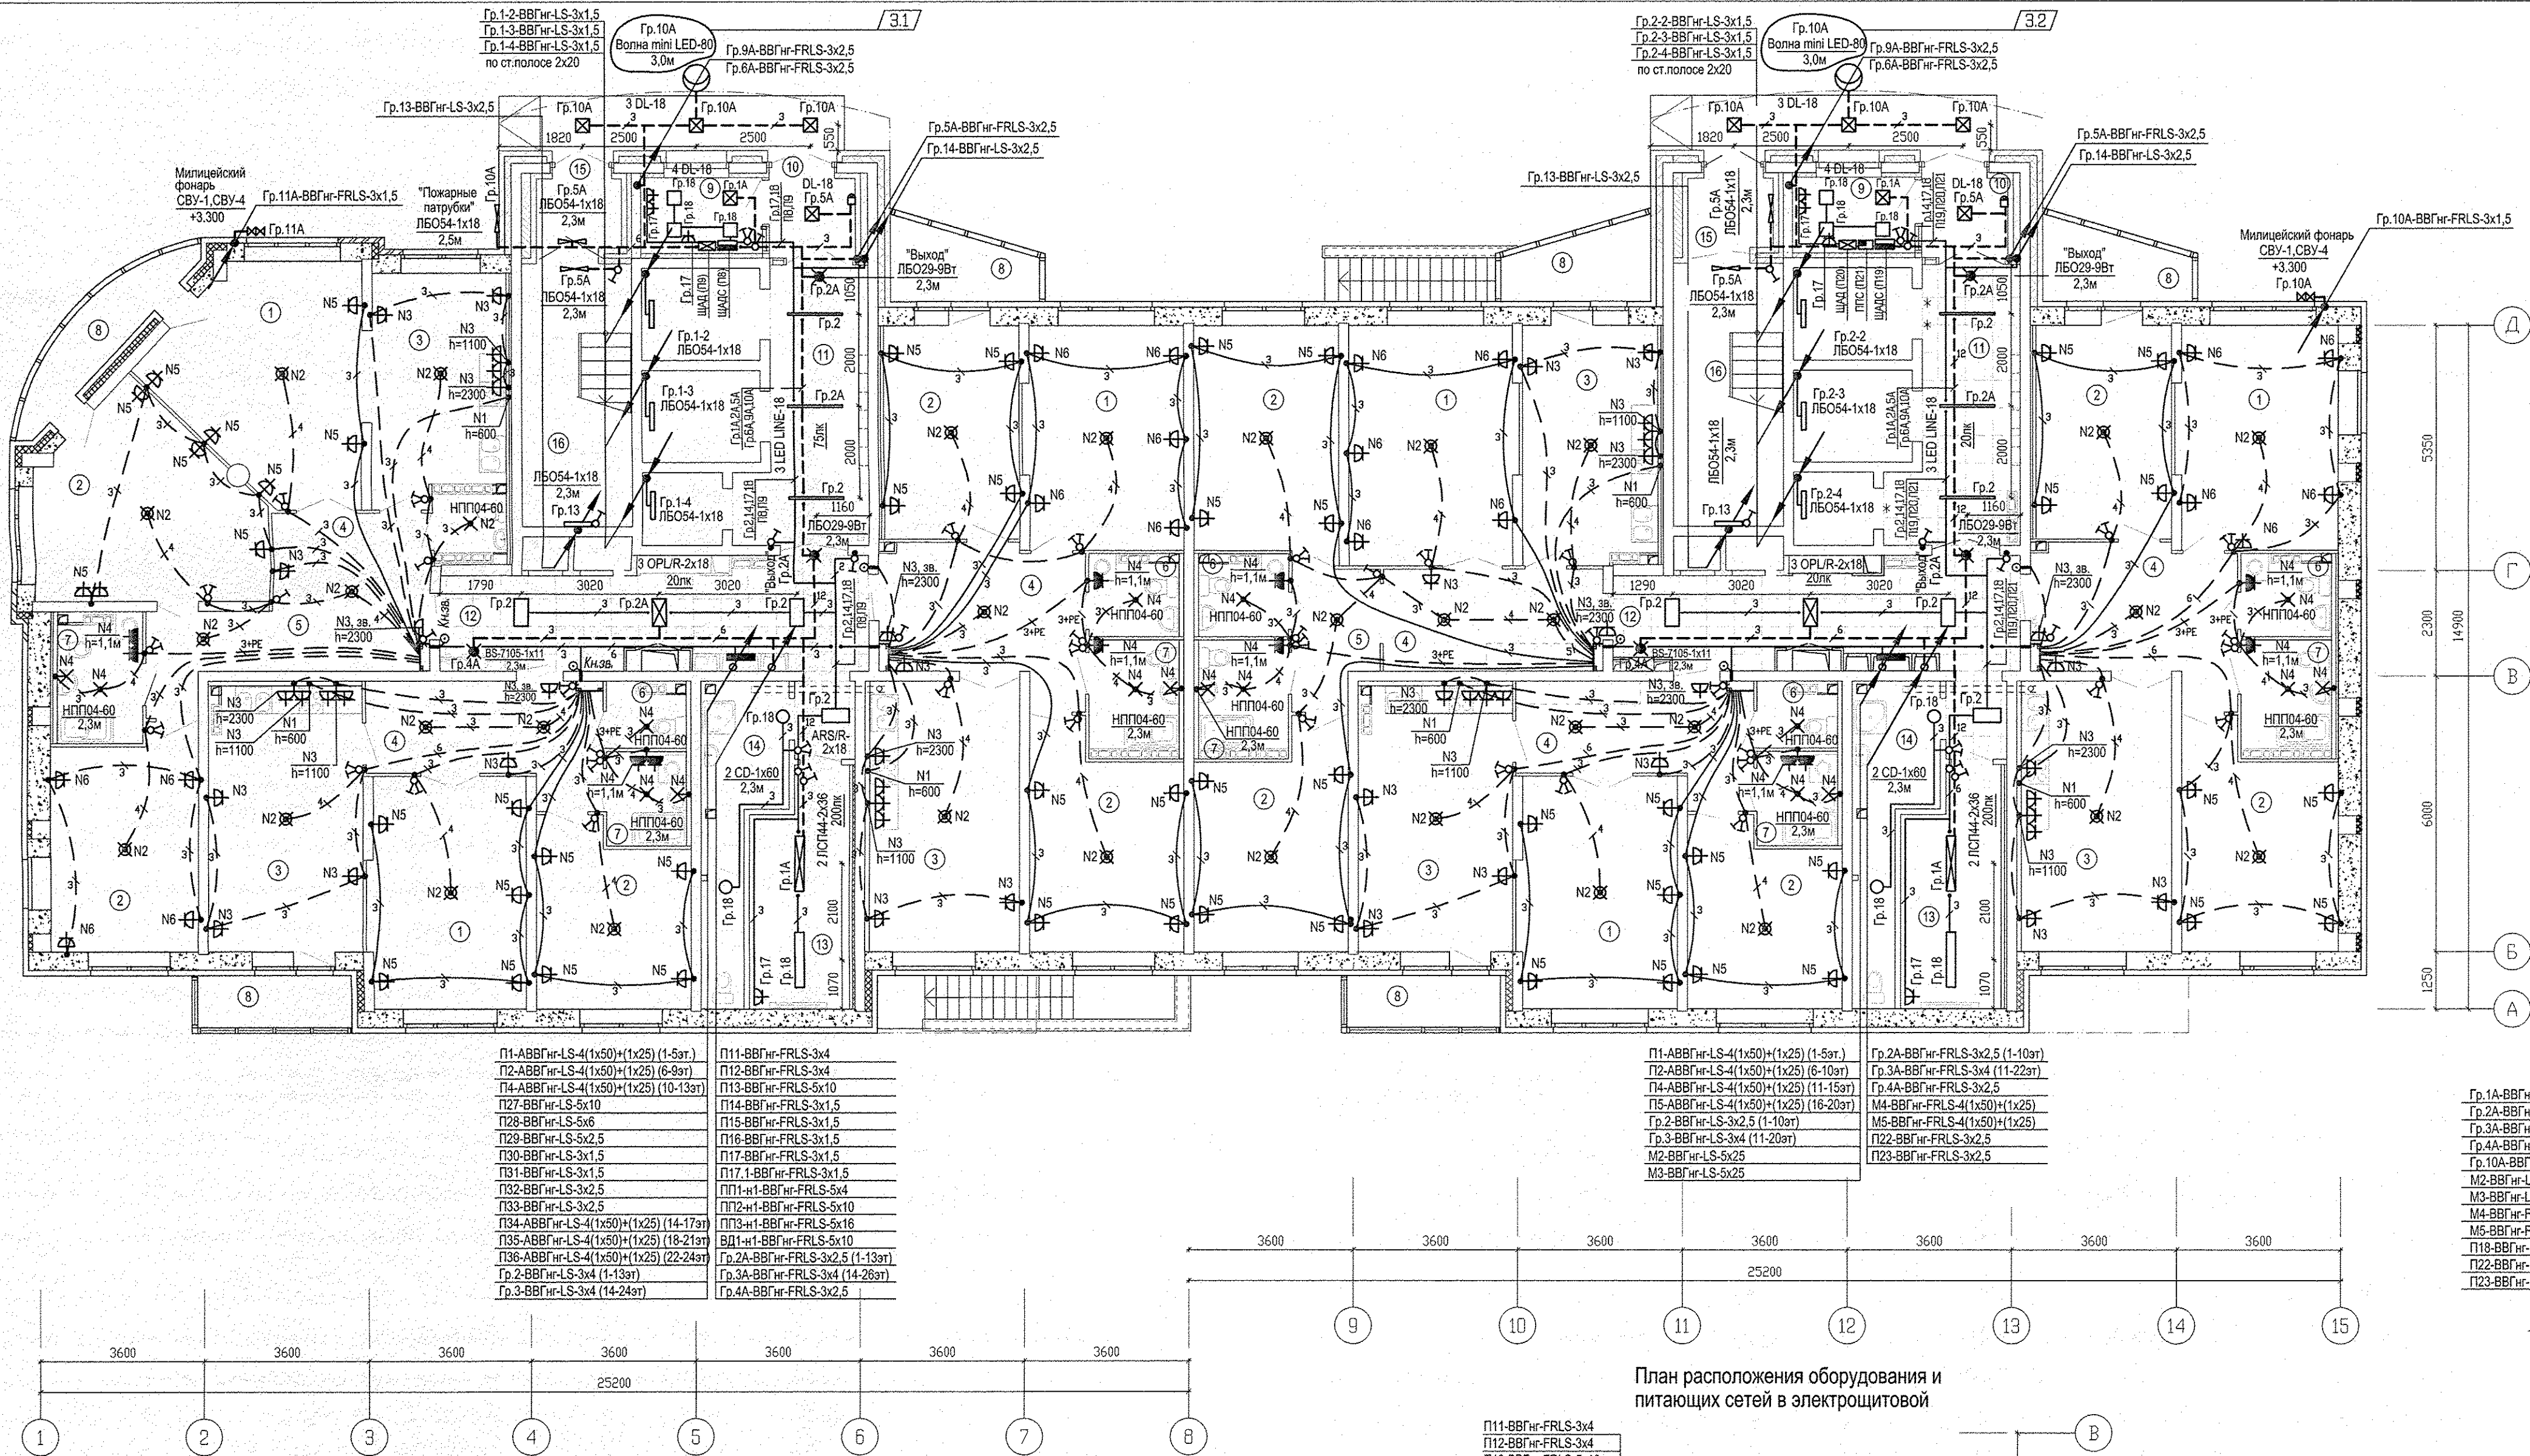


Экспликация помещений			
Номер помещения	Наименование	Площадь м2	Кат. помещ.
Помещения квартир			
1	Гостиная	106,51	
2	Спальня	147,24	
3	Кухня	122,23	
4	Прихожая	72,35	
5	Коридор	10,56	
6	Санузел	14,62	
7	Ванная	23,37	
8	Балкон	30,94	
Итого по жилой части:		527,82	
Общедомовые помещения			
9	Помещение охраны	8,00	
10	Тамбур	7,32	
11	Лифтовой холл	27,42	
12	Коридор	40,51	
13	Электрощитовая	20,96	
14	Мойка уборочного инвентаря с санузлом	18,08	
15	Тамбур	5,58	
16	Лестничная клетка	26,86	
Итого (общедомовые помещения):		154,73	

План расположения оборудования и питающих сетей в электрощитовой

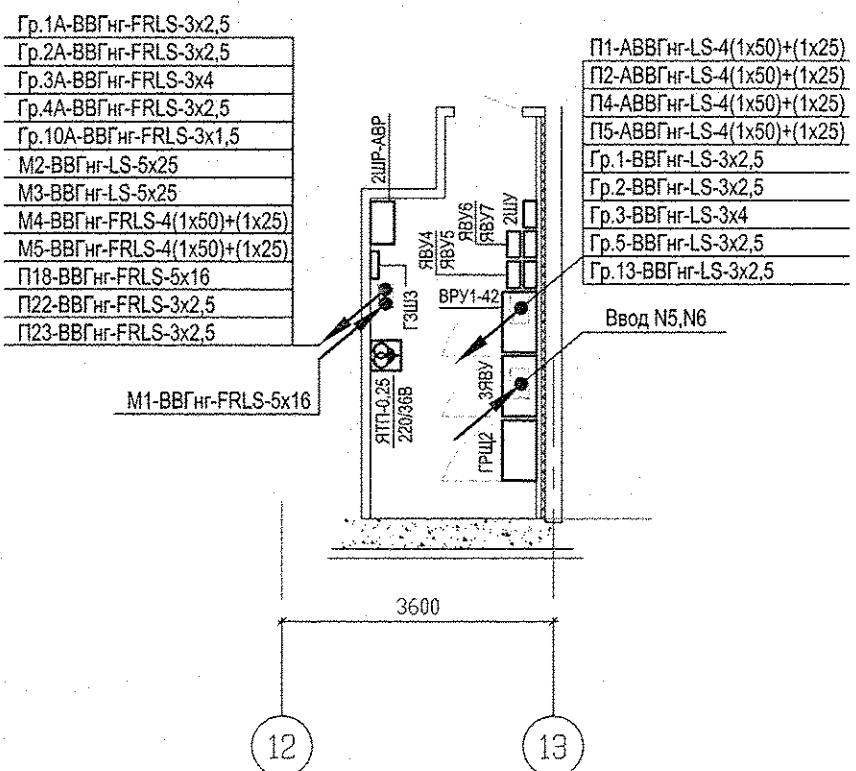

План расположения оборудования и питающих сетей в электрощитовой

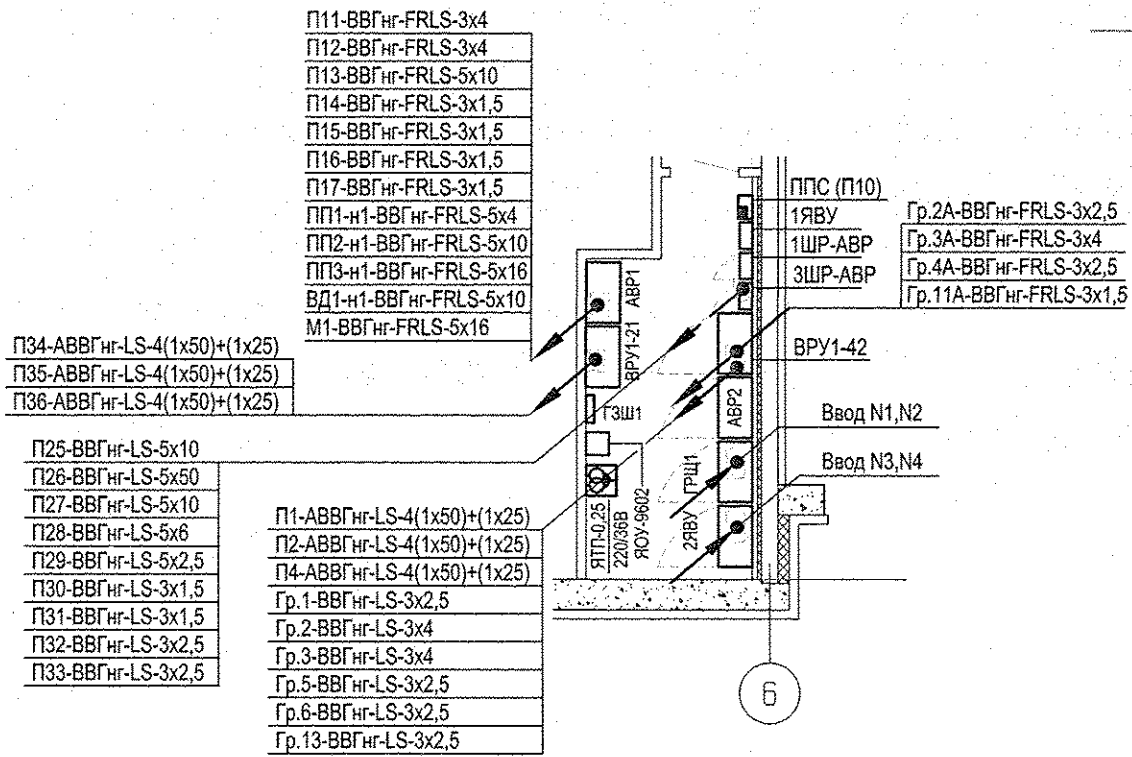

Примечание:

При прокладке кабелей, питающих рабочие группы и группы систем безопасности (аварийное освещение, системы дымоудаления), через одно отверстие, выполнить разделение цепей несгораемыми перегородками.

Условные обозначения:

Датчик движения

АПЧ.030-01-ЭЛ			
3	2	-	203-17
2	-	Зам	151-17
1	-	Зам	300-16
ИЗМ. КОД ЧЛ		ЛИСТ N ДОК. ПОДПИСЬ	ДАТА
Разработал		Карманова	20.07.16
Гл. спец.		Багина	20.07.16
ГАП		Чирков	20.07.16
1 очередь строительства.		21-25 этажная блок-секция	
План 1 этажа.		Расположение электрических сетей	
АО КОРПОРАЦИЯ		АТОМСТРОЙКОМПЛЕКС	