


ИВН подл. Подпись и дата. Взам. инв. №. Лист 19 из 19. Терновая. Пашаева. Решетников. 25.09.17. 25.09.17. 25.09.17. 25.09.17.

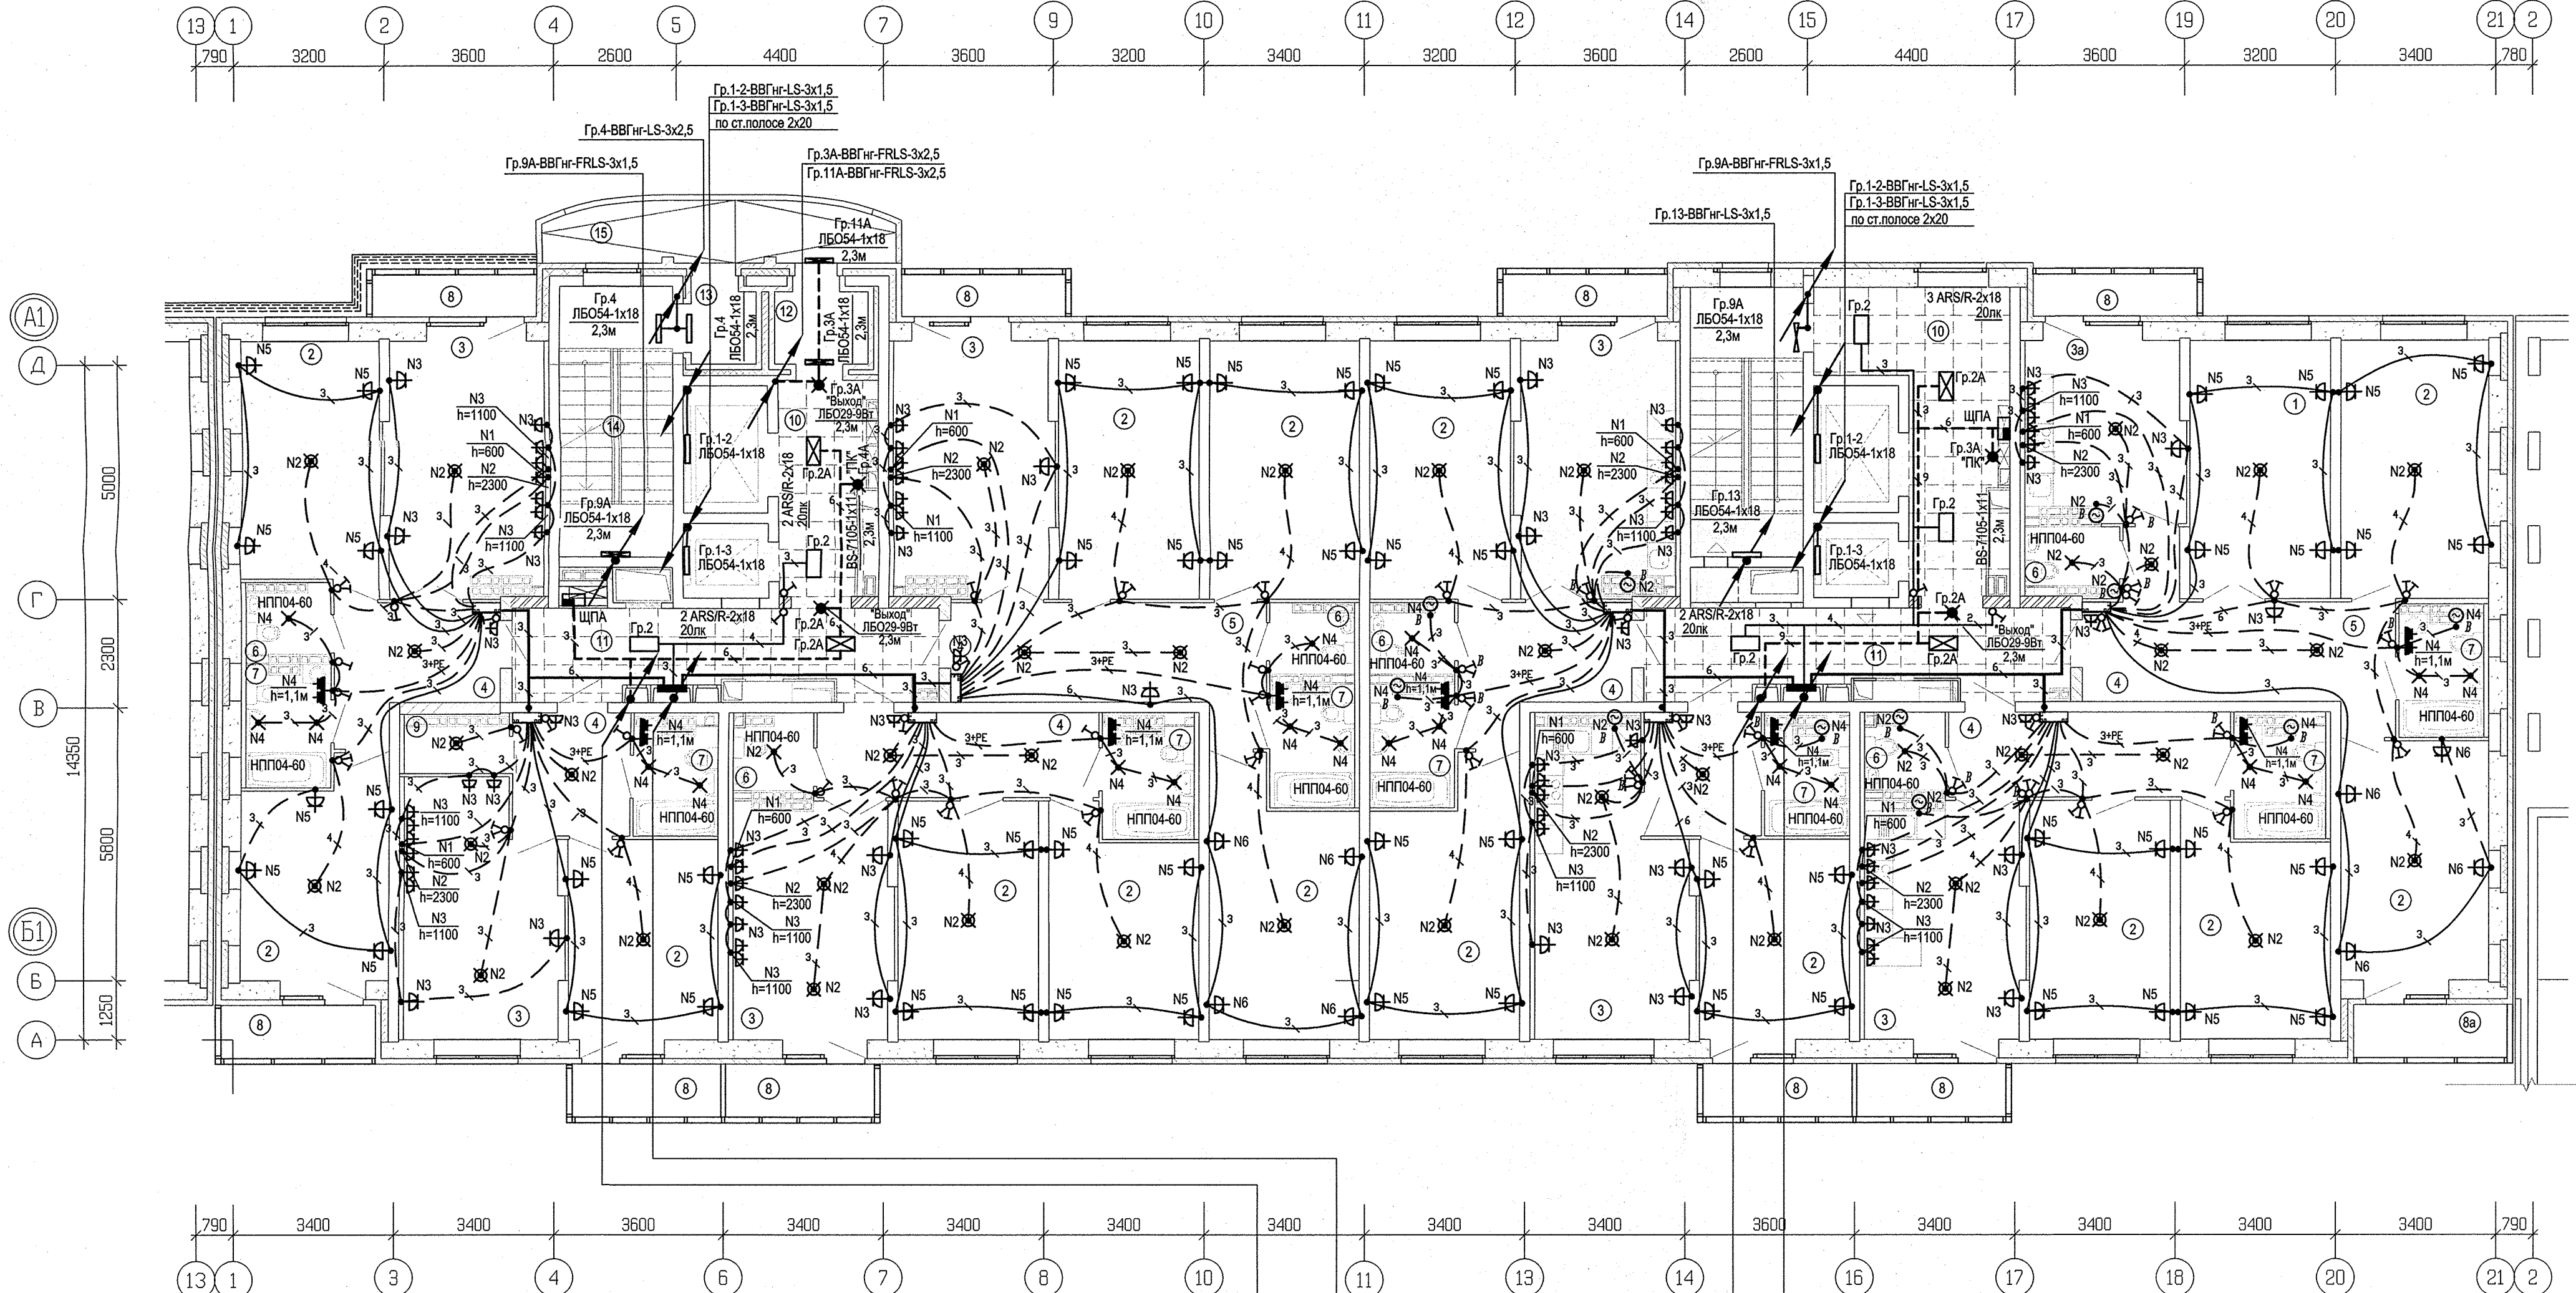

Экспликация помещений

Номер помещения	Наименование	Площадь на этаж, м2	Кат. помещения
Помещения квартир			
1	Гостиная	121,60	
2 (2/1;2)	Спальня (Спальня 1; Спальня 2)	126,48	
3	Кухня	137,40	
4	Коридор	82,41	
5	Санузел	14,61	
6	Ванная	33,86	
7 (7/1;7/2)	Балкон (Балкон 1; Балкон 2)	33,38	
8	Лоджия	-	
9	Встроенный шкаф	2,18	
Итого по жилой части:		551,92	

Номер помещения	Наименование	Площадь м2	Кат. помещения
Общедомовые помещения			
10	Лифтовой холл	24,0	
11	Межквартирный этажный коридор	31,71	
12	Тамбур	2,99	
13	Тамбур	2,08	
14	Лестничная клетка	27,29	
15	Переходная лоджия	9,15	
Итого (общедомовые помещения):		97,22	

П5-4АВВГнг-LS-(1х50)+АВВГнг-LS-(1х25) (12-15эт)
П6-4АВВГнг-LS-(1х50)+АВВГнг-LS-(1х25) (16-19эт)
П9-ВВГнг-LS-5х6
П10-ВВГнг-LS-5х4
Гр.2-ВВГнг-LS-3х2,5

П14-ВВГнг-FRLS-3х1,5
П15-ВВГнг-FRLS-3х1,5
П16-ВВГнг-FRLS-5х10
П17-ВВГнг-FRLS-3х1,5
П18-ВВГнг-FRLS-3х1,5
П19-ВВГнг-FRLS-3х1,5
П20-ВВГнг-FRLS-5х16
П21-ВВГнг-FRLS-5х16
П22-ВВГнг-FRLS-5х10
П23-ВВГнг-FRLS-3х1,5
П24-ВВГнг-FRLS-3х1,5
П25-ВВГнг-FRLS-3х1,5
Гр.2А-ВВГнг-FRLS-3х2,5
Гр.4А-ВВГнг-FRLS-3х1,5

П6-4АВВГнг-LS-(1х35)+АВВГнг-LS-(1х25) (13-15эт)
П11-ВВГнг-LS-5х6
П12-ВВГнг-LS-5х4
Гр.2-ВВГнг-LS-3х2,5

П17-ВВГнг-FRLS-3х1,5
П19-ВВГнг-FRLS-5х10
П20-ВВГнг-FRLS-3х1,5
П21-ВВГнг-FRLS-3х1,5
П22-ВВГнг-FRLS-3х1,5
П23-ВВГнг-FRLS-5х6
П24-ВВГнг-FRLS-5х6
П25-ВВГнг-FRLS-5х4
П26-ВВГнг-FRLS-5х10
П27-ВВГнг-FRLS-3х1,5
П28-ВВГнг-FRLS-3х1,5
П29-ВВГнг-FRLS-3х1,5
Гр.2А-ВВГнг-FRLS-3х2,5
Гр.3А-ВВГнг-FRLS-3х2,5

АПЧ.030-04А-ЭЛ

Жилой комплекс со встроенно-пристроенными объектами общественного назначения, подземной, надземной автостоянками и трансформаторными подстанциями в квартале улиц Иртышской-Раевского-Блохера-Данилы Зверева в Кировском районе г. Екатеринбург

VI очередь строительства.
16-20-этажная блок-секция

План 14 этажа.
Расположение электрических сетей

САО КОРПОРАЦИЯ
АТОМСТРОЙКОМПЛЕКС

1 - Зам 342-17 25.10.17
ИЗМ. КОЛ.УЧ. ЛИСТ N ДОК. ПОДПИСЬ ДАТА
Разработал Карманова 25.09.17
Проверил Каткова 25.09.17

ГАП