




План 12-16 этажей.

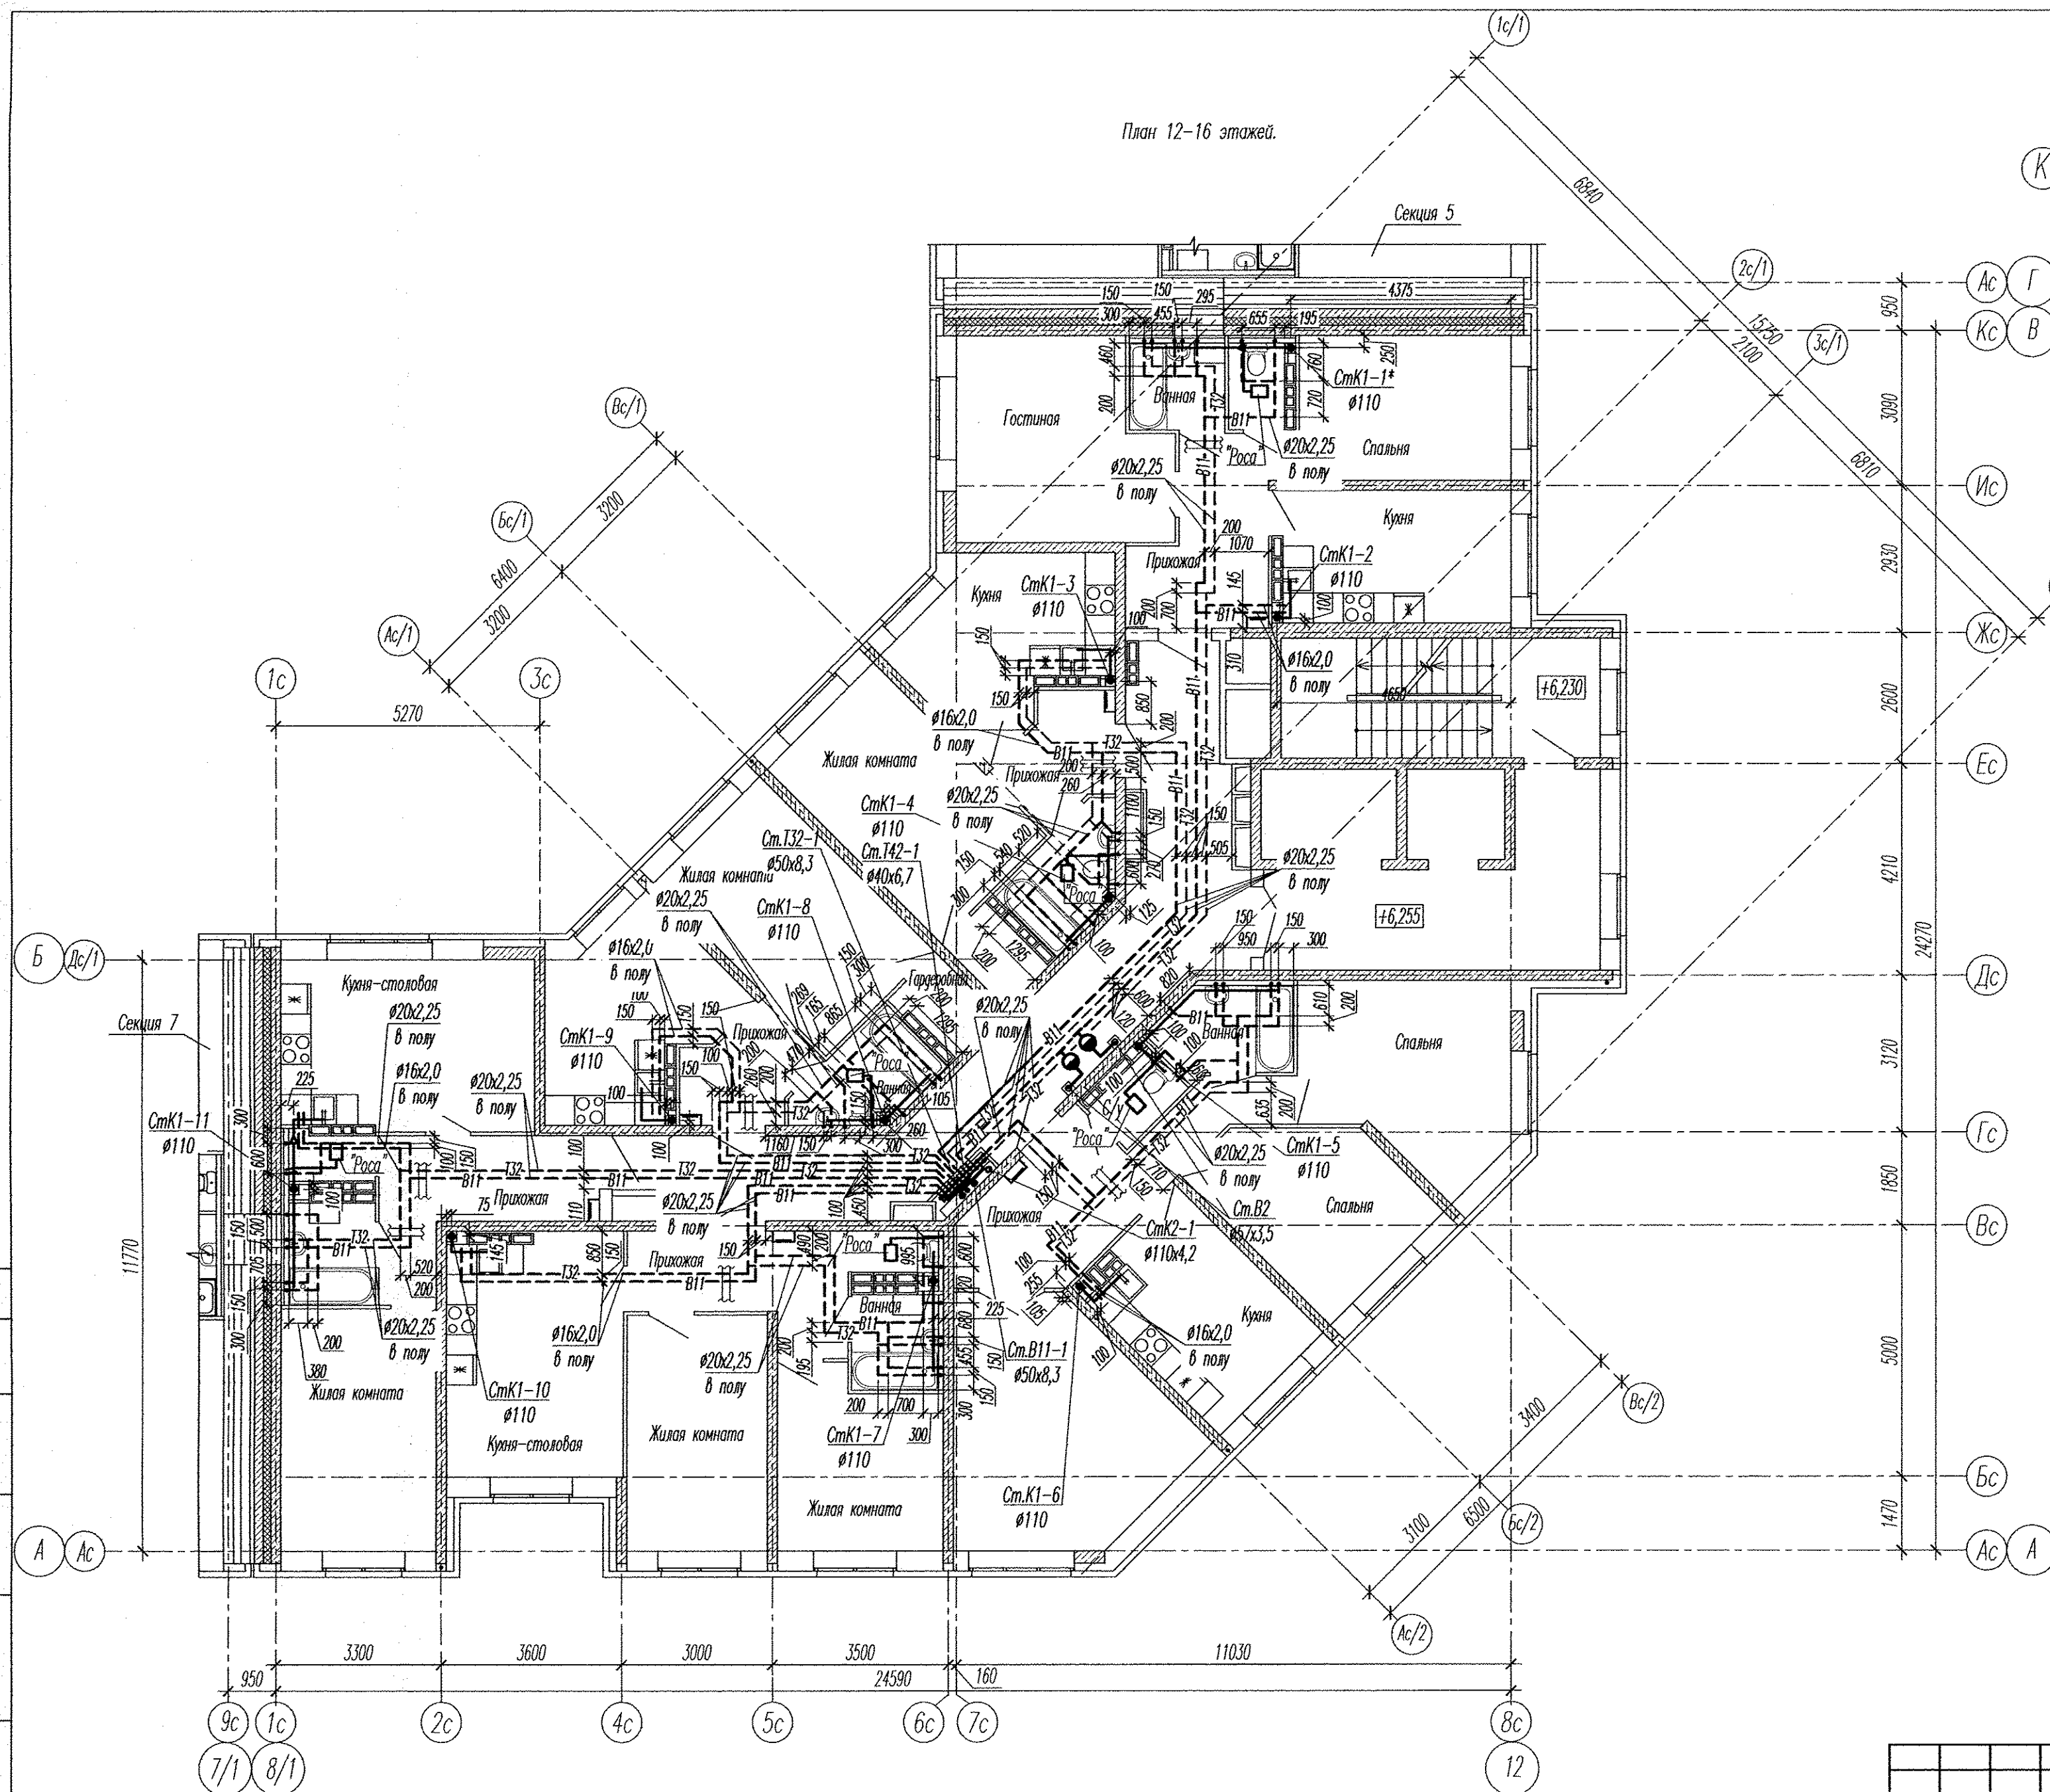

Компоновочная схема

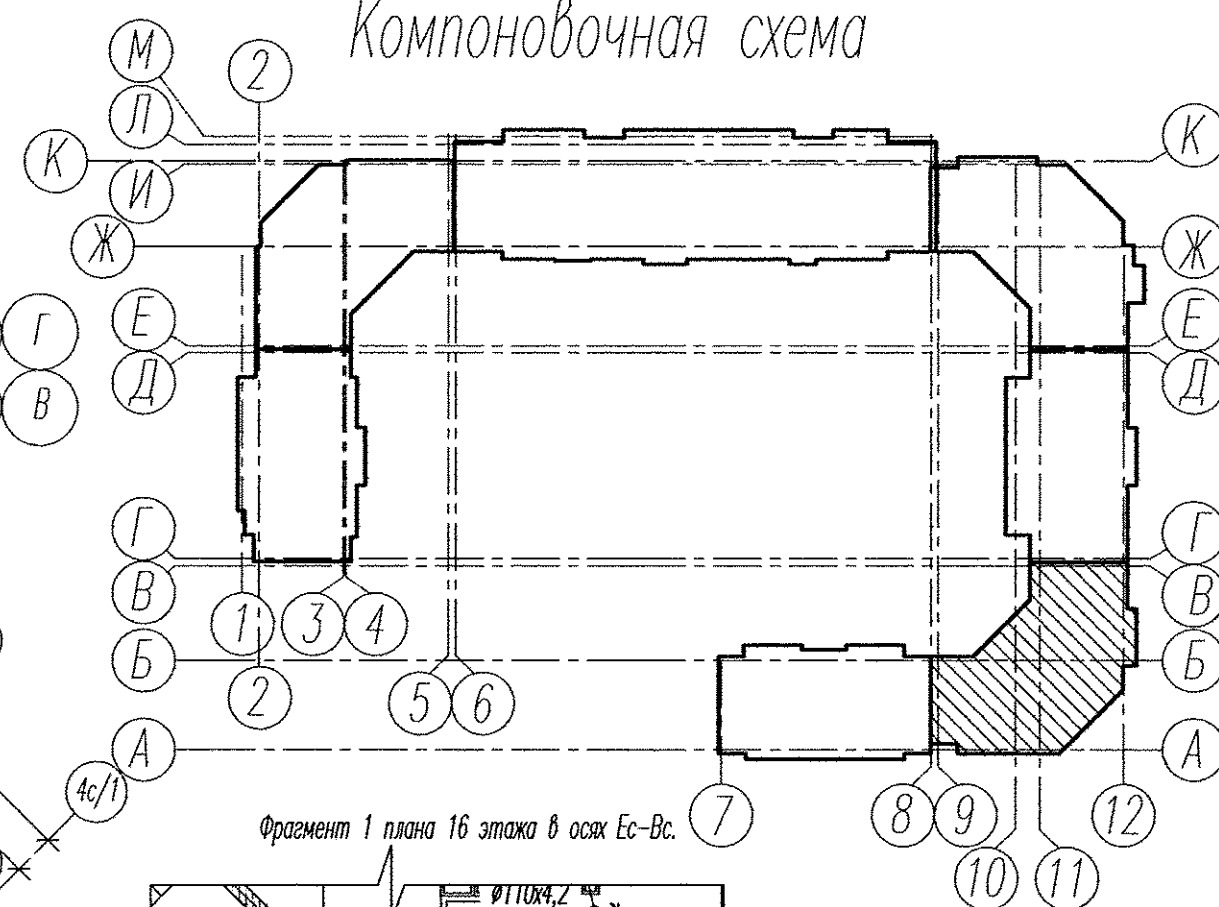

Фрагмент 1 плана 16 этажа в осях Ес-Вс.

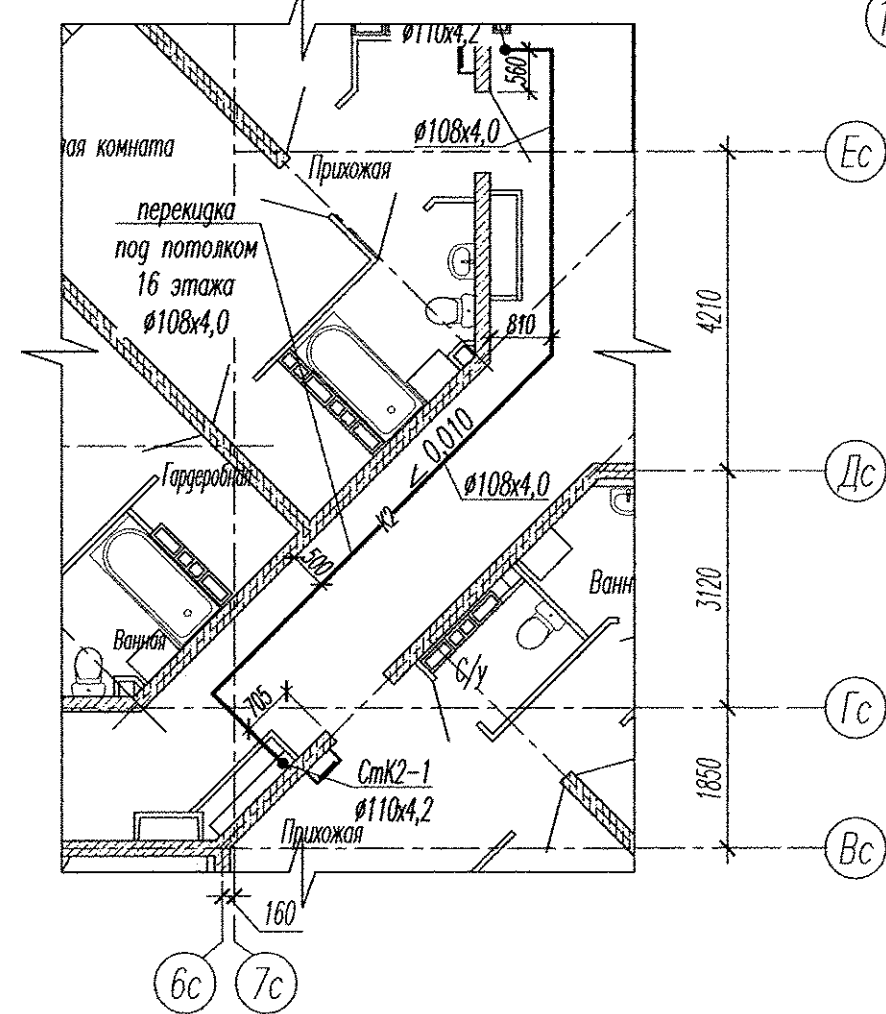

1. Места пересечения трубопроводов холодной воды, горячей воды и отопления, прокладываемых в стяжке пола указаны на планах этажей. В связи с тем, что габарит мест пересечения трубопроводов по высоте превышает толщину пола, на чертежах марки КЖ эти места также приведены.
2. На планах этажей указаны шптры размером 30х30мм в стенах для подвеса труб к водоразборной арматуре.
3. Отверстия для прохода стояков ВК через перекрытия с размерами указаны на чертежах марки КЖ. На плане подвала указаны привязки осей стояков канализации в отверстиях при проходе их через перекрытие, согласно которым просверлить отверстия $\varnothing 100$ мм под каждый водопроводный стояк и $\varnothing 130$ мм под стояк канализации. Привязки стояков водопровода см.л.2,3,4,5.

АПУ2-148-15.6-02-ВК					
Жилой дом с нежилыми помещениями общественного назначения, встроенно-пристроенным дошкольным образовательным учреждением, подземной автостоянкой по ул.Тенистой в Верх-Исетском районе г.Екатеринбурга.					
Изм.	Кол.уч.	Лист	Ндк.	Подпись	Дата
Разработал	Сунцова	12.16			
Проверил	Ворона	12.16			
Гл.спец.	Пирова	12.16			
Н.контр.	Кармазина	12.16			
Жилой дом 16			Стadia		
2 этап строительства			Лист		
6 секция			Листов		
План 12-16 этажей.			340		
Фрагмент 1 плана 16 этажа в осях Ес-Вс.			"Корпорация "Атомстройкомплекс"		