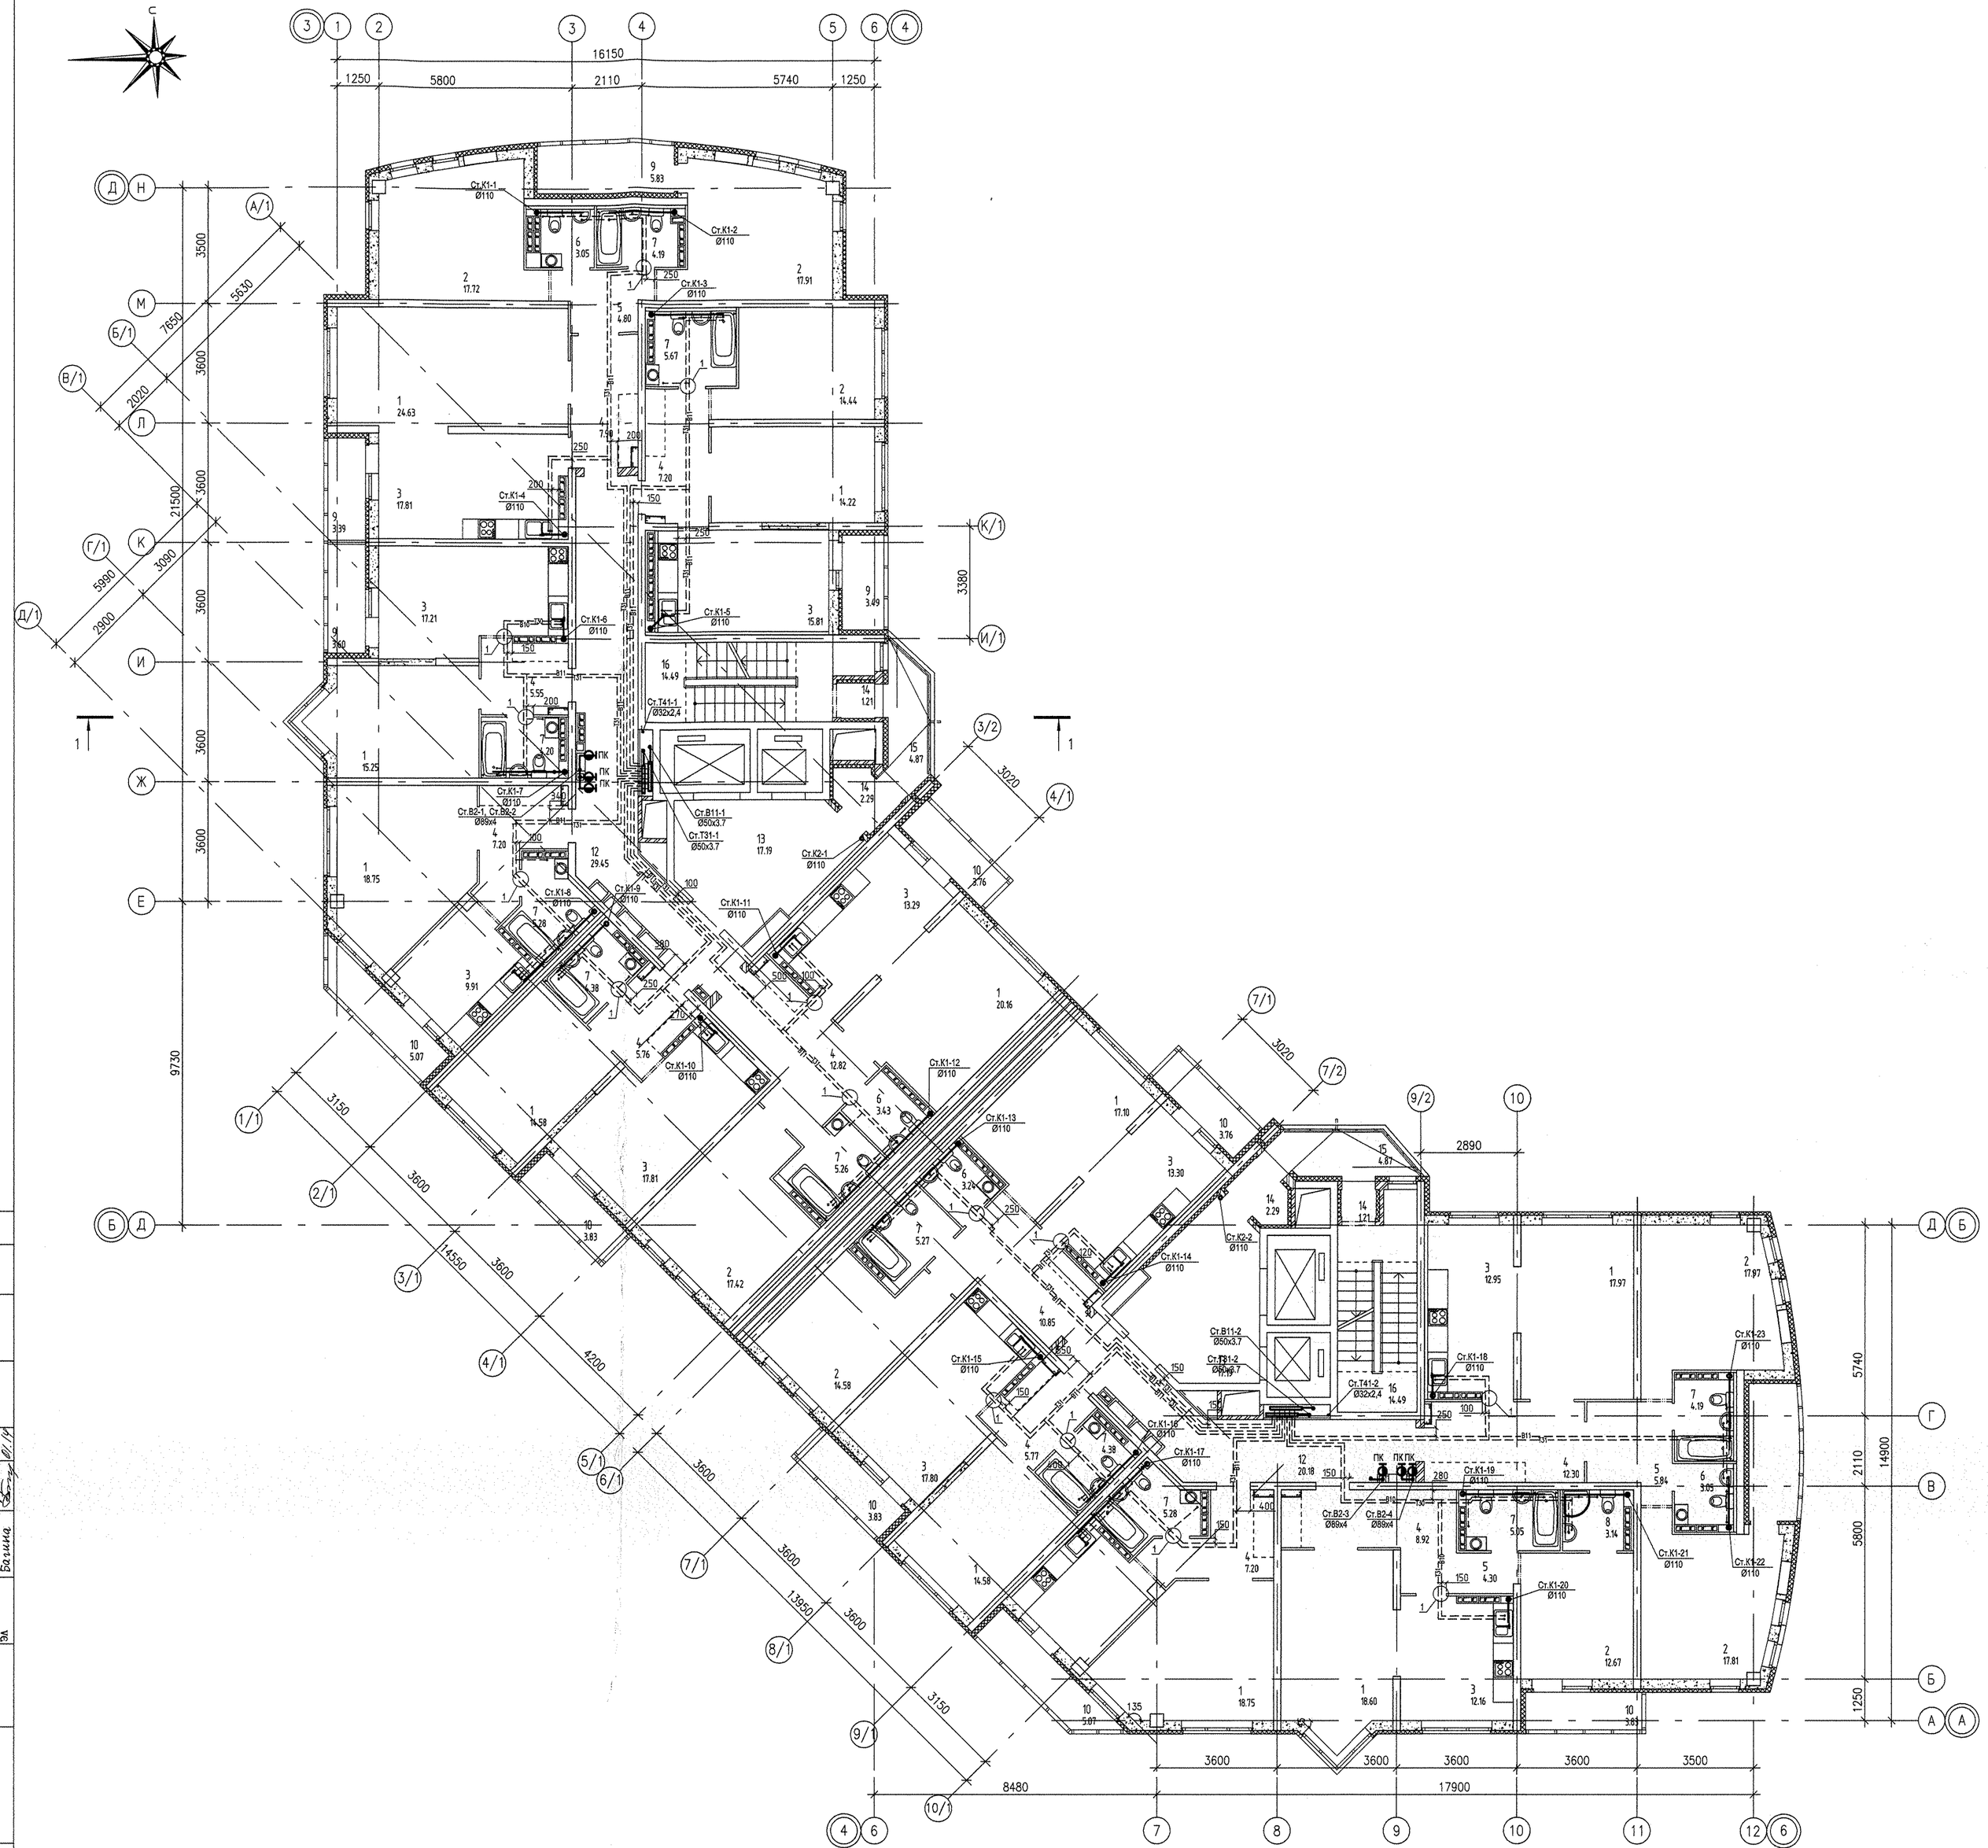

ЭКСПЛИКАЦИЯ ПОМЕЩЕНИЙ

Номер помещения	Наименование	Площадь, м2	Кат. помещения
	Помещения квартир		
1	Гостиная	194.59	
2	Спальня	130.52	
3	Кухня	157.96	
4	Прихожая	91.47	
5	Коридор	14.94	
6	Сан. узел	12.77	
7	Ванная	53.15	
8	Душевая	3.14	
9	Лоджия	22.14	
10	Балкон	29.15	
11	Кладовая	–	
	Итого	709.83	
	Общедомовые помещения		
12	Коридор	49.63	
13	Лифтовой холл	34.38	
14	Тамбур	7.00	
15	Переходная лоджия	9.74	
16	Лестничная клетка	28.98	
	Итого	129.73	

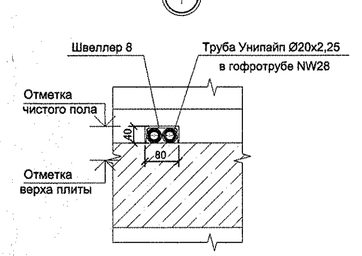

СОГЛАСОВАНО

АР	Бутурлёв	
ОВ	Гущин	
ЭМ	Богомаз	
СС		
Чижик		

Инв.№ подл. | Подпись и дата | Взам. инв.№

					АПУ.020–01–ВК
					Многоэтажный жилой дом с нежилыми помещениями на первом этаже и подземной автостоянкой в границах улиц Венгерских Коммунаров – Ключевской в Верх-Исетском районе г. Екатеринбурга
Изм.	Кол.уч.	Лист	N док.	Подпись	Дата
Разработал	Демченко				01.14
Проверил	Решетникова				01.14
Гл. спец.	Решетникова				01.14
ГАП	Гаранин				01.14

Стадия	Лист	Листов
Р	8	

19 – этажный жилой дом.

План 11, 12 этажей

ЗАО КОРПОРАЦИЯ АТОМСТРОЙКОМПЛЕКС