


План 2 этажа

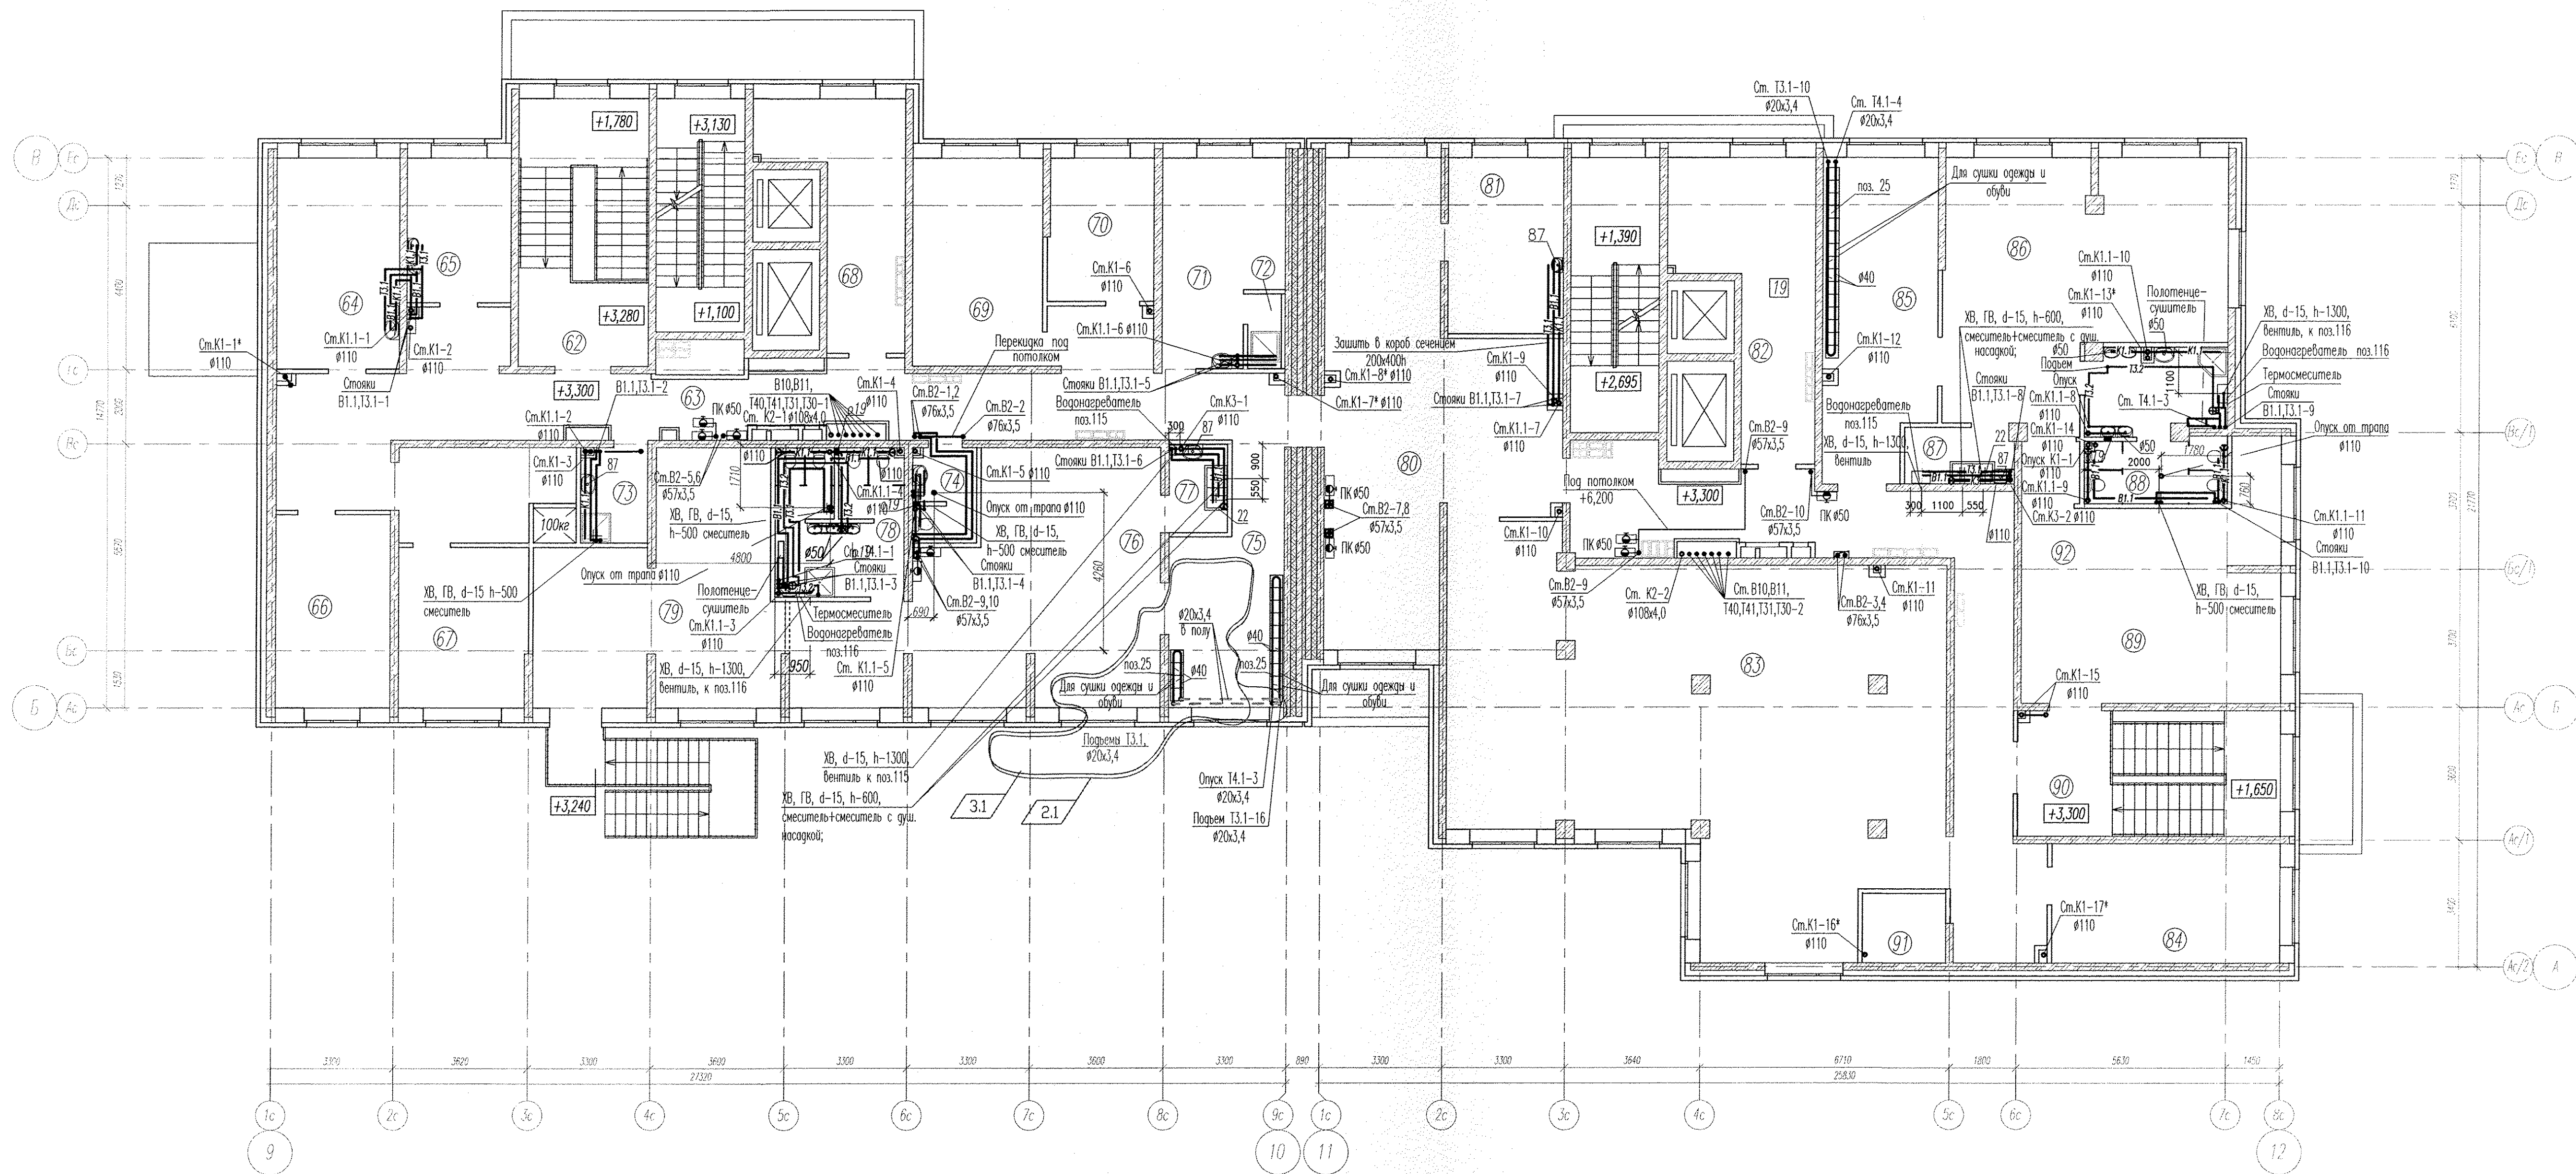

Экспликация помещений			
Номер поме-	Наименование	Площадь, м2	Кат. поме-ния
ДОУ на 72 места в осях 1-2			
62	Лестничная клетка ЛЗ	25,13	
63	Коридор	78,52	
64	Кабинет логопеда	18,70	
65	Кабинет психолога	10,84	
66	Методический кабинет	16,06	
67	Кладовая чистого белья	14,71	ВЗ
68	Хозяйственная	17,78	ВЗ
69	Кабинет заведующей	19,50	
70	Кабинет заведующей	10,92	
71	Гардероб персонала	16,39	
72	Душевая	1,74	
73	Помещение уборочного инвентаря	4,72	Д
74	Санузлы	4,17	
75	Раздевальная	15,65	
76	Игровая подготовительной группы (на 14 человек)	50,74	
77	Буфетная	3,76	

Экспликация помещений			
Номер поме-	Наименование	Площадь, м2	Кат. поме-ния
78	Туалетная	13,30	
79	Спальня	36,35	
80	Коридор	101,37	
81	Комната персонала	14,66	
82	Кладовая спортивного и музыкального инвентаря	22,54	ВЗ
83	Зал для спортивных и музыкальных занятий	117,70	
84	Кабинет инструктора по физвоспитанию и музыкального работника	19,62	
85	Раздевальная	25,60	
86	Игровая средней группы (на 15 человек)	45,58	
87	Буфетная	4,23	
88	Туалетная	14,57	
89	Спальня	39,74	
90	Лестничная клетка Л4	24,00	
91	Помещение инженерного обслуживания стояков	4,19	Д
92	Коридор	2,72	
Итого:		795,50	

Экспликация технологического оборудования

Поз.	Наименование	Тип, марки, ГОСТ	Кол.
22	Стол кухонный с 2 мойочными ваннами	Компл.	2
25,26	Шкаф для одежды детей с подогревом		29
87	Руководник консольный с локтевым смесителем 400х300х300	РКЦ	4
115	Водонагреватель накопительный, 495х297 V=80л	Термекс 80	2
116	Водонагреватель накопительный, 495х270, V=100л	Термекс 100	2

Примечание:

* Стояк выполнен из труб SKEM DN110 системы бесшумной канализации Ostendorf Skolan dB.

3	1	-	667-15	08.15	АПВ2-141-02-ВК		
2	1	-	666-15	07.15	Жилые дома со встроенным дошкольным образовательным учреждением, подвешенной автомобильной в границах улиц Аптекарская-Варанская-Аэрономическая в Чкаловском районе г.Екатеринбурга.		
1	-	Нов.	417-15	06.15			
И.д.м.	Кол.уч.	Лист	Проек.	Подпись	Дата		
						Жилой дом №2	Страница
						Р	5
						3АО Корпорация "Атомстройкомплекс"	
						План 2 этажа	

Подпись и дата

И.д.м. подг.