


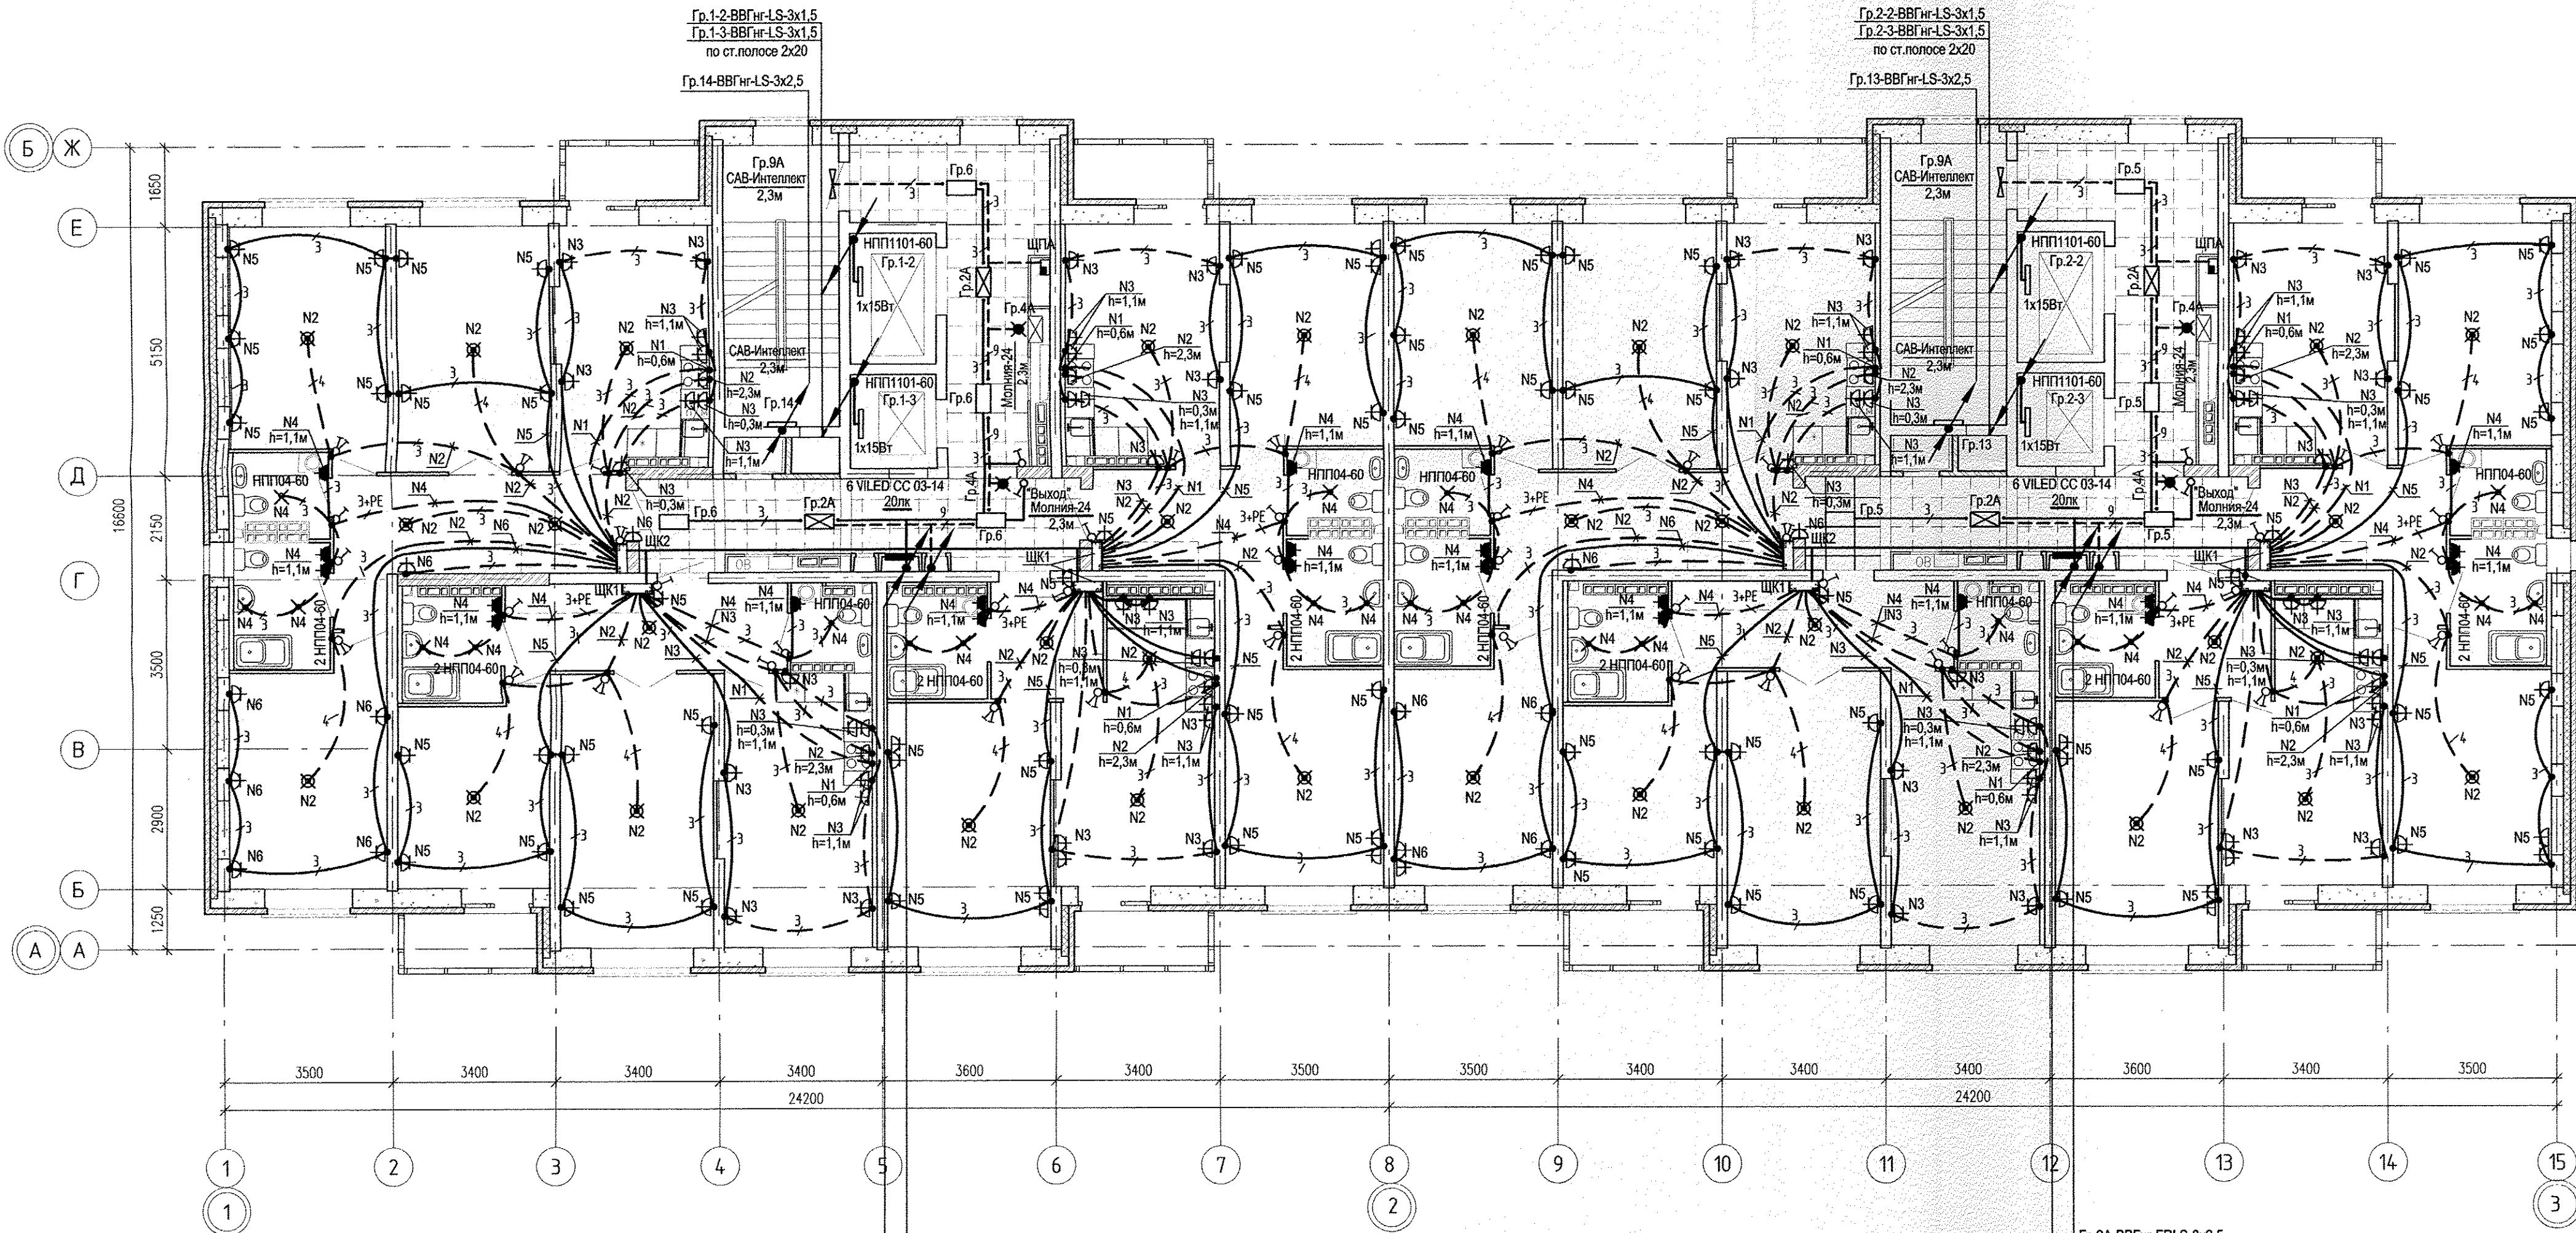

Гр.2А-ВВГнг-FRLS-3х2,5
Гр.4А-КПСнг-FRLS-1х2х1,5
Гр.9А-ВВГнг-FRLS-3х2,5
П17-ВВГнг-FRLS-5х10 (к Л-3)
П18-ВВГнг-FRLS-3х1,5
П19-ВВГнг-FRLS-3х1,5
П20-ВВГнг-FRLS-3х1,5
П11-н1-ВВГнг-FRLS-5х4,0
П12-н1-ВВГнг-FRLS-5х10
П13-н1-ВВГнг-FRLS-5х6,0
ВД1-н1-ВВГнг-FRLS-5х10
П21-ВВГнг-FRLS-3х1,5 (к СП4)
П22-ВВГнг-FRLS-3х1,5 (к БП)
П16-ВВГнг-FRLS-3х4,0 (к ЩПА)

П35-ВВГнг-LS-5х6,0 (к Л-4)
П36-ВВГнг-LS-5х4,0 (к ЩО-1)
П32-АВВГнг-LS-4(1х50)+(1х25) (10-13эт.)
П31-АВВГнг-LS-4(1х50)+(1х25) (6-9эт.)
Гр.6-ВВГнг-LS-3х2,5
Ст.пол. 4х40

П40-ВВГнг-LS-5х6 (к Л-2)
П41-ВВГнг-LS-5х4 (к ЩО-2)
П4-АВВГнг-LS-4(1х50)+(1х25) (10-13эт.)
П2-АВВГнг-LS-4(1х50)+(1х25) (6-9эт.)
Гр.5-ВВГнг-LS-3х2,5
Ст.пол. 4х40

Гр.2А-ВВГнг-FRLS-3х2,5
Гр.4А-КПСнг-FRLS-1х2х1,5
Гр.9А-ВВГнг-FRLS-3х2,5
Гр.3А-ВВГнг-FRLS-3х2,5
П9-ВВГнг-FRLS-5х10 (к Л-1)
П10-ВВГнг-FRLS-3х1,5
П11-ВВГнг-FRLS-3х1,5
П12-ВВГнг-FRLS-3х1,5
П4-н1-ВВГнг-FRLS-5х4,0
П5-н1-ВВГнг-FRLS-5х10
П6-н1-ВВГнг-FRLS-5х6,0
ВД2-н1-ВВГнг-FRLS-5х10
П13-ВВГнг-FRLS-3х1,5 (к СП4)
П14-ВВГнг-FRLS-3х1,5 (к БП)
П8-ВВГнг-FRLS-3х4,0 (к ЩПА)

Приборы пожарной сигнализации и автоматики в шкафах ЩПА подключить, согласно задания оаздела автоматики, на 2, 4, 6, 8, 10, 12 этажах. Подключение рассматривать совместно со схемой на листе 2.

АПУ.061-16А-ЭЛ			
Жилой микрорайон в квартале улиц Чкалова - Академика Вонсовского - Амундсена - Краснолесья в Ленинском районе г. Екатеринбург. В очередь строительства. 1этап.			
14-этажный двухсекционный жилой дом.			
2	Зам.	418-17	12.01.18
Изм.	Кол.уч.	Лист N док.	Подпись Дата
Разработал	Багина		13.07.17
Проверил	Багина		13.07.17
Нач.отд.	Каткова		13.07.17
ГАП	Чирков		13.07.17
План 7-9 этажа. Расположение электрических сетей.		СТАЖИЯ	
		Лист	Листов
		Р	19
ЗАО КОРПОРАЦИЯ АТОМСТРОЙКОМПЛЕКС			

ИНВ. N ПОДЛ. ПОДПИСЬ И ДАТА. ВЗМ. ИНВ. N