

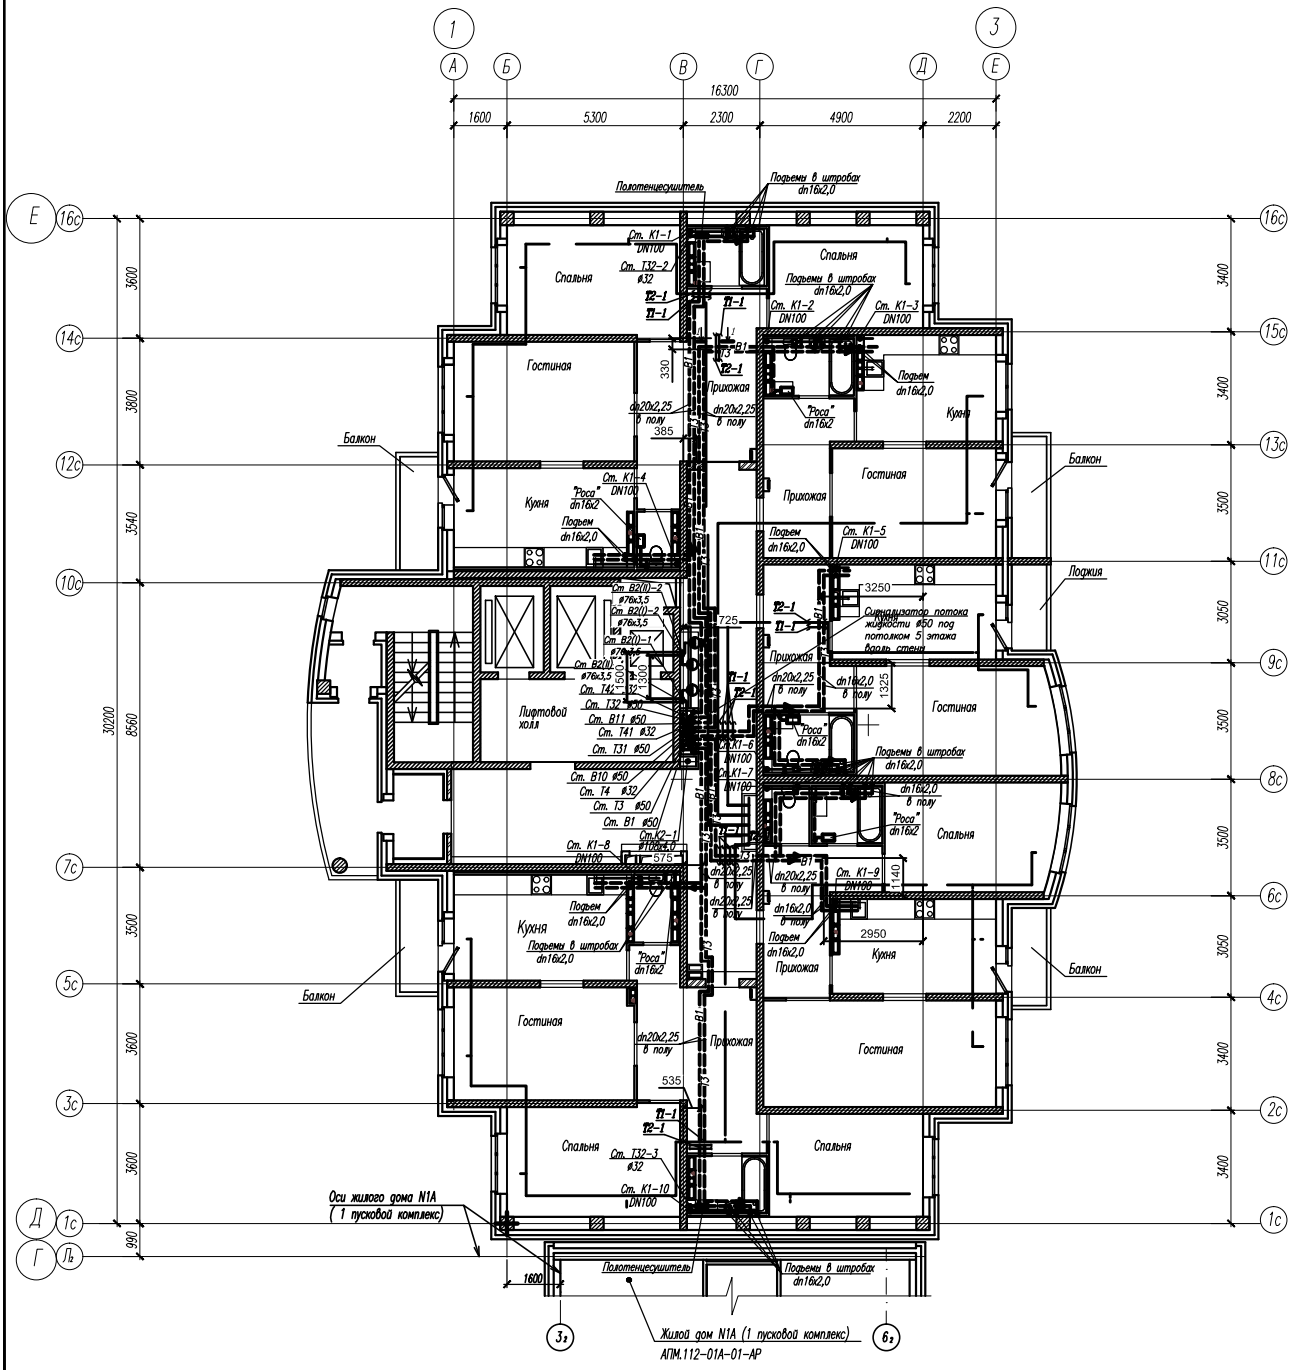


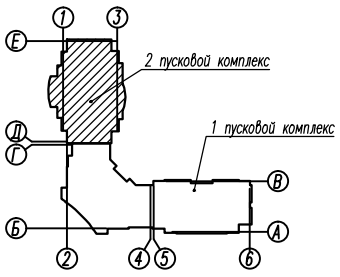

Разрез 1-1

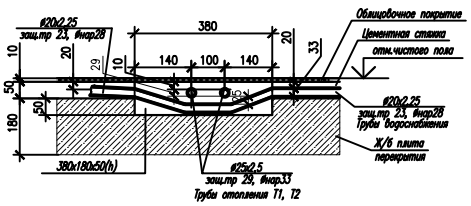

						0707-01А - ВК	
						Три жилых дома со встроенными нежилыми помещениями на 1 этажах, магазином, подземными и наземными автопарковками, трансформаторной подстанцией по ул. Чкалова-Краснолесья в Ленинском районе г.Екатеринбурге	
Изм.	Кол.уч.	Лист.	Nдок.	Подпись	Дата	Жилой дом N1А 2 пусковой комплекс	Стадия: Р; Лист: 5; Листов:
Н.контр.		Фомин				План 2-4 этажей	ООО " АЛЬТЕК Строй Проект"
Проверил		Фомин					
Разработал		Зейферт					

Взам. инв. №

Подп. и дата

Инв. № подл.

Формат А2