

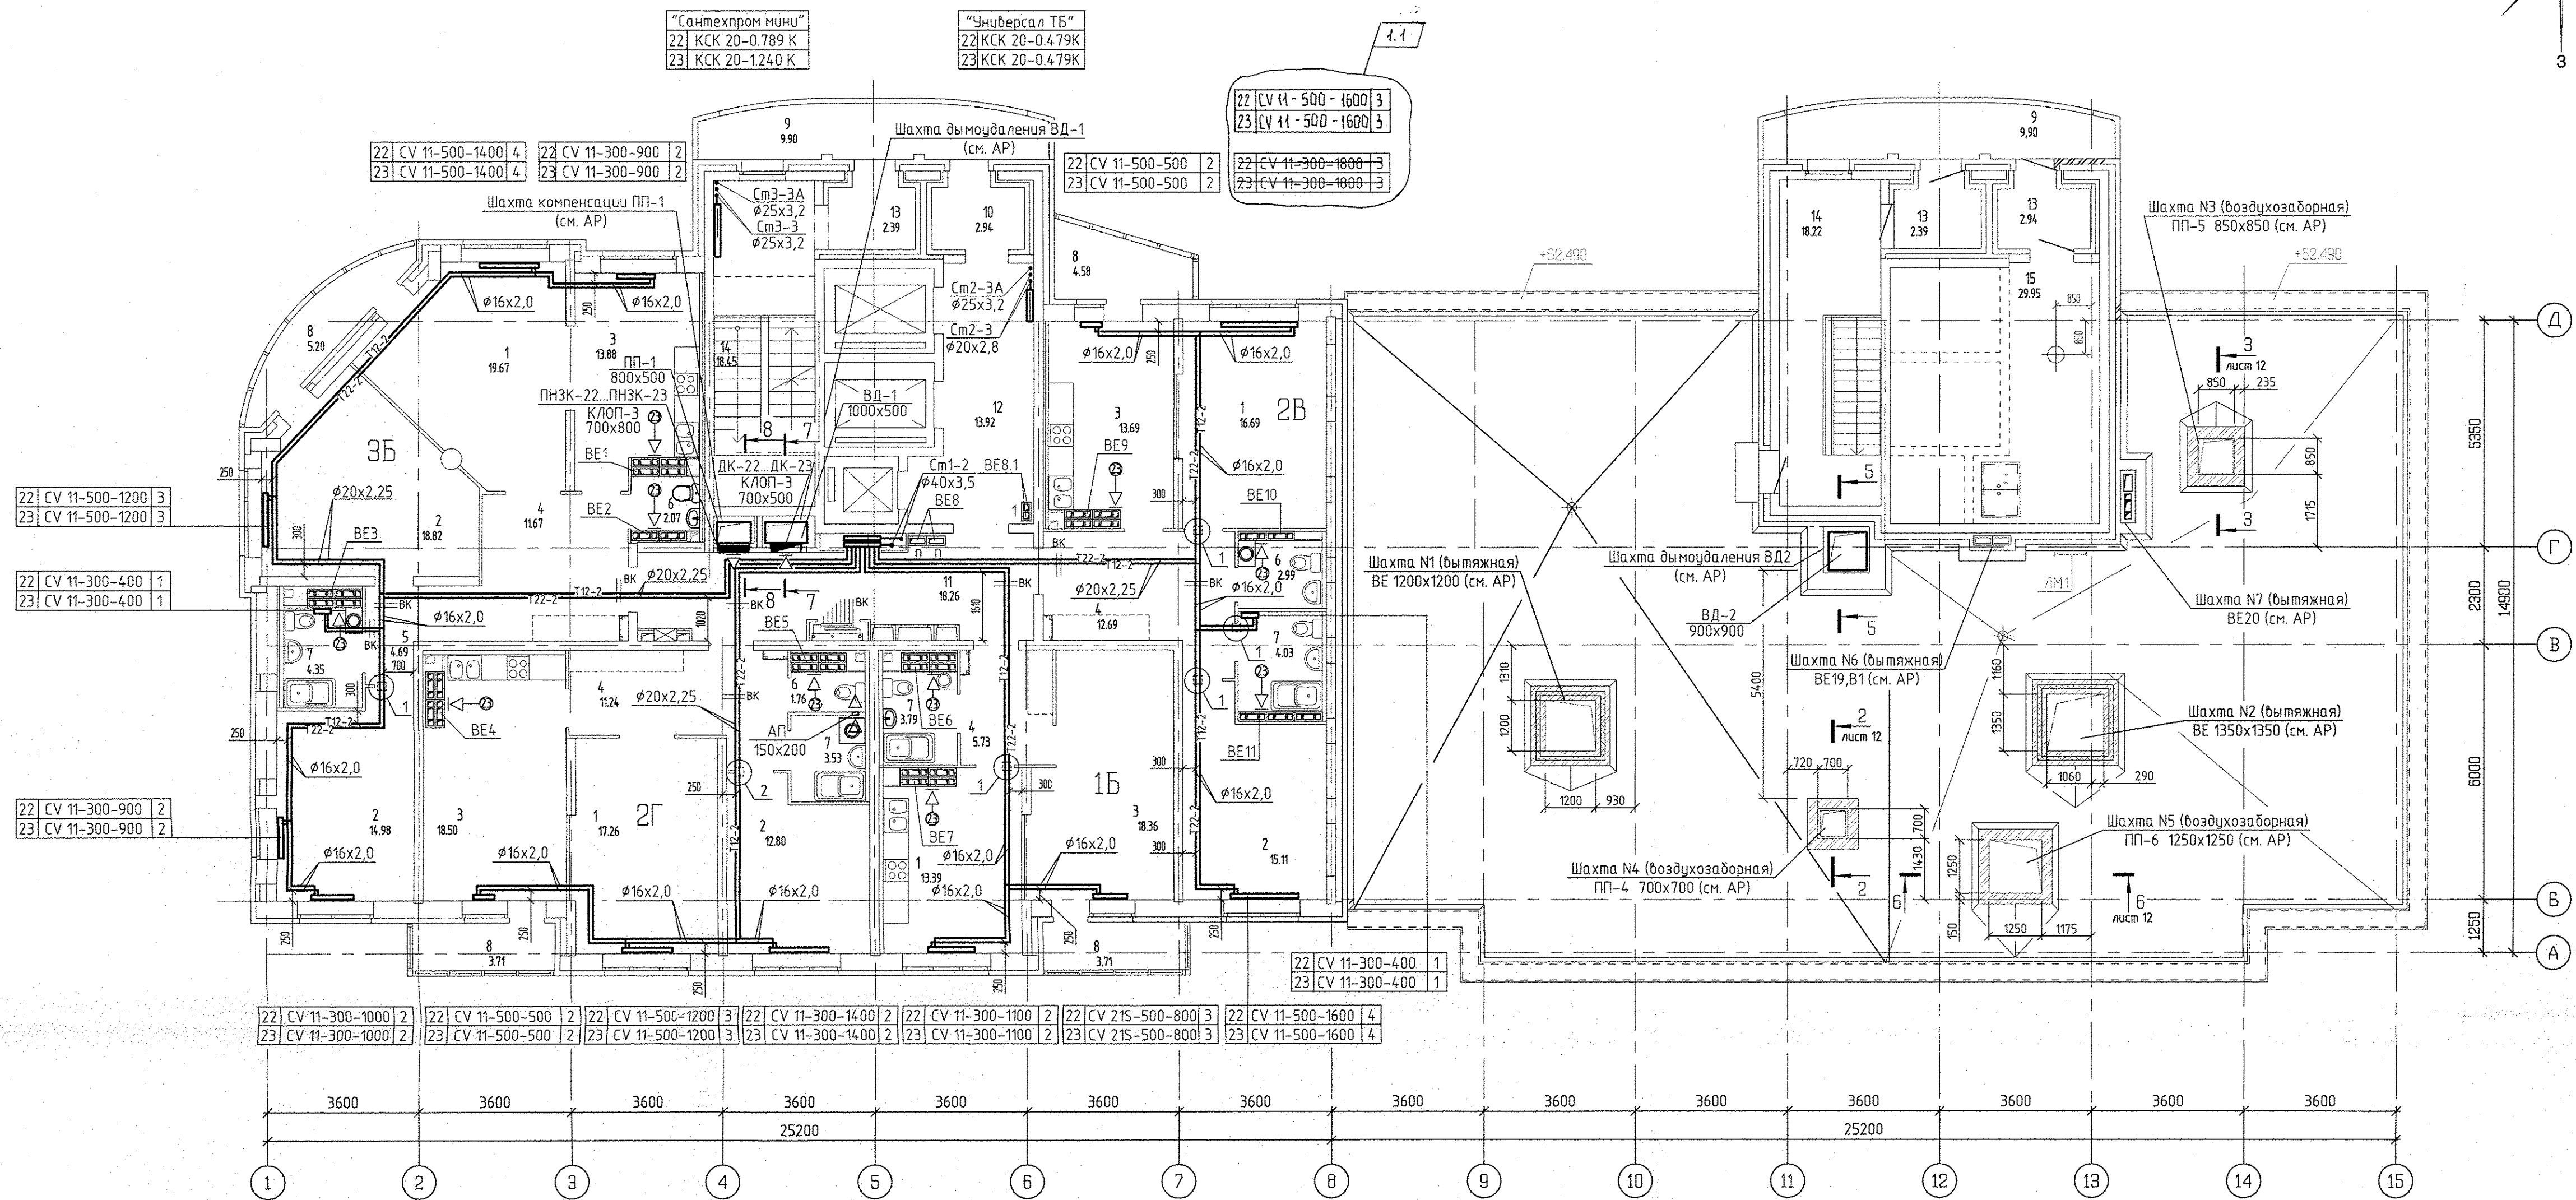



Номер помещения	Наименование	Площадь м2	Кат. помещения
Помещения квартир			
1	Гостиная	71,98	
2	Спальня	61,71	
3	Кухня	59,46	
4	Прихожая	41,33	
5	Коридор	4,69	
6	Санузел	6,82	
7	Ванная	15,74	
8	Балкон	17,20	
Итого по жилой части		278,93	
Общедомовые помещения			
9	Переходная лоджия	11,01	
10	Тамбур	5,82	
11	Межквартирный этажный коридор	18,20	
12	Лифтовой холл	13,92	
13	Тамбур	4,78	
14	Лестничная клетка	35,44	
15	Машинное помещение лифтов	29,95	В4
Итого (общедомовые помещения):		120,12	

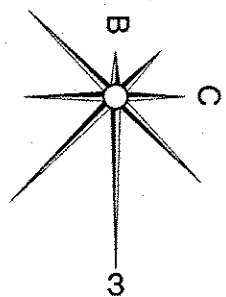



5 - 5
(1:100)

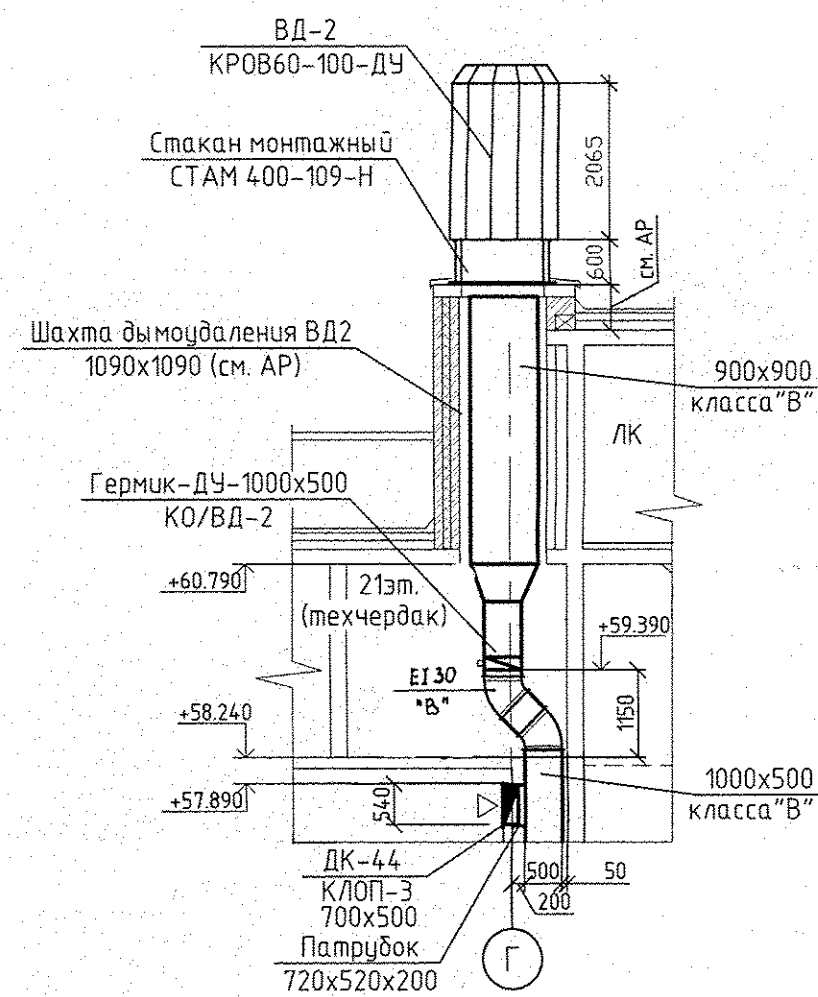

7 - 7
(1:50)

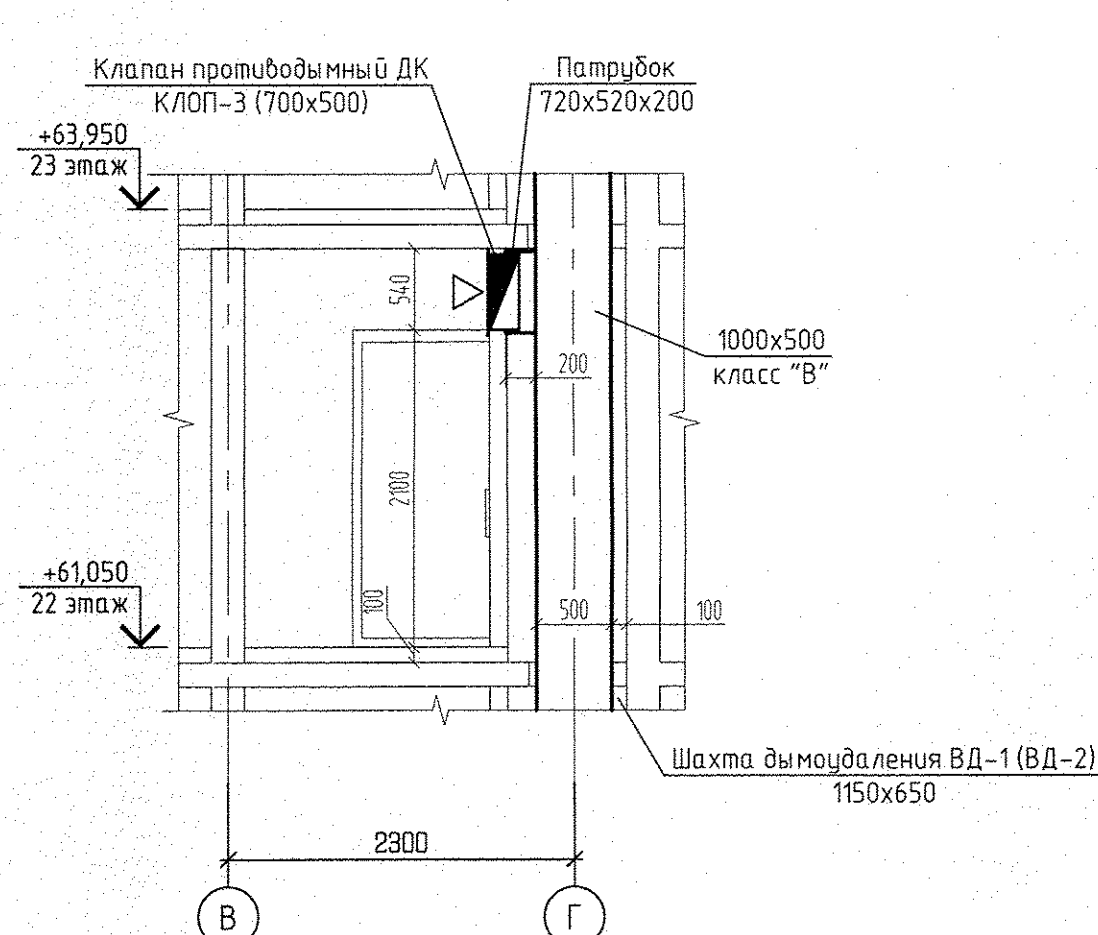

8 - 8
(1:50)

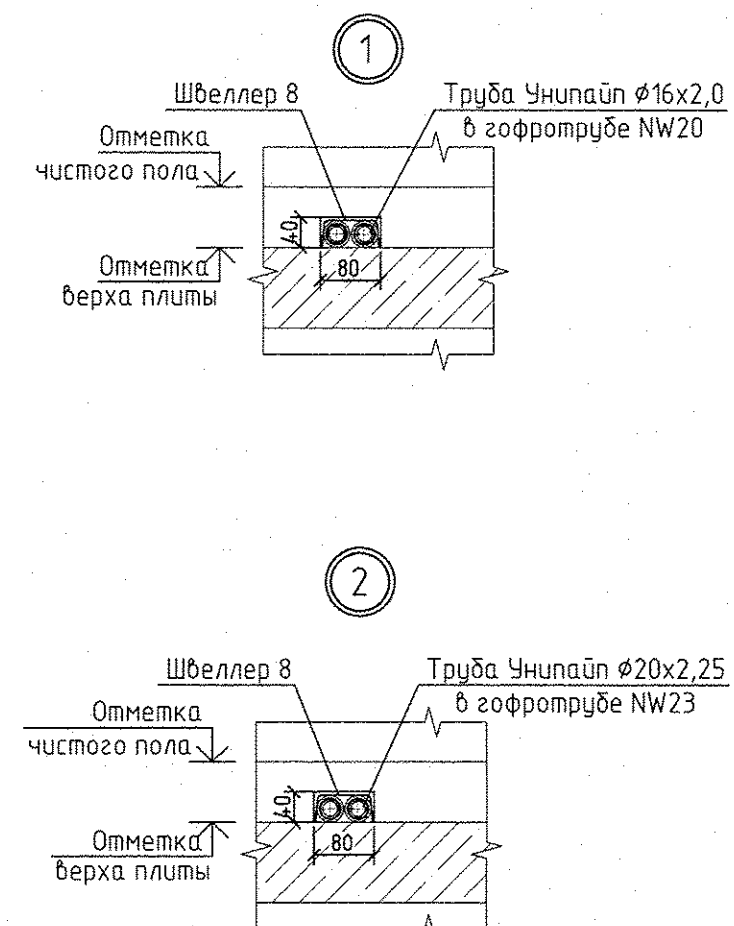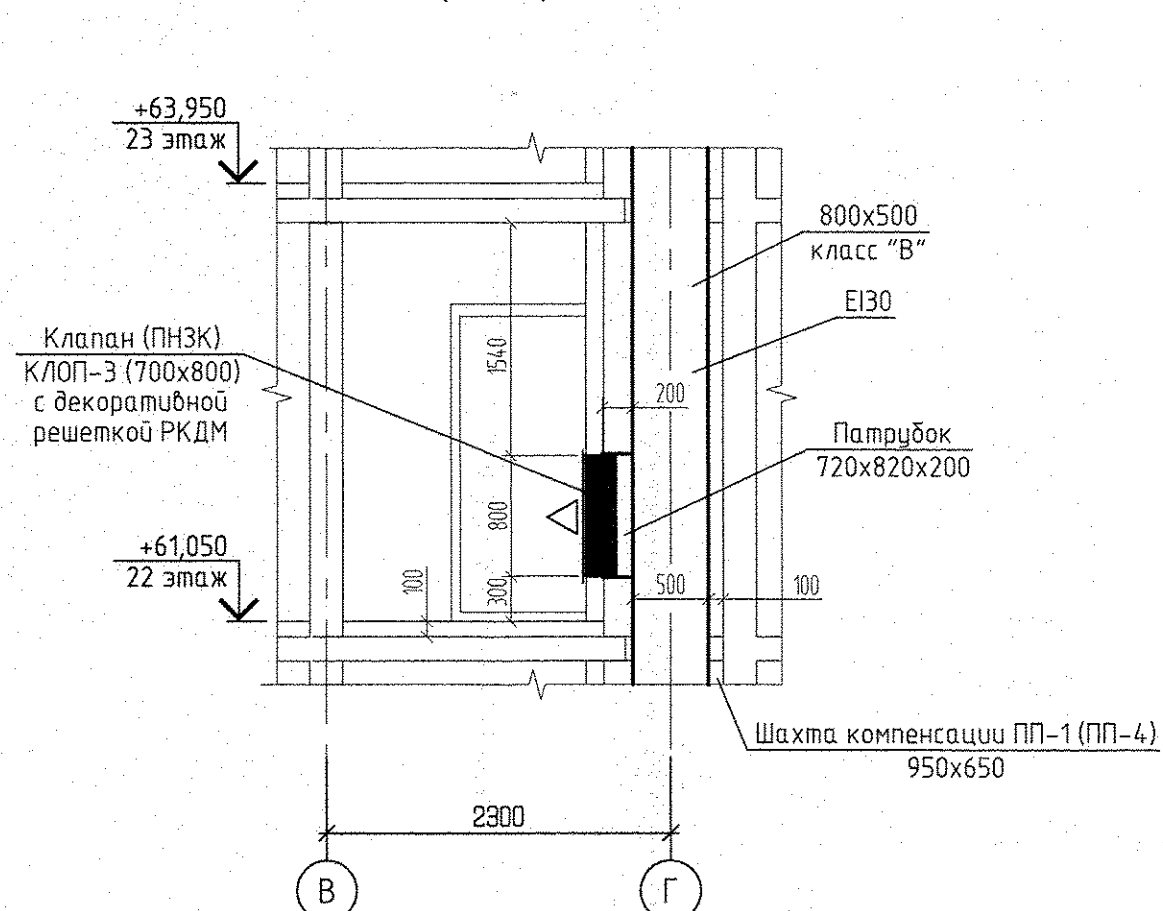

Условные обозначения:

⬅⬆⬇⬅ - вытобой осевой вентилятор "ВЕНТС 100 Ф" на 23 этаже

Эм. Работатор "РУРМО" панельный "Ventil Compact" 23 CV11-500-1000	3
---	---

Индекс предварительной настройки клапана терморегулятора

Примечание

- Схемы вентканалов ВД-1... ВД-23 см. раздел АР листы 34-39.
- Тип решеток не указанных на плане принять РВП-3 120x200 по ГОСТ 13448-82.
- У отопительного прибора в ванной комнате оси Г-В/1 предусмотрен напольный крепеж.
- Все подводки к приборам отопления "Rigo" выполнить трубой металлопластиковой "Унипайп" диаметром 16x2,0 мм
- Разрезы 2-2,3-3; 6-6 в осях 8-15- см. лист 12, АПУ.030-01-0В.

АПУ.030-01-0В			
1	1	22-15	08.15
ИЗМ. КОЛ-ВО ЛИСТОВ ДОК. ПОДПИСЬ ДАТА			
Разработал	Джиган	11.07.15	
Проверил	Пашаева	11.07.15	
Г.л. спец.	Пашаева	11.07.15	
Итого комплекс со встроенно-пристроенными объектами общественного назначения, подземной, наземной автостоянками и трансформаторными подстанциями в квартале улиц Искитинской-Равского-Блохера-Данилы Зверева в Кировском районе г. Екатеринбург			
I очередь строительства.		СТАДИЯ	МЕСТ
21-25 этажная блок-секция		Р	13
Отопление и вентиляция.		АОС КОРПОРАЦИИ АТОМСТРОЙКОМПЛЕКС	
План 22, 23 этажей			
Г. А. П.	Чирков	11.07.15	