



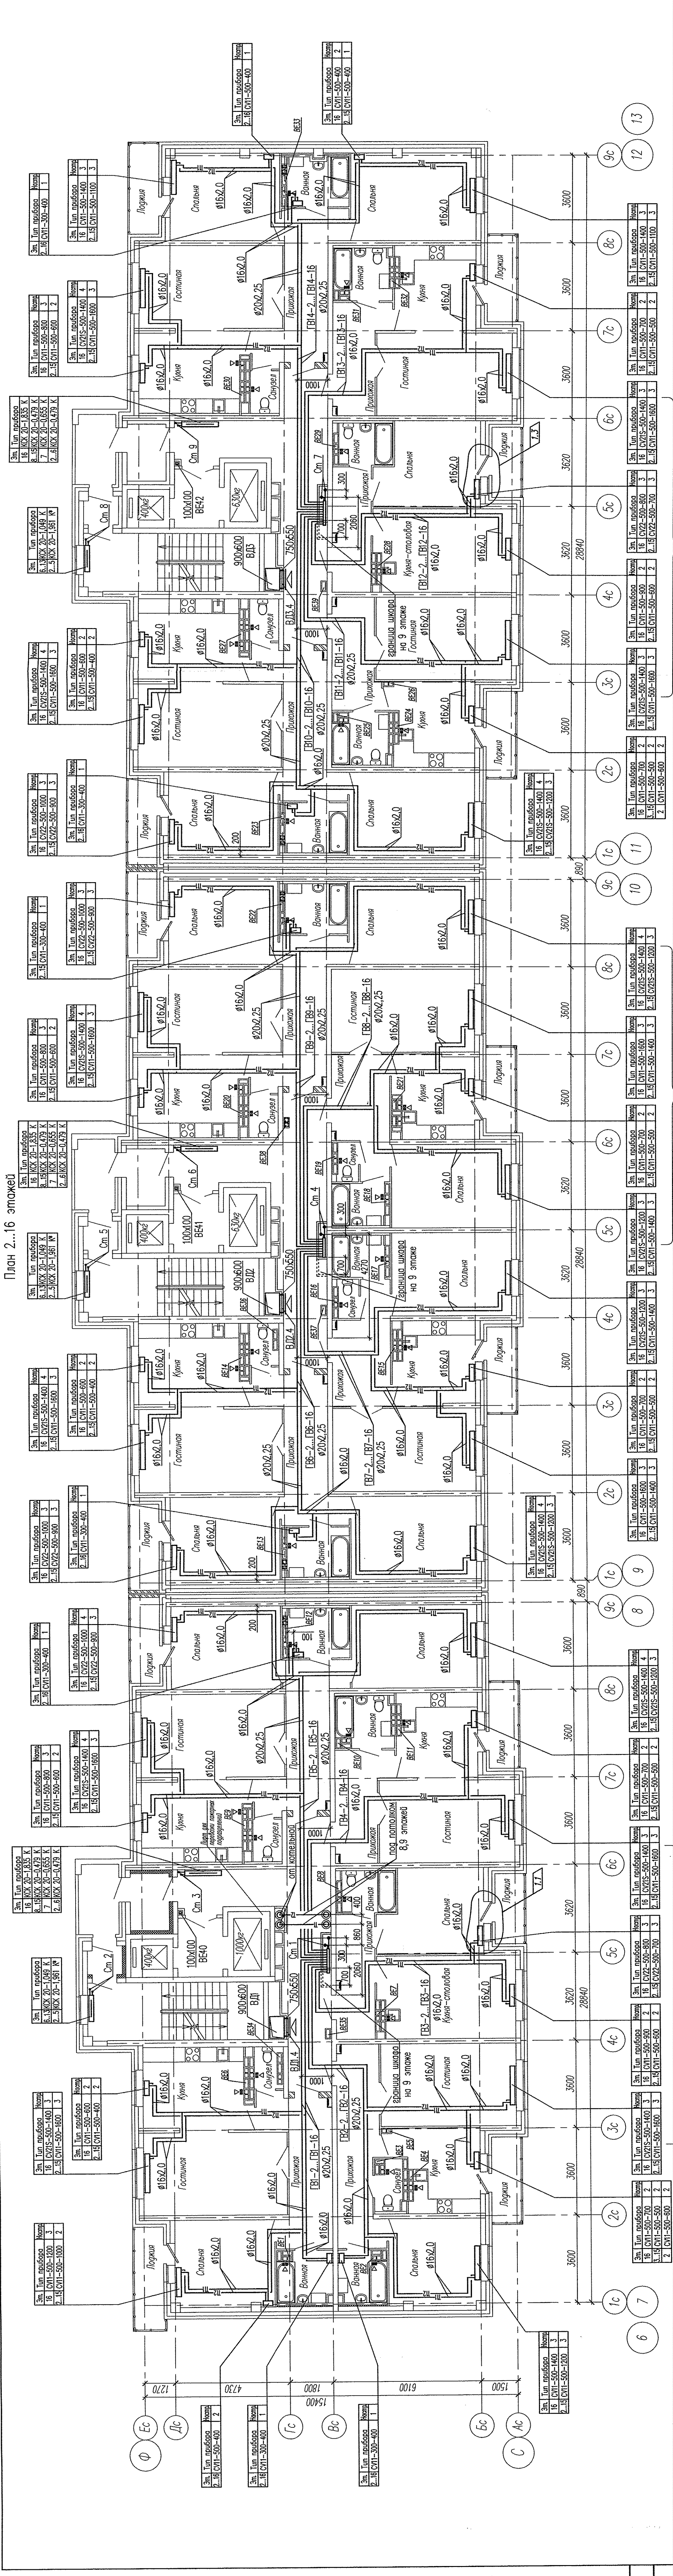

План 2 этажа с/Фрагмент 1

Фрагмент 1


План 2 этажа в осях 7-8 (3с-6с, Ас-Бс)

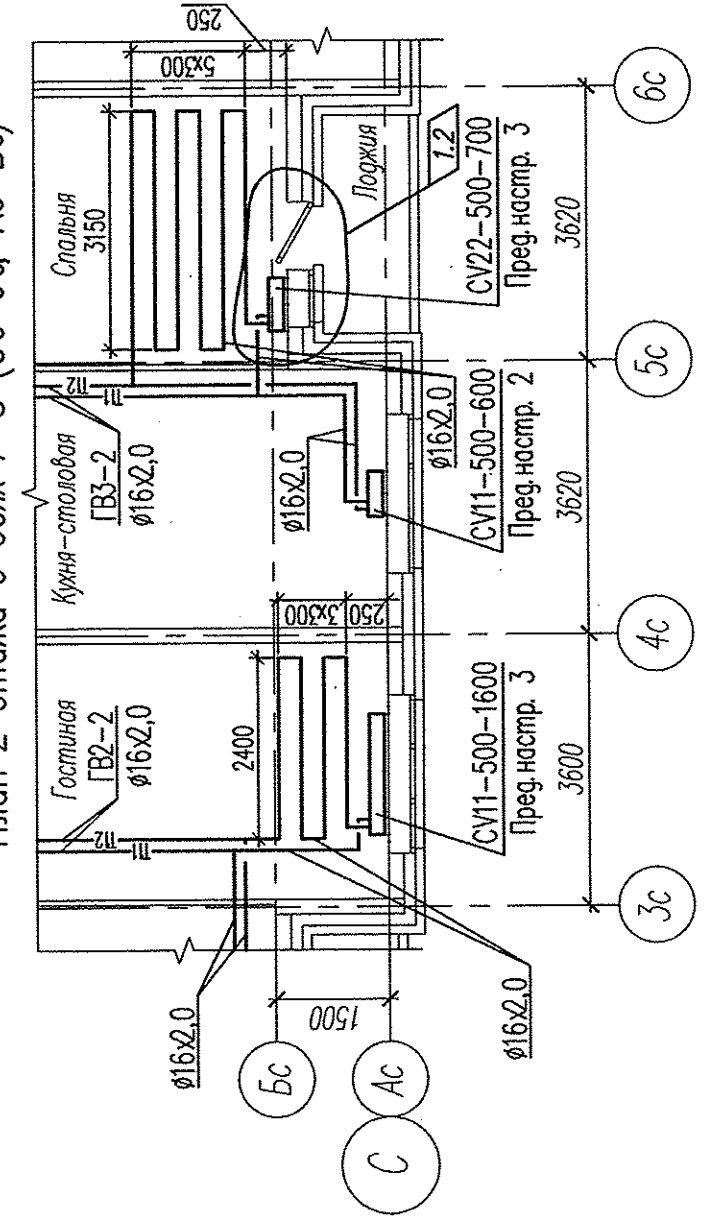

План 2 этажа с/Фрагмент 2

Фрагмент 2


План 2 этажа в осях 9-10 (5с-8с, Ас-Бс)

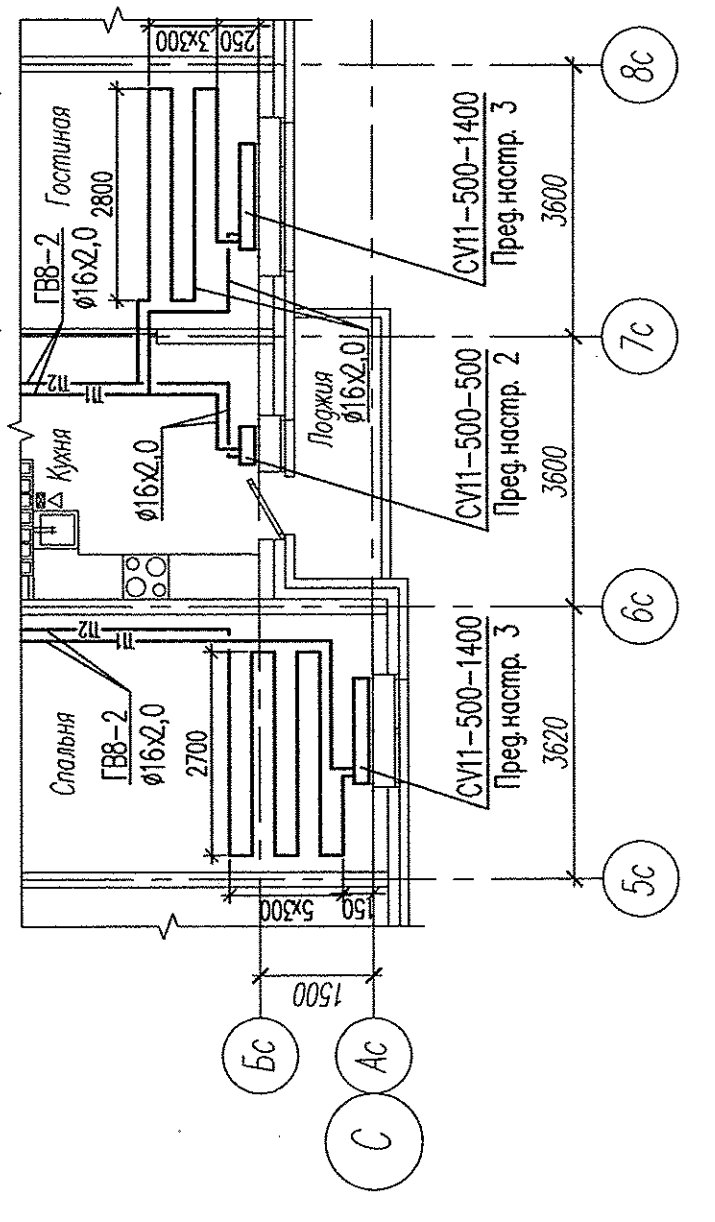

План 2 этажа с/Фрагмент 3

Фрагмент 3

План 2 этажа в осях 11-12 (3с-6с, Ас-Бс)

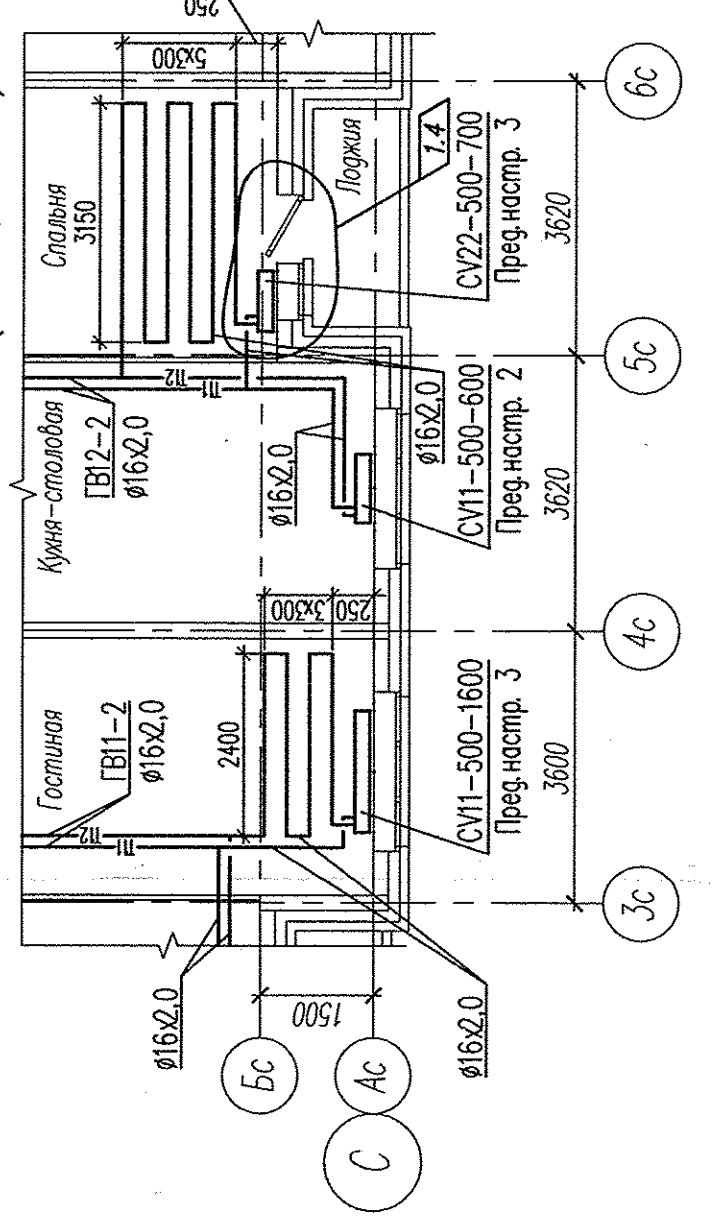

Примечание:
- в вентканалах 2-14 этажей установить решетки ВР 120х200(н)
- в вентканалах 15,16 этажей вместо решеток установить бытовые вентиляторы ВТ

АПВ-120-02-01-0В				
