



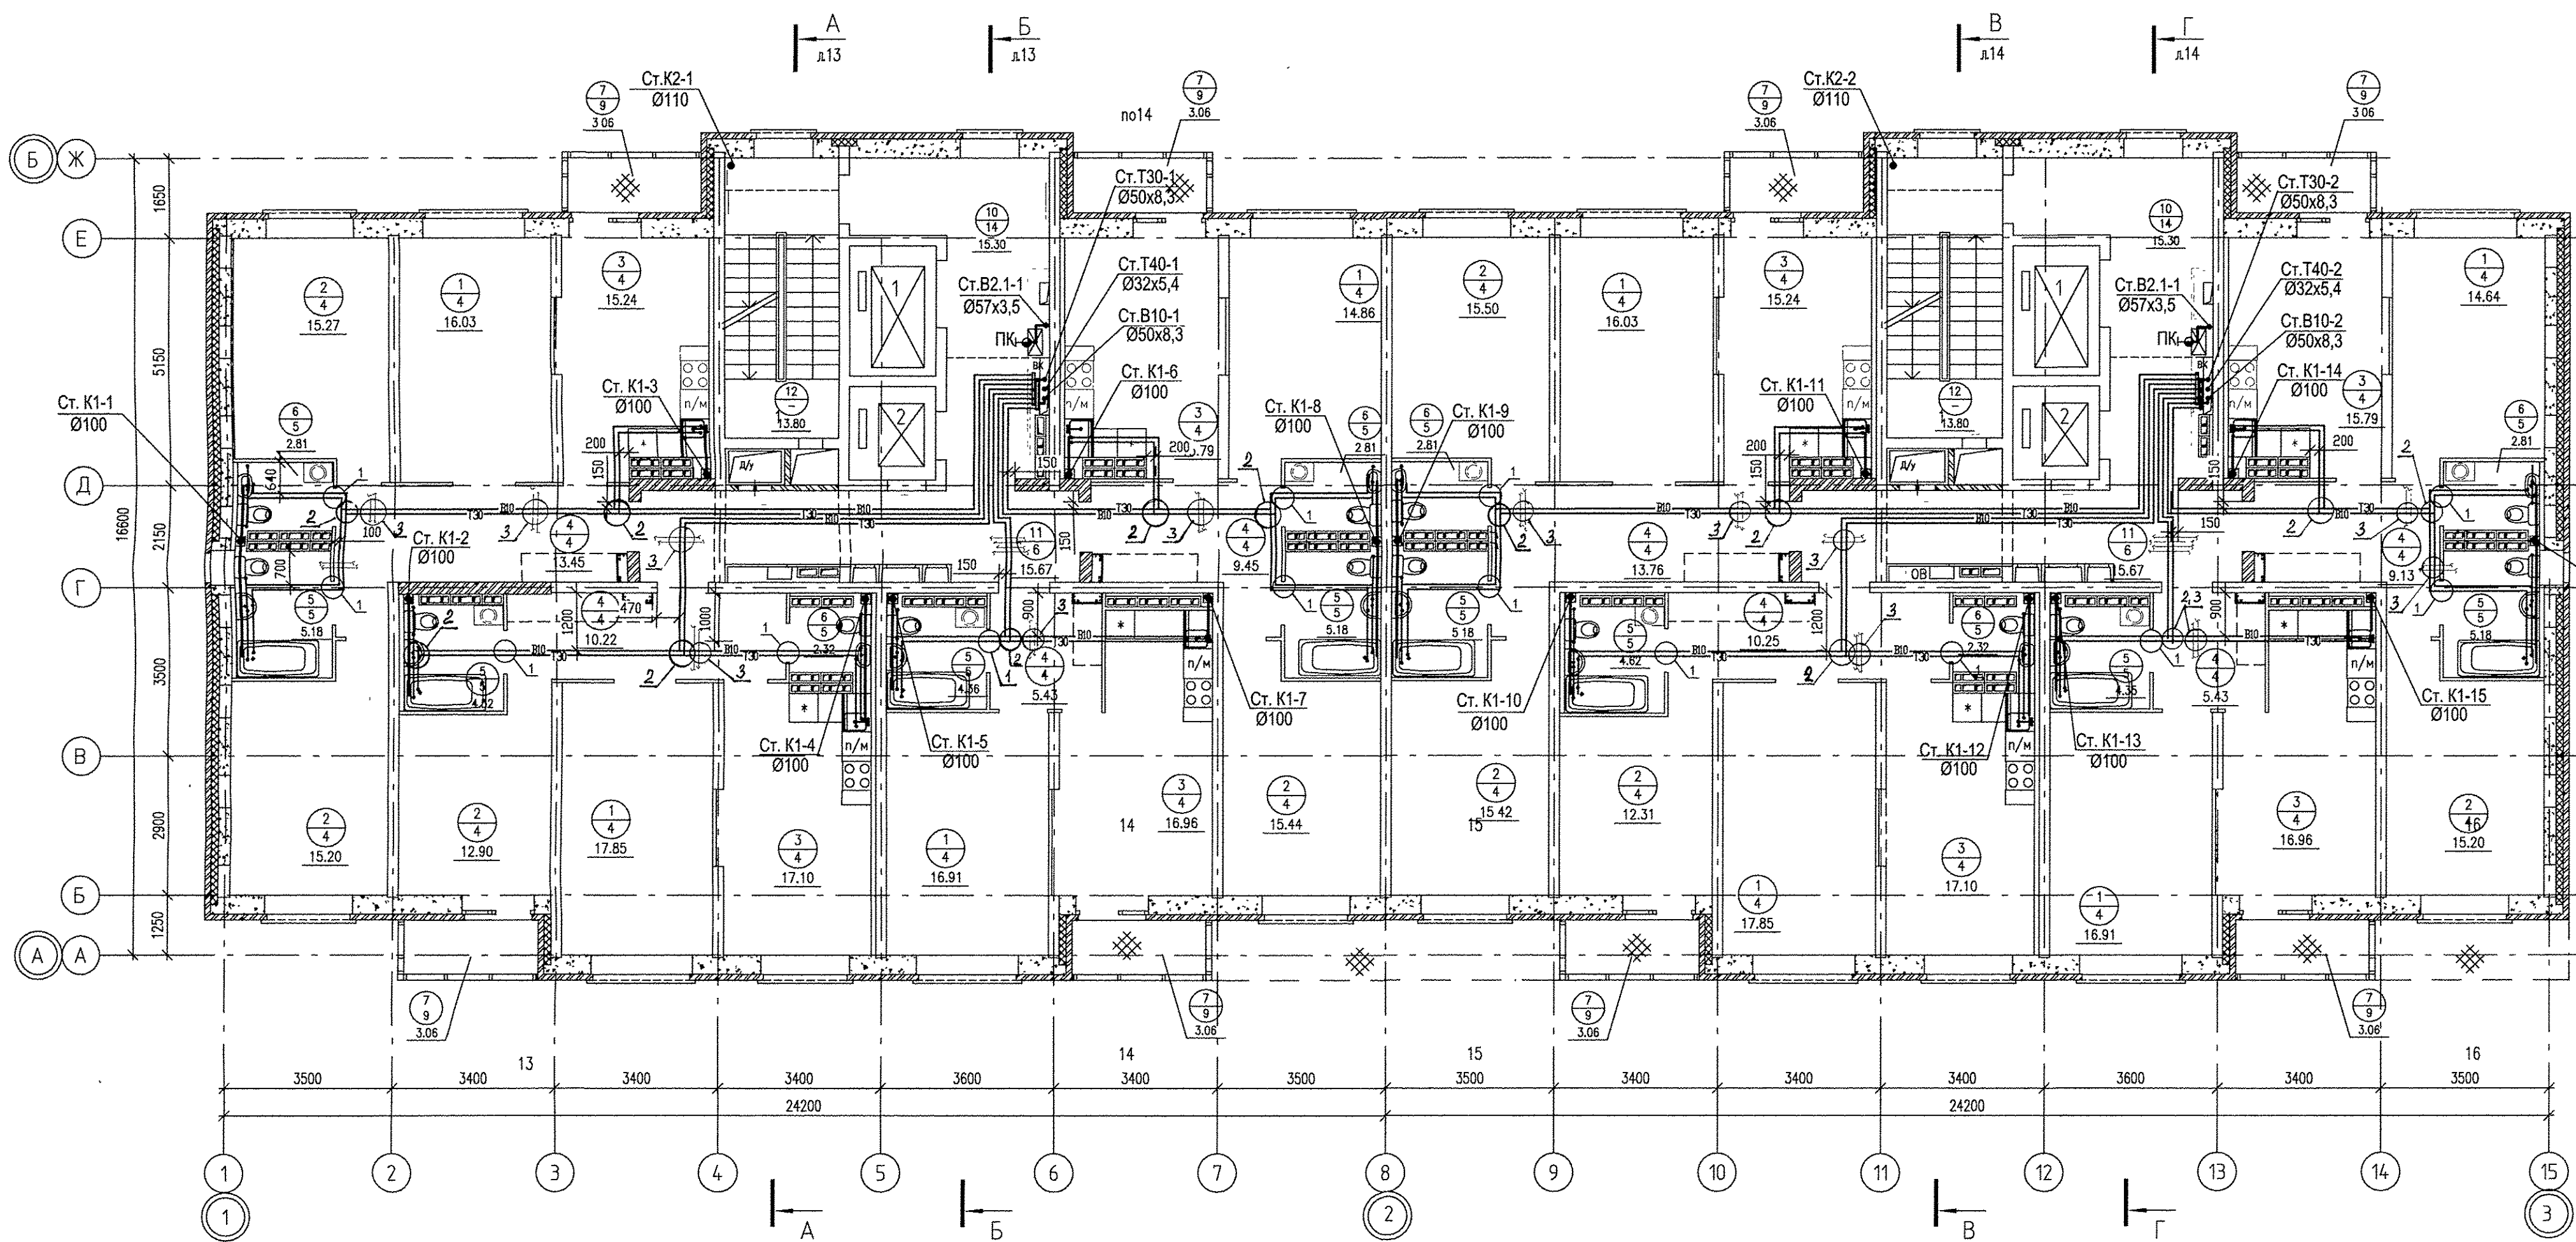

ЭКСПЛИКАЦИЯ ПОМЕЩЕНИЙ

Номер помеще-ния	Наименование	Площадь ,м2	Кат. помеще-ния	Номер помеще-ния	Наименование	Площадь ,м2	Кат. помеще-ния
Помещения квартир				Общедомовые помещения			
1	Гостиная	131.08		10	Лифтовой холл	30.60	
2	Спальня	117.24		11	Межквартирный коридор	31.34	
3	Кухня	130.18		12	Лестничная клетка	27.60	
4	Прихожая	77.12					
5	Ванная	38.57					
6	Сан. узел	15.88					
7	Балкон	24.48					
итого:		534.55			итого:	89.54	

ЭКСПЛИКАЦИЯ ПОМЕЩЕНИЙ

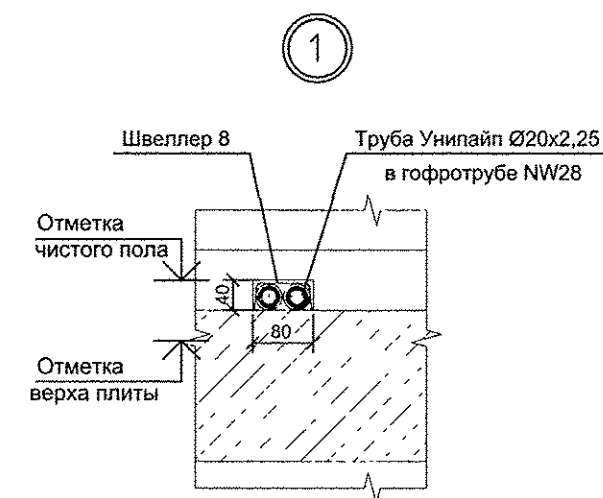

Обозначения условные графические

- 4 - номер помещения
- 16 - тип пола
- 11.85 - площадь помещения
- утолщение - утепление (звукоизоляция) потолка
- * - противопожарные двери класса EI 30, согласно СНиП 21-01-97*
- (*EIS-30) - противопожарные двери 2-го типа в дымогазонепроницаемом исполнении EIS 30, согласно СНиП 21-01-97*

- Узел 2,3 смотреть на л. 25
- Привязку канализационных стояков смотреть по плану 1-го этажа.
- На планах сан.тех. приборы показаны условно.

Изм. Кол.уч. Лист N док. Подпись Дата					
Н. контр. Шкляр 07.17					
Гл. спец. Решетникова 07.17					
Проберил Решетникова 07.17					
Разработал Демченко 07.17					
АПУ.061-16А-ВК					
Жилой микрорайон в квартале улиц Чкалова-Академика Вонсовского-Амурского-Красноярский в Ленинском районе г. Екатеринбурга. V очередь строительства. I этап. 14-этажный двухсекционный жилой дом с офисом на 1 этаже и трансформаторной подстанцией.					
14-этажный двухсекционный жилой дом			Стация	Лист	Листов
			Р	4	
План типового этажа			АО КОРПОРАЦИЯ АТОМСТРОЙКОМПЛЕКС		