
ЭКСПЛИКАЦИЯ ПОМЕЩЕНИЙ

Номер помещения	Наименование	Площадь ,м2	Кат. помещения
	Помещения квартир		
1	Гостиная	152.01	
2	Спальня	120.77	
3	Кухня	132.53	
4	Прихожая	82.37	
5	Коридор	21.59	
6	Сан. узел	15.21	
7	Ванная	39.71	
8	Балкон	32.24	
9	Лоджия	5.30	
	итого	601.73	
	Общедомовые помещения		
10	Лифтовой холл	31.39	
11	Лестничная клетка	29.74	
12	Коридор	34.44	
13	Тамбур	7.52	
14	Переходная лоджия	8.04	
	итого	111.13	

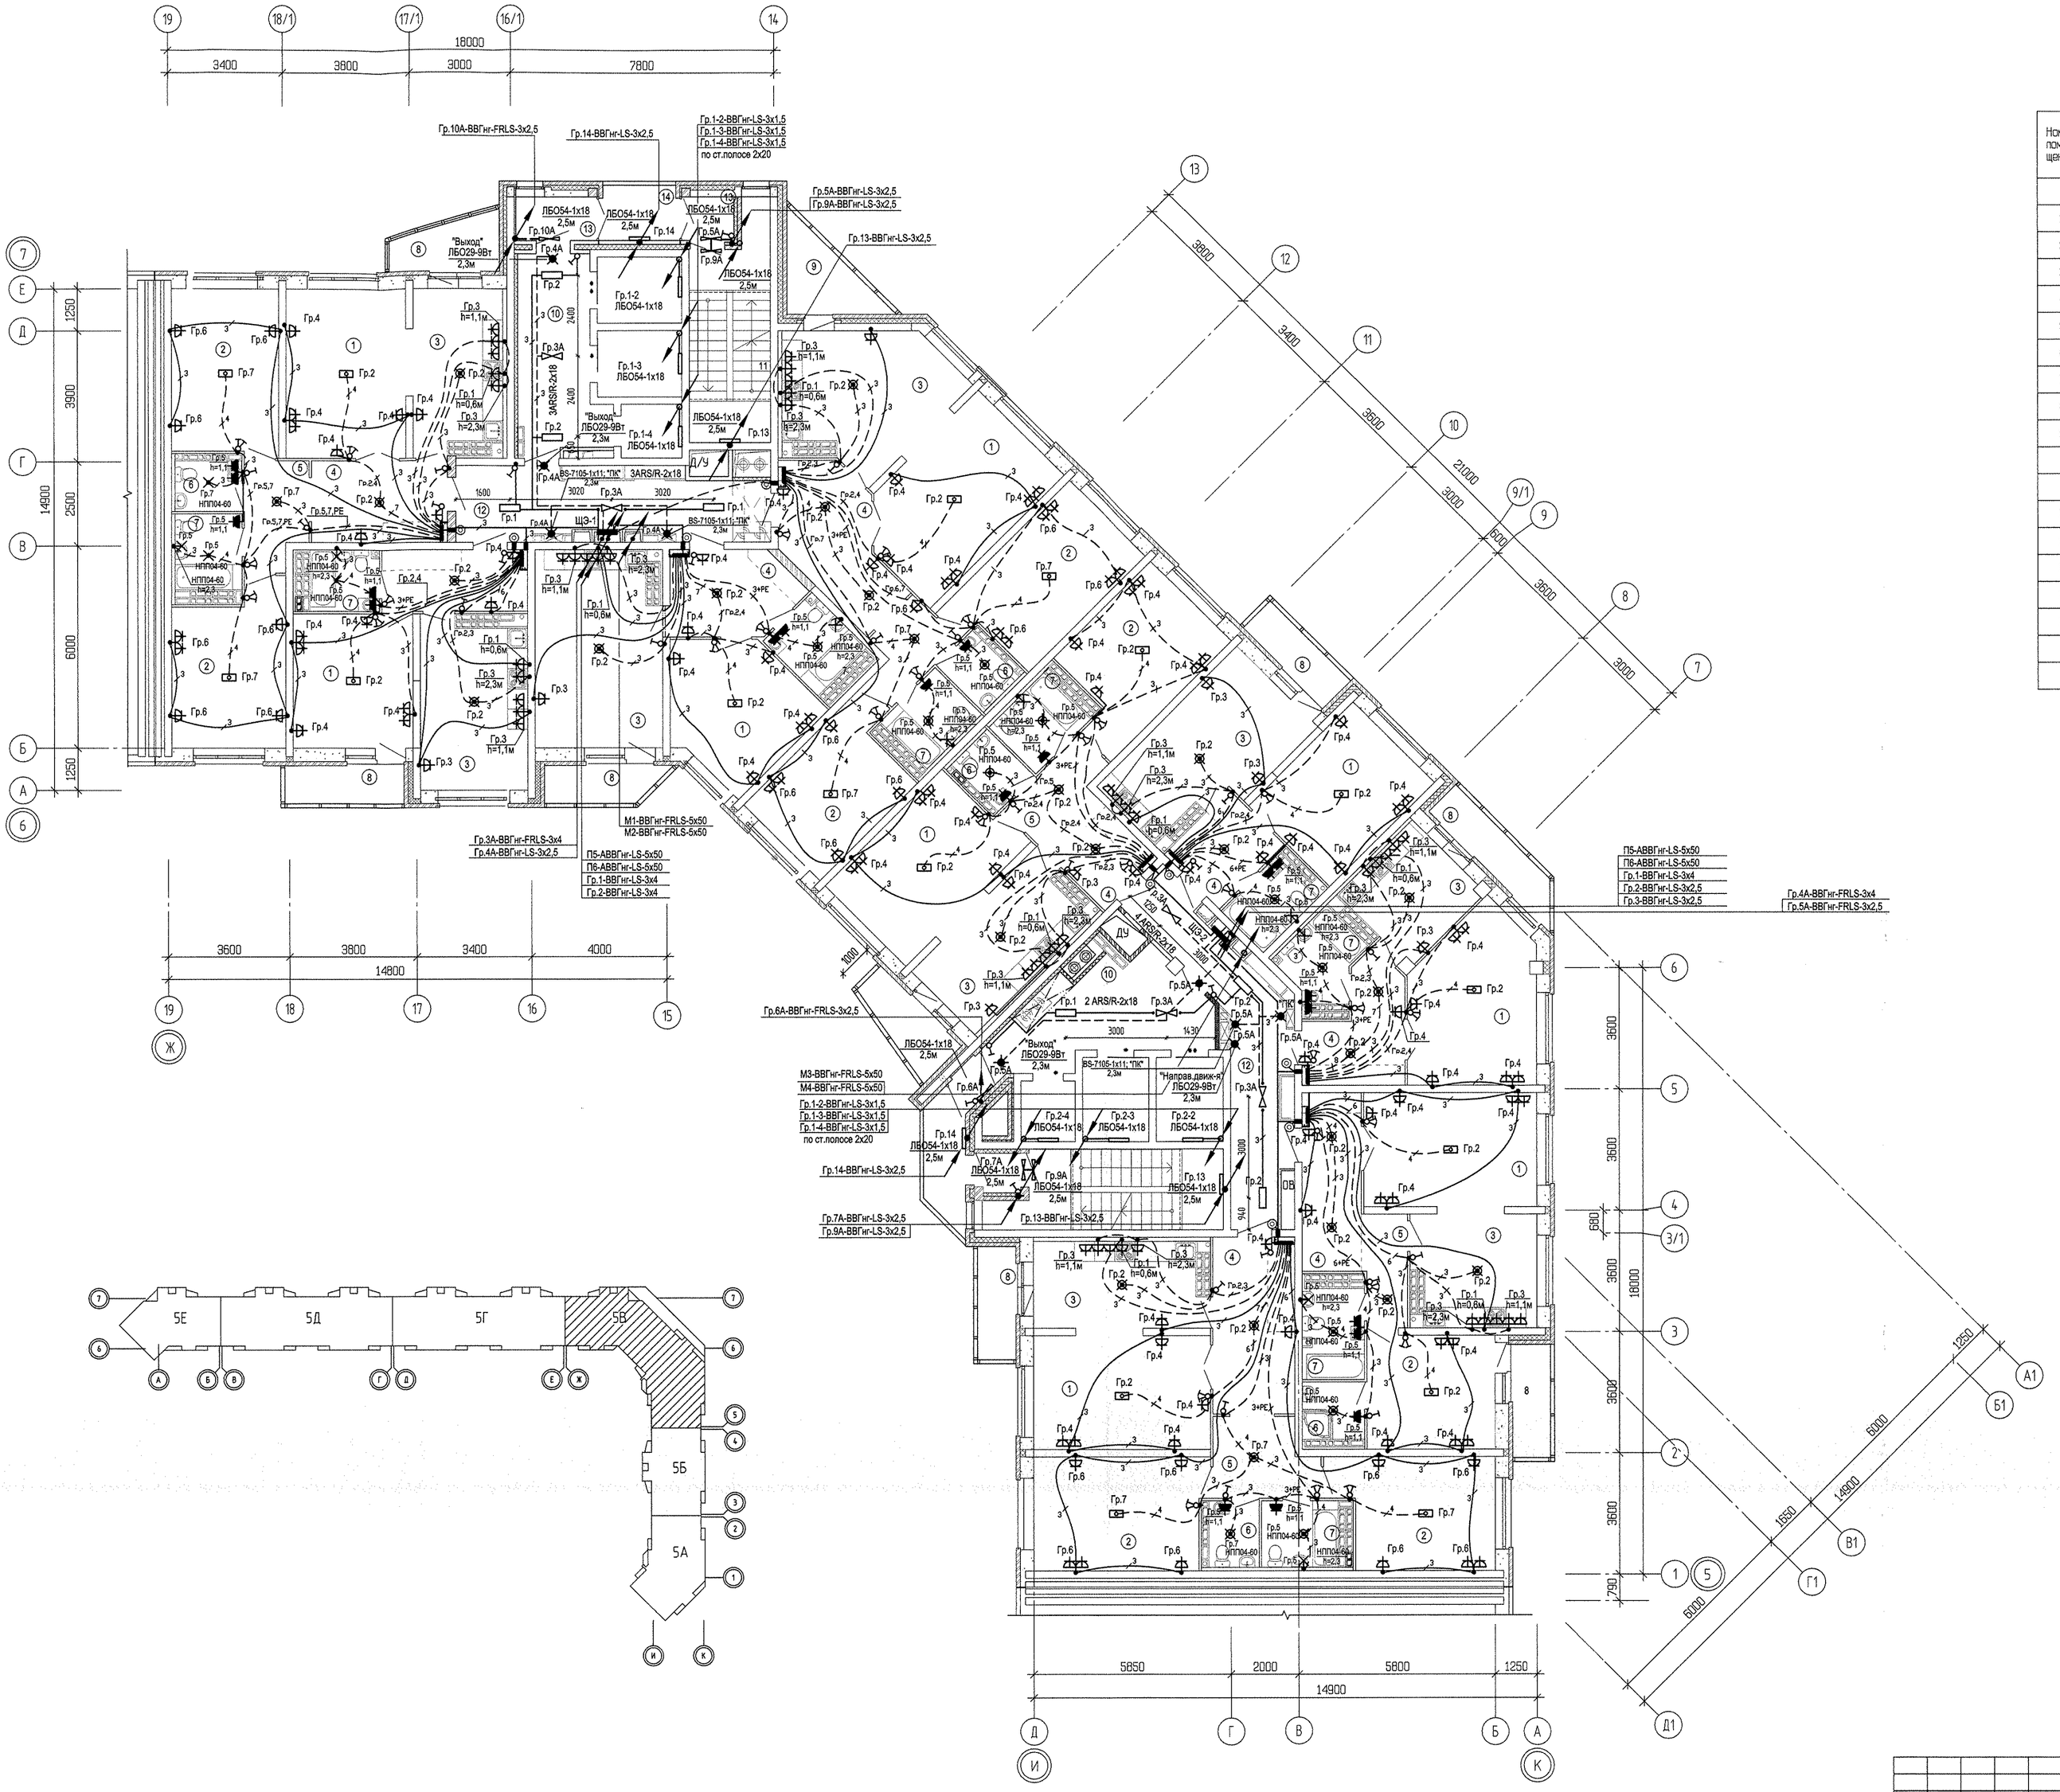

СОГЛАСОВАНО

АР	Терновая	05.14
ОВ	Пашаева	05.14
ВК	Ревягинкова	05.14
СС		05.14
Чижик		05.14

Изм.	Кол.уч.	Лист	N док.	Подпись	Дата
ГАП	Гаранин				05.14
Проверил	Багина				05.14
Разработал	Карманова				05.14

АПУ.007-05В-ЭЛ

Жилой микрорайон в квартале улиц Чкалова-Академика Вонсовского-Амундсена-Красноармейская в Ленинском районе г.Екатеринбурга. III очередь строительства . Жилой дом со встроенными помещениями, трансформаторной подстанцией и подземными парковками

Пусковой комплекс 1
27 -этажная блок-секция 5В

Стадия	Лист	Листов
Р	29	

План 19 этаж
Расположение электрических сетей

ЗАО КОРПОРАЦИЯ АТОМСТРОЙКОМПЛЕКС

Инв.N подл. | Подпись и дата | Взам. инв.N