
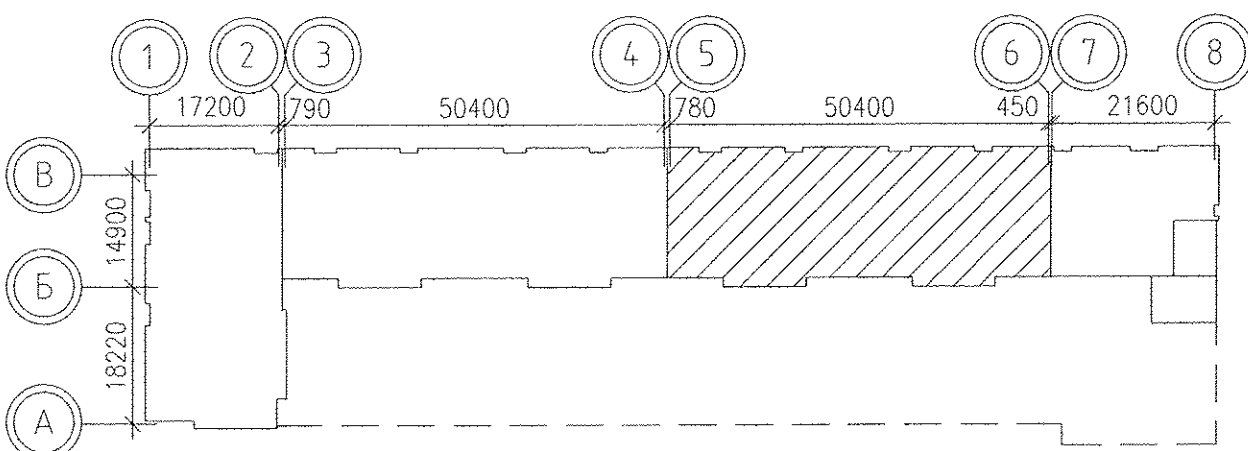
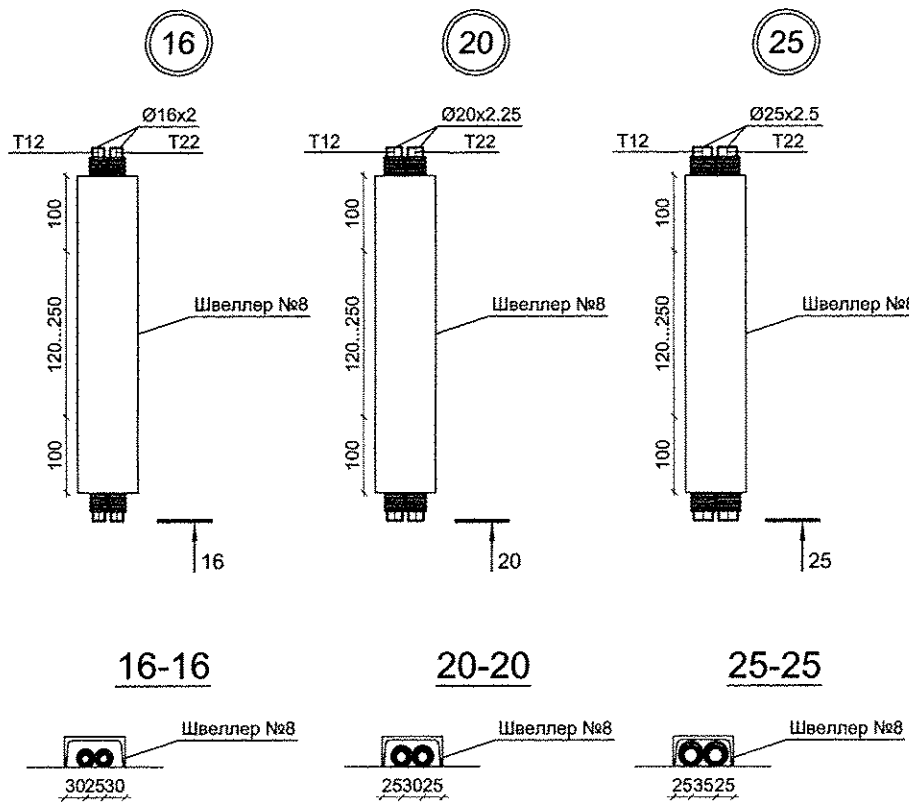
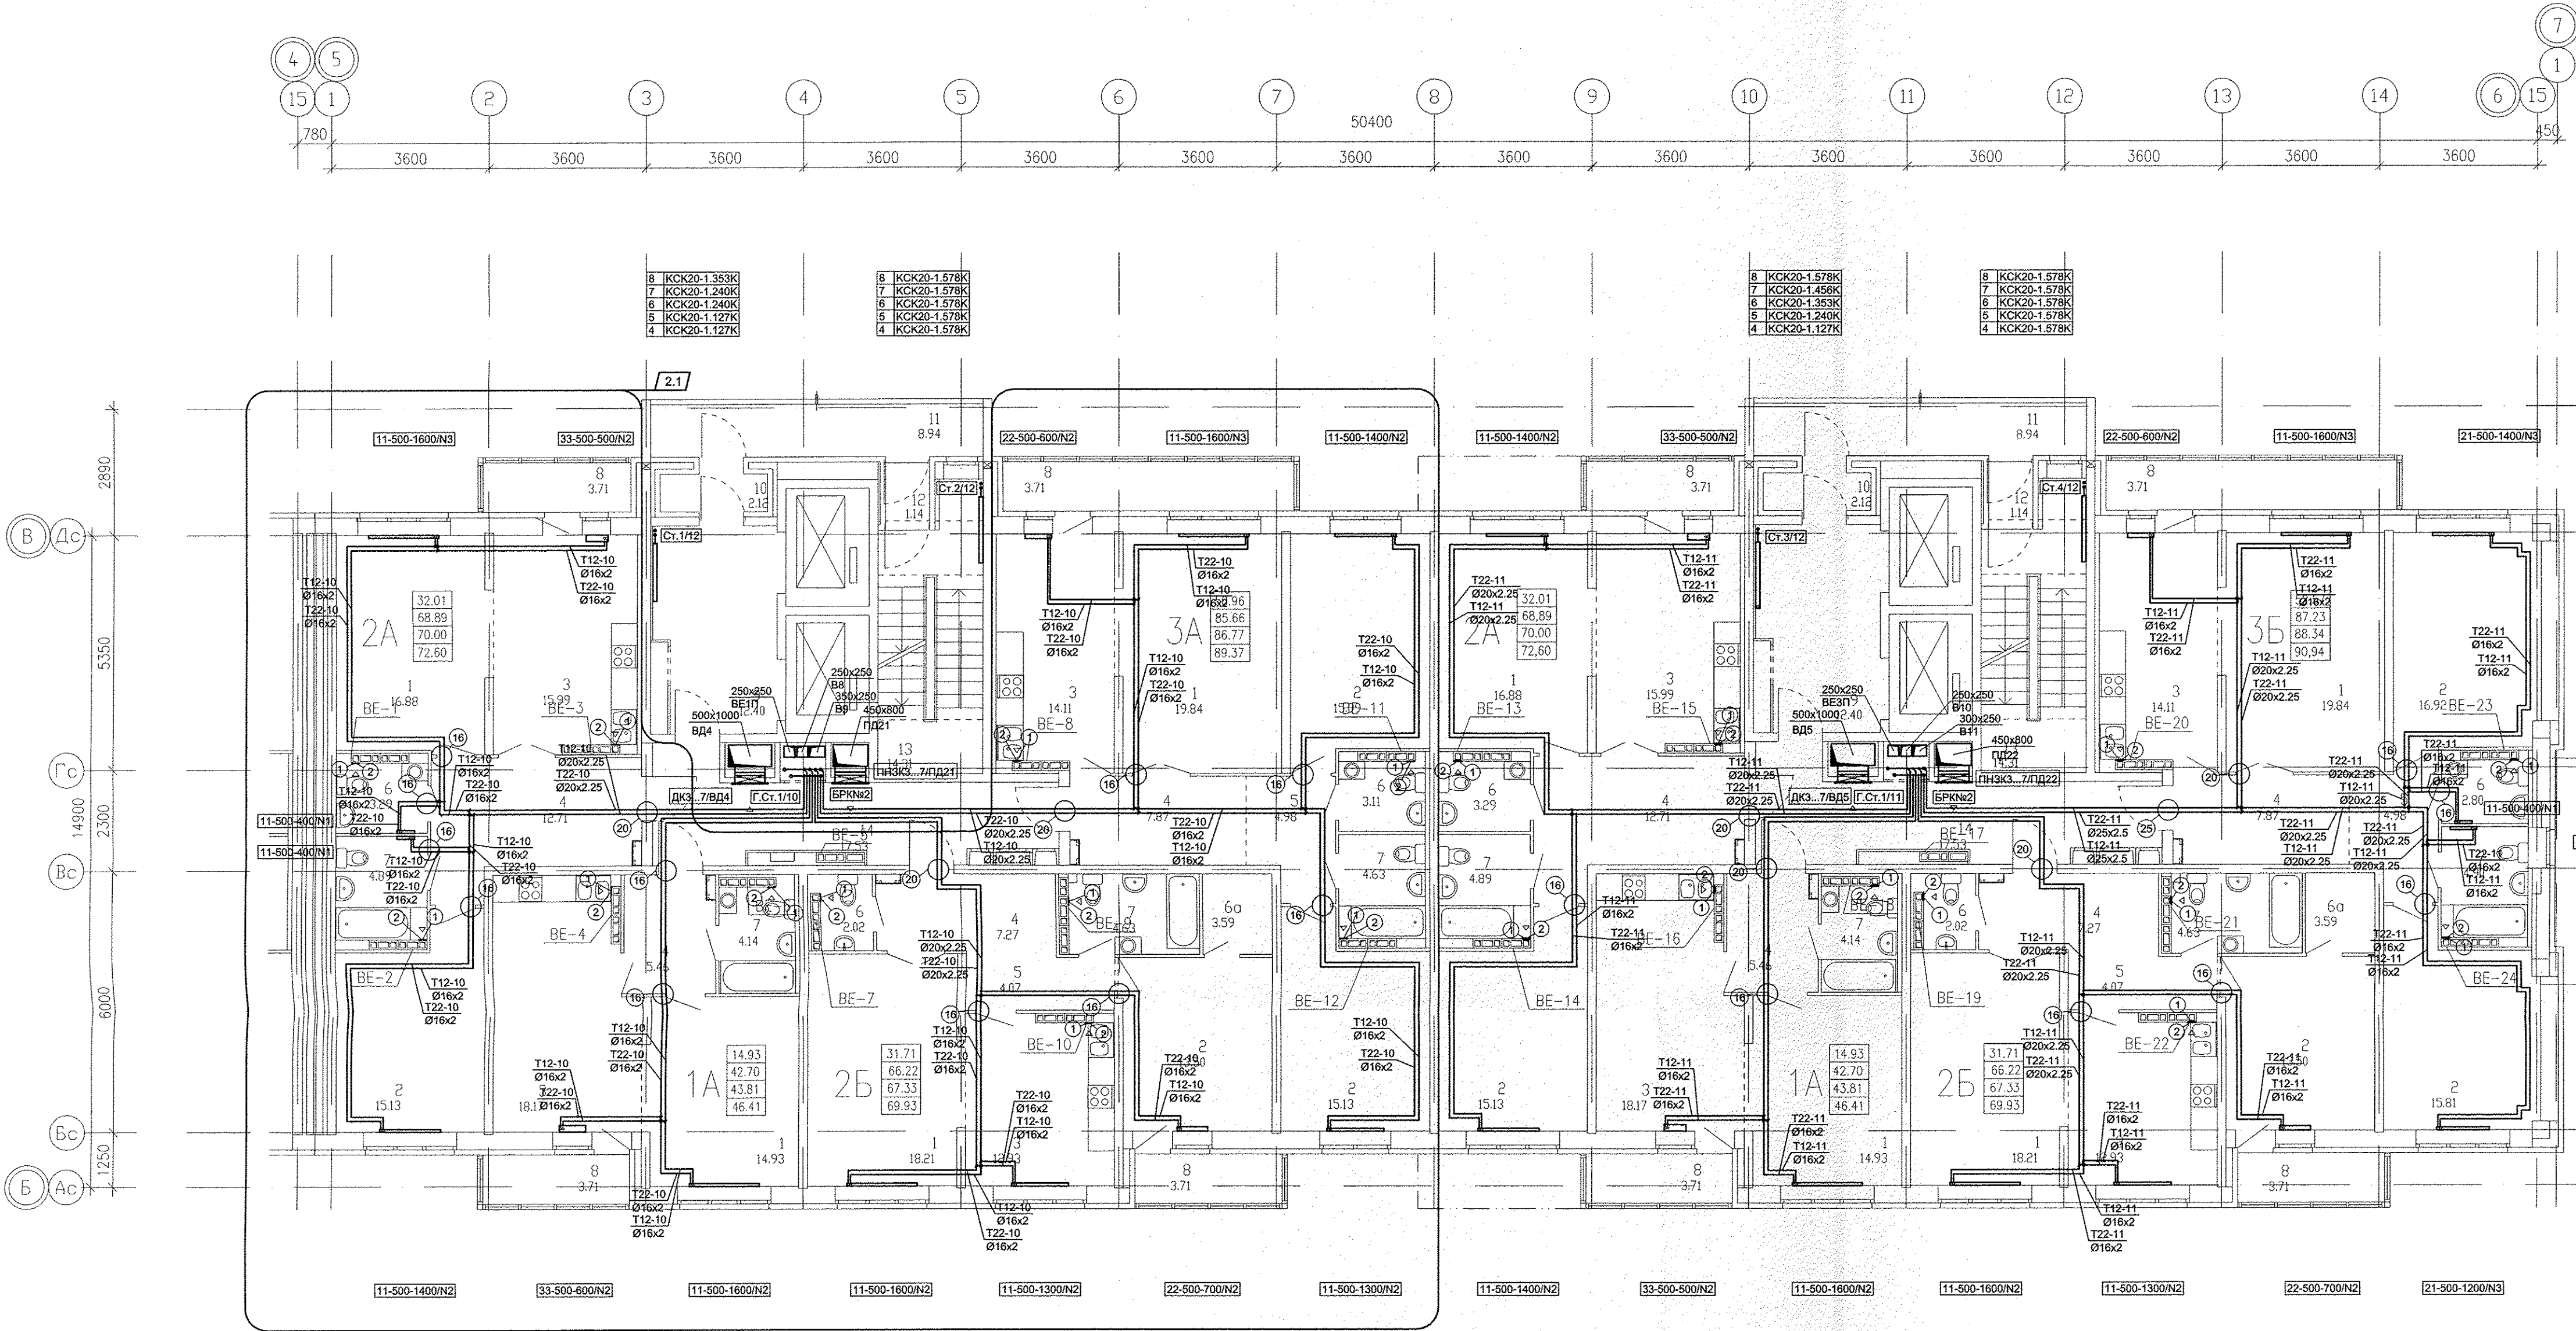


ЭКСПЛИКАЦИЯ ПОМЕЩЕНИЙ

Номер помещения	Наименование	Площадь, м2	Кол. помещений
Помещения квартир			
1	Гостиная	88.37	
2	Спальня	135.53	
3	Кухня	78.65	
4	Прихожая	42.65	
5	Коридор	22.17	
6	Санузел	12.49	
7	Ванная	23.45	
8	Балкон	14.84	
9	Гардеробная	9.25	
Итого:		427.40	
Общедомовые помещения			
10	Тамбур	4.24	
11	Лифтовой холл	24.80	
12	Тамбур	2.28	
13	Лестничная клетка	28.62	
14	Переходная лоджия	17.88	
15	Коридор	35.06	
16	Холл	38.58	
17	Санузел	8.76	
18	Электрощитовая	16.40	Д
19	Помещение охраны	18.60	
20	Тамбур	6.34	
Итого:		201.56	
Помещения паркинга			
21	Тамбур	4.07	
22	Лестница паркинга	17.52	
Итого:		21.59	

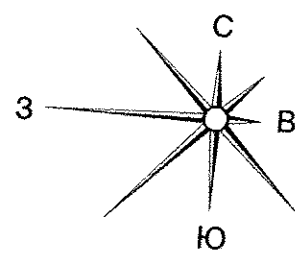

- 1 - MB126C.
2 - Тип1250.

1. N - Настройка встроенной вентиляционной установки.
2. От стен, ось трубы на 250мм.

АПУ.023-01В-ОВ			
Жилой дом со встроенно-пристроенными помещениями общественного назначения, подземно-наземным паркингом по ул. Индустрии, 104 в Орджоникидзевском районе г. Екатеринбурга			
2	1	-	08-15
Изм.	Кол.уч.	Лист	Подпись
ГАП	Гаранин	11.14	
Гл. Спец.	Гущин	11.14	
Проверил	Гущин	11.14	
Разработал	Полов	11.14	
13-10-этажная блок-секция 1В		Лист	Листов
Р		6	
План 4...8 этаж			
ЗАК ПОРЯДОК			
АТОМСТРОЙКОМПЛЕКС			