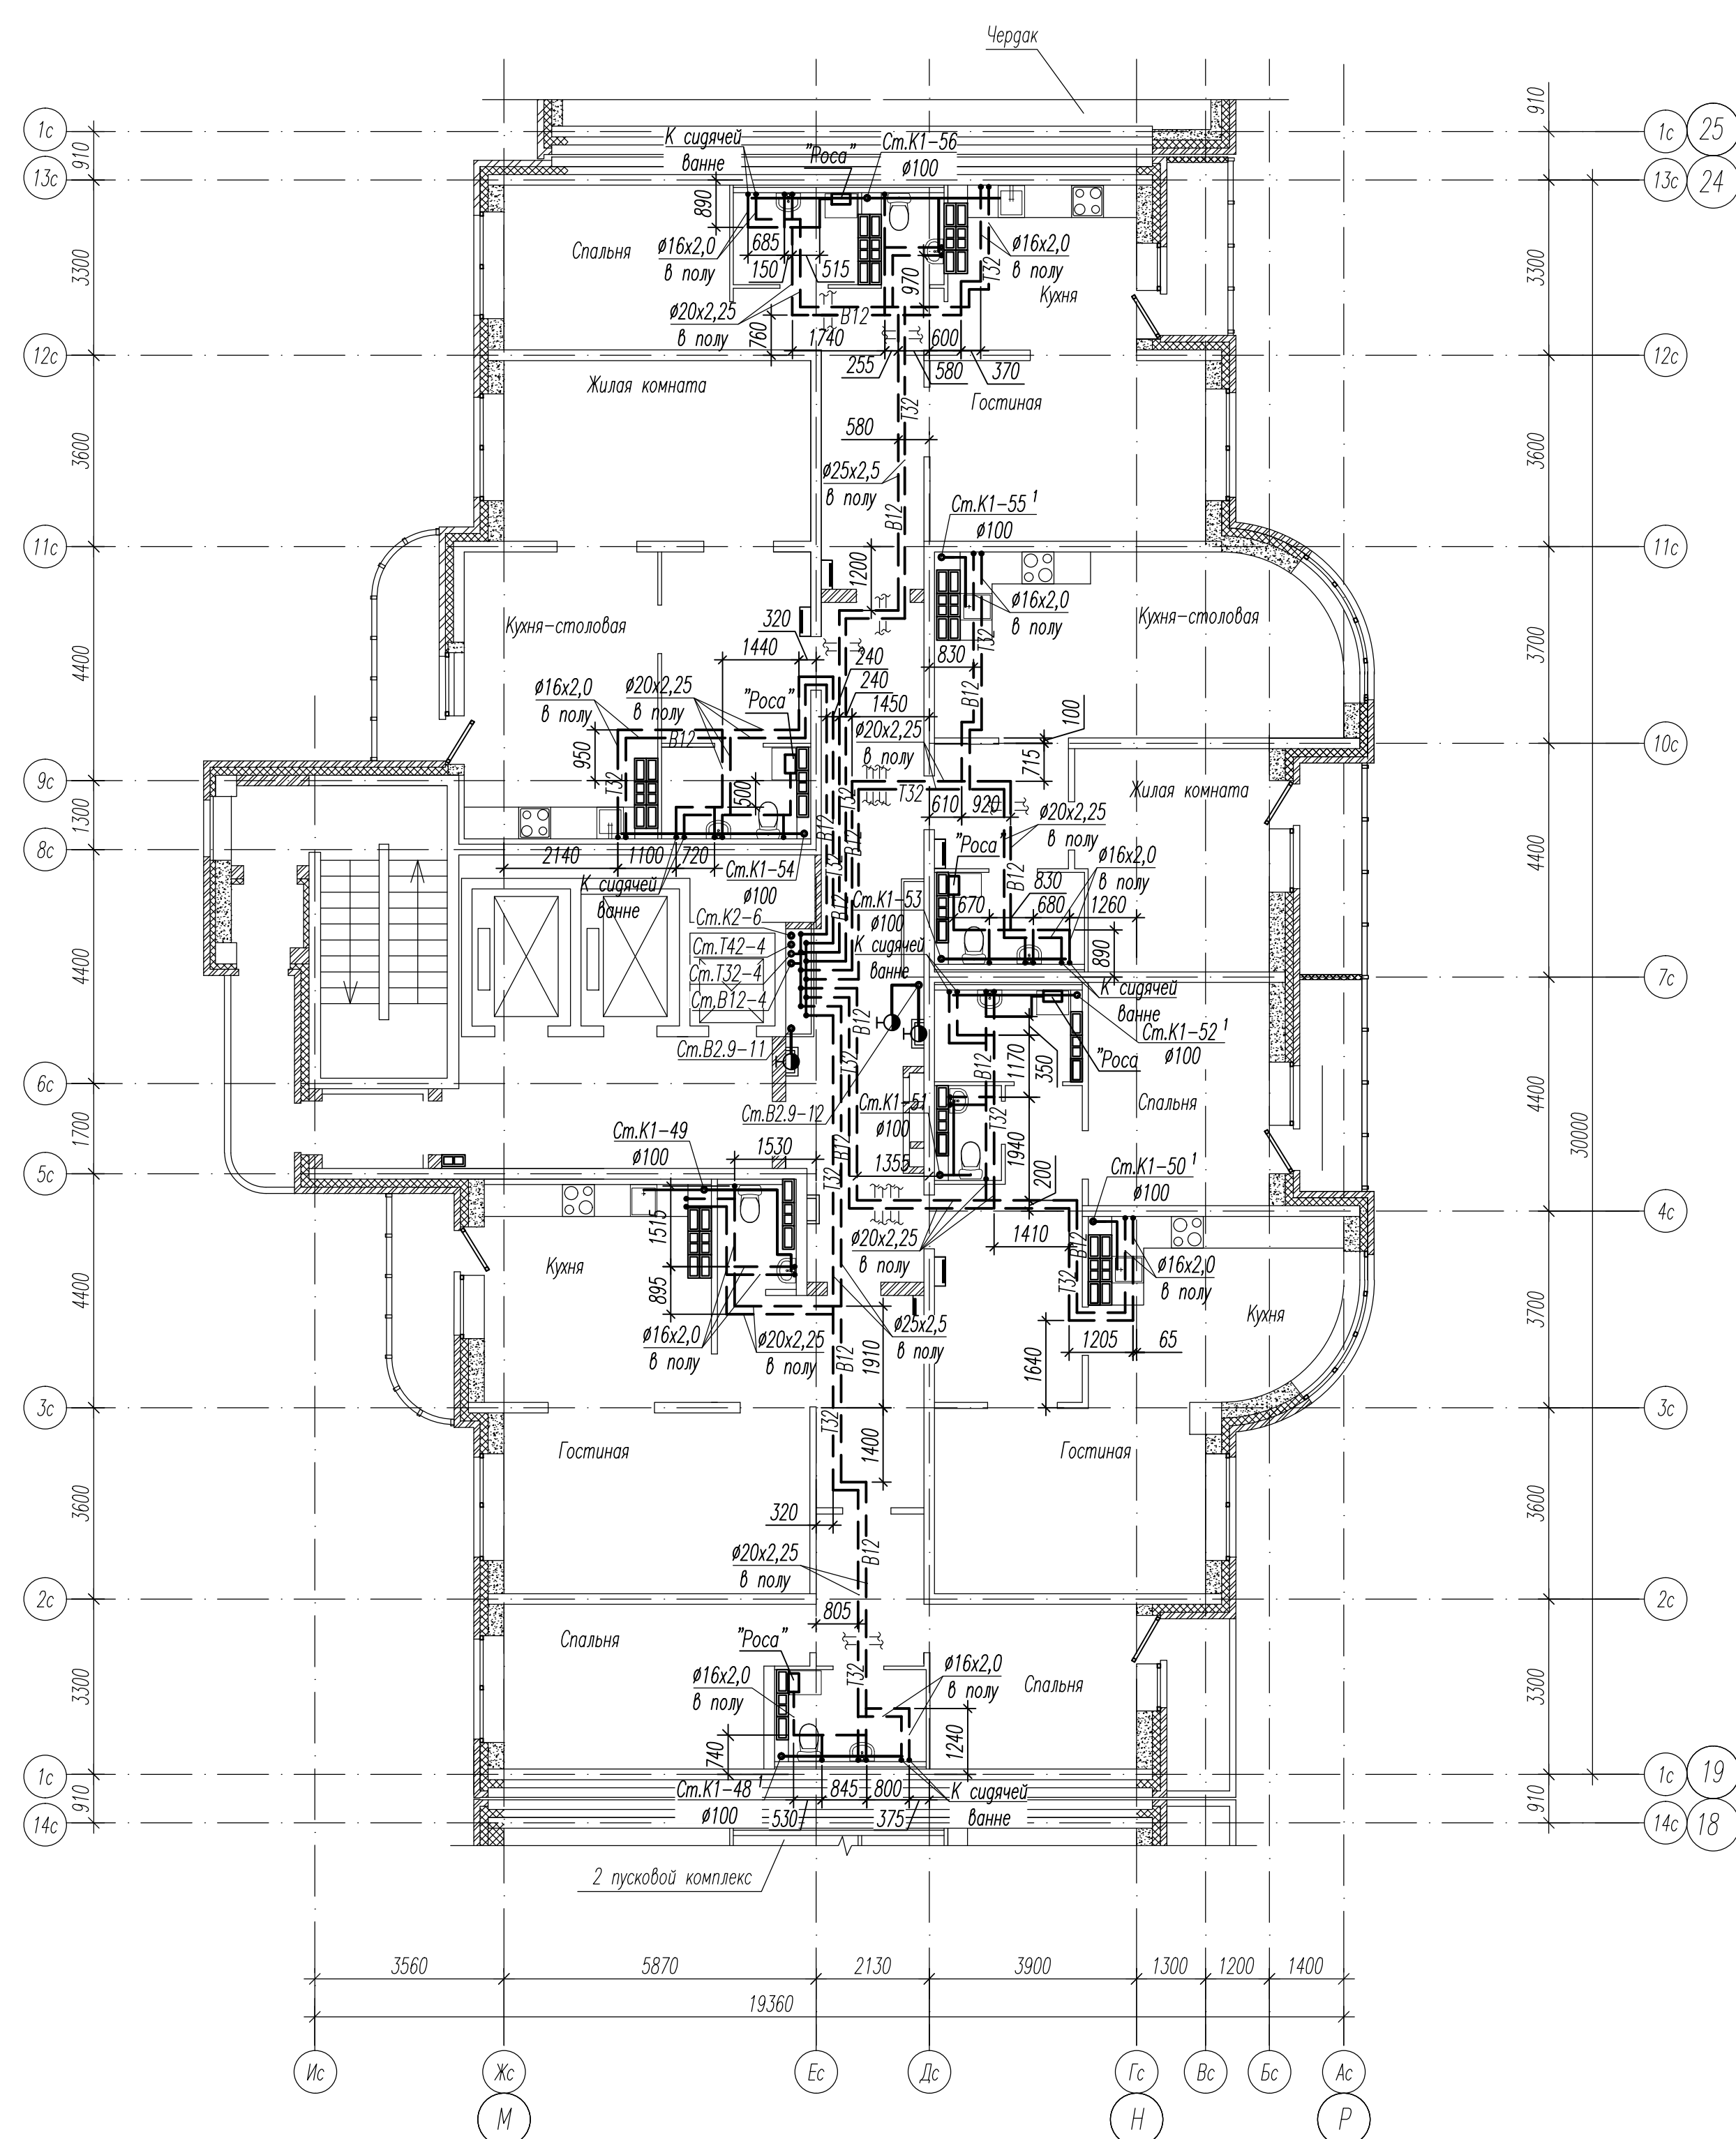
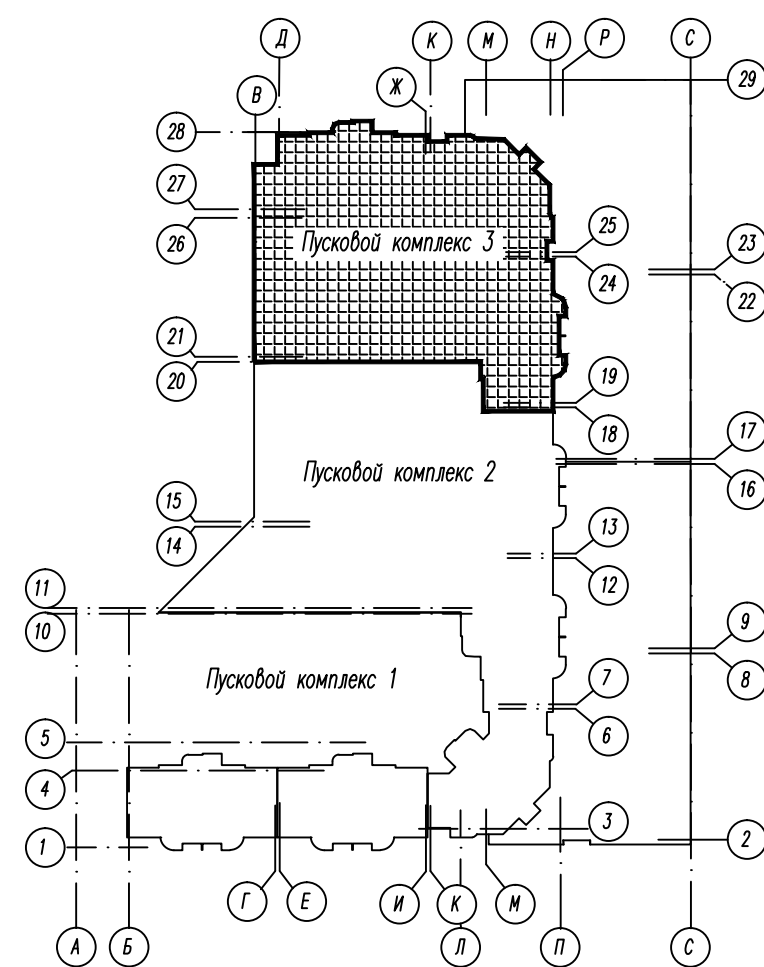


[illegible]

3. Подводки холодной и горячей воды, отводы от санитарно-технических приборов, не монтируемых в рамках данного проекта, заглушить.

						АПУ2-126-1В-03-ВК		
						Многоэтажный жилой дом с нежилыми помещениями, пристроенными магазинами, подземной автомобильной в гаражах ул. Марта-Абдальдиной-Саяновой в Чкаловском районе г. Екатеринбург		
Изм.	Колуч.	Лист	№ док.	Подпись	Дата		Статья	Лист
						Жилой дом 1В, Лусовый комплекс 3		
Н.контр.	Рыжкова	02.13					Р	10
Гл. спец.	Паврова	02.13				План 22 этажа.		340
Проверка	Ворона	02.13				План размещения квартирных водопереносных узлов в коммунальных осях 19-24	"Корпорация "Атомстройкомплекс"	
Разработка	Шерстобитова	02.13						