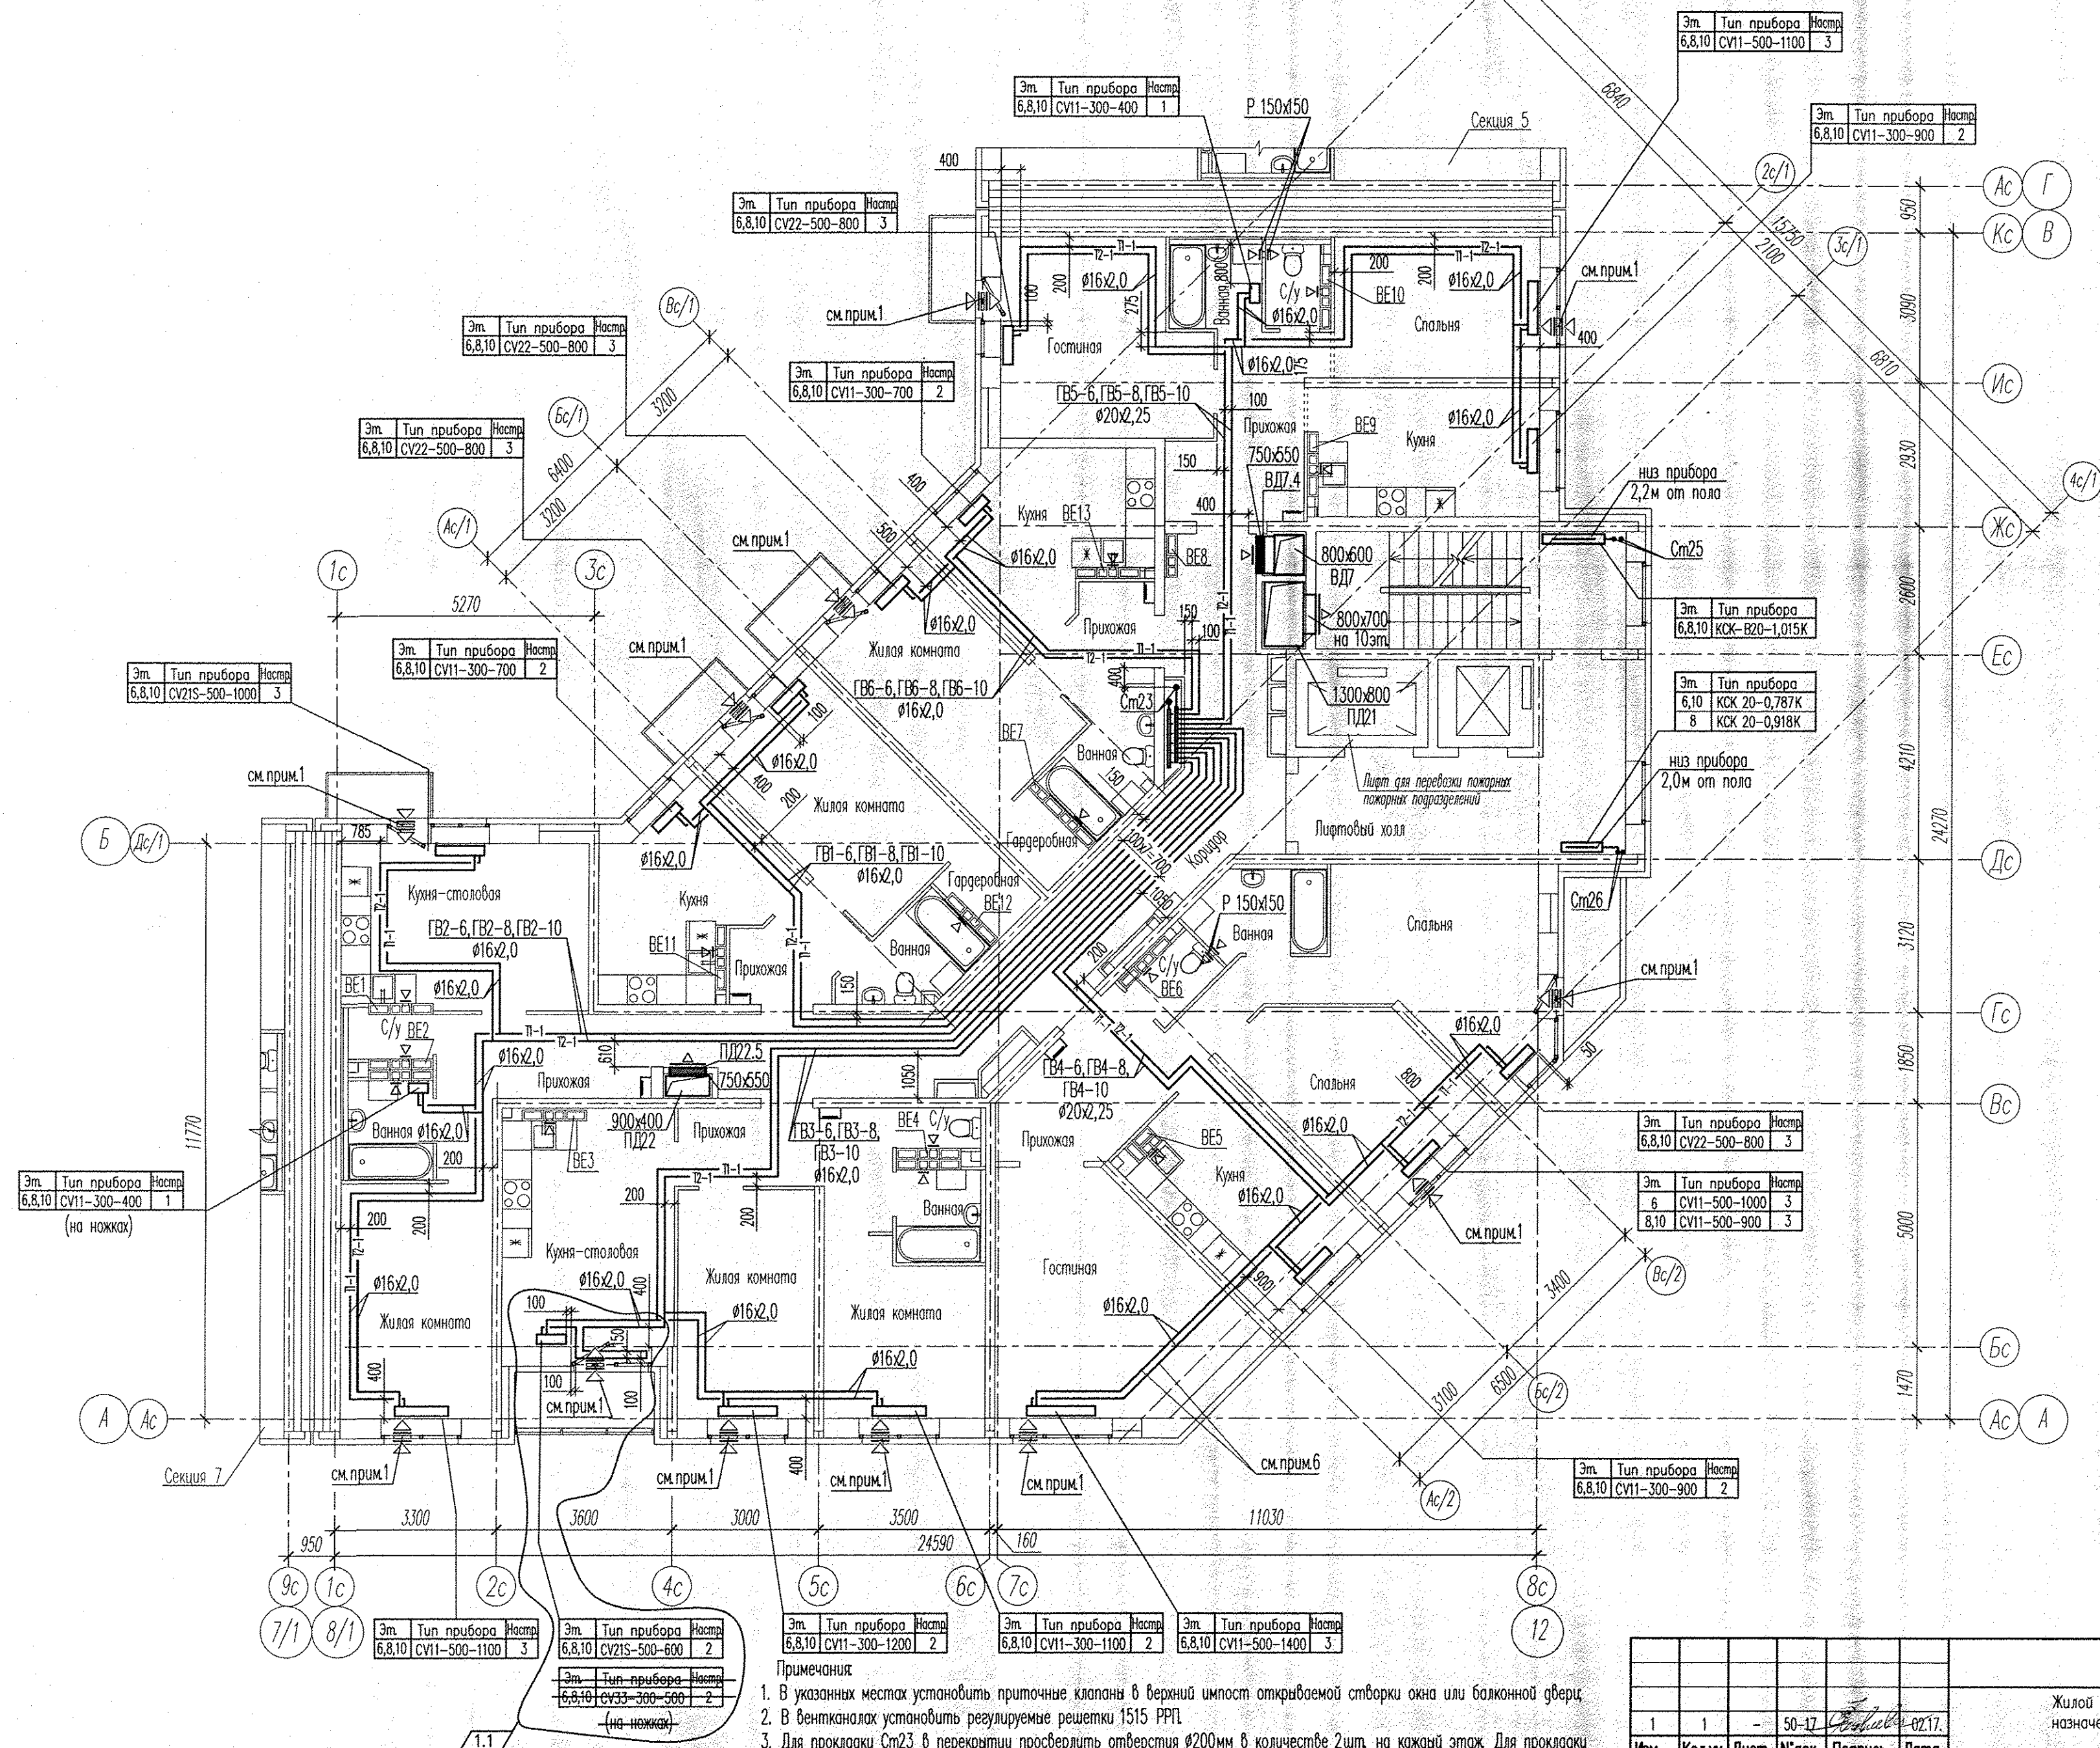


СОГЛАСОВАНО

Инв. N подл. Подпись и дата
Взам. инв. N

Примечания

- В указанных местах установить приточные клапаны в верхний импост открываемой створки окна или балконной двери.
- В вентканалах установить регулируемые решетки 1515 РРП.
- Для прокладки см23 в перекрытии просверлить отверстия Ø200мм в количестве 2шт. на каждый этаж. Для прокладки см25 и см26 в перекрытии просверлить отверстия Ø50мм в количестве 4шт. на каждый этаж. Привязку отверстий уточнить по месту.
- Точные привязки отверстий смотреть в проектах АР и КК.
- В местах пересечения трубопроводов отопления между собой выполнить штробы 400x200x30(н) в количестве 50шт. на каждый этаж. Привязку штроб уточнить по месту.
- Трубопроводы в части 6-го этажа проложить вдоль наружной стены.

АПУ2148-1Б.6-02-0В					
Жилой дом с нежилыми помещениями общественного назначения по ул. Тенистой в Верх-Исетском районе г. Екатеринбург					
1	1	50-17	02.17.	Разработал	Яковлева
Изм.	Код.уч.	Лист	№ док.	Подпись	Дата
Проверил	Ашихмин	30.11.16.			
Гл. спец.	Ашихмин	30.11.16.			
Н. контр.	Кармазина	30.11.16.			
Жилой дом 2этап строительства Секция 6				Стадия	Лист
План 6,8,10 этажей				Р	7
				Листов	
				3А0	
				"Корпорация "Атомстройкомплекс"	