

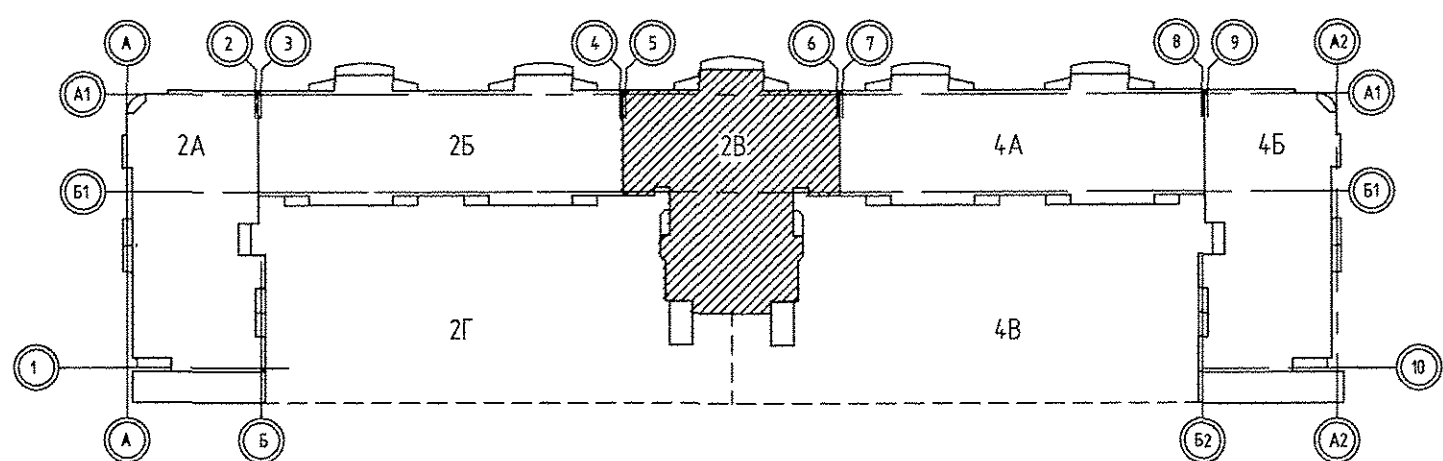
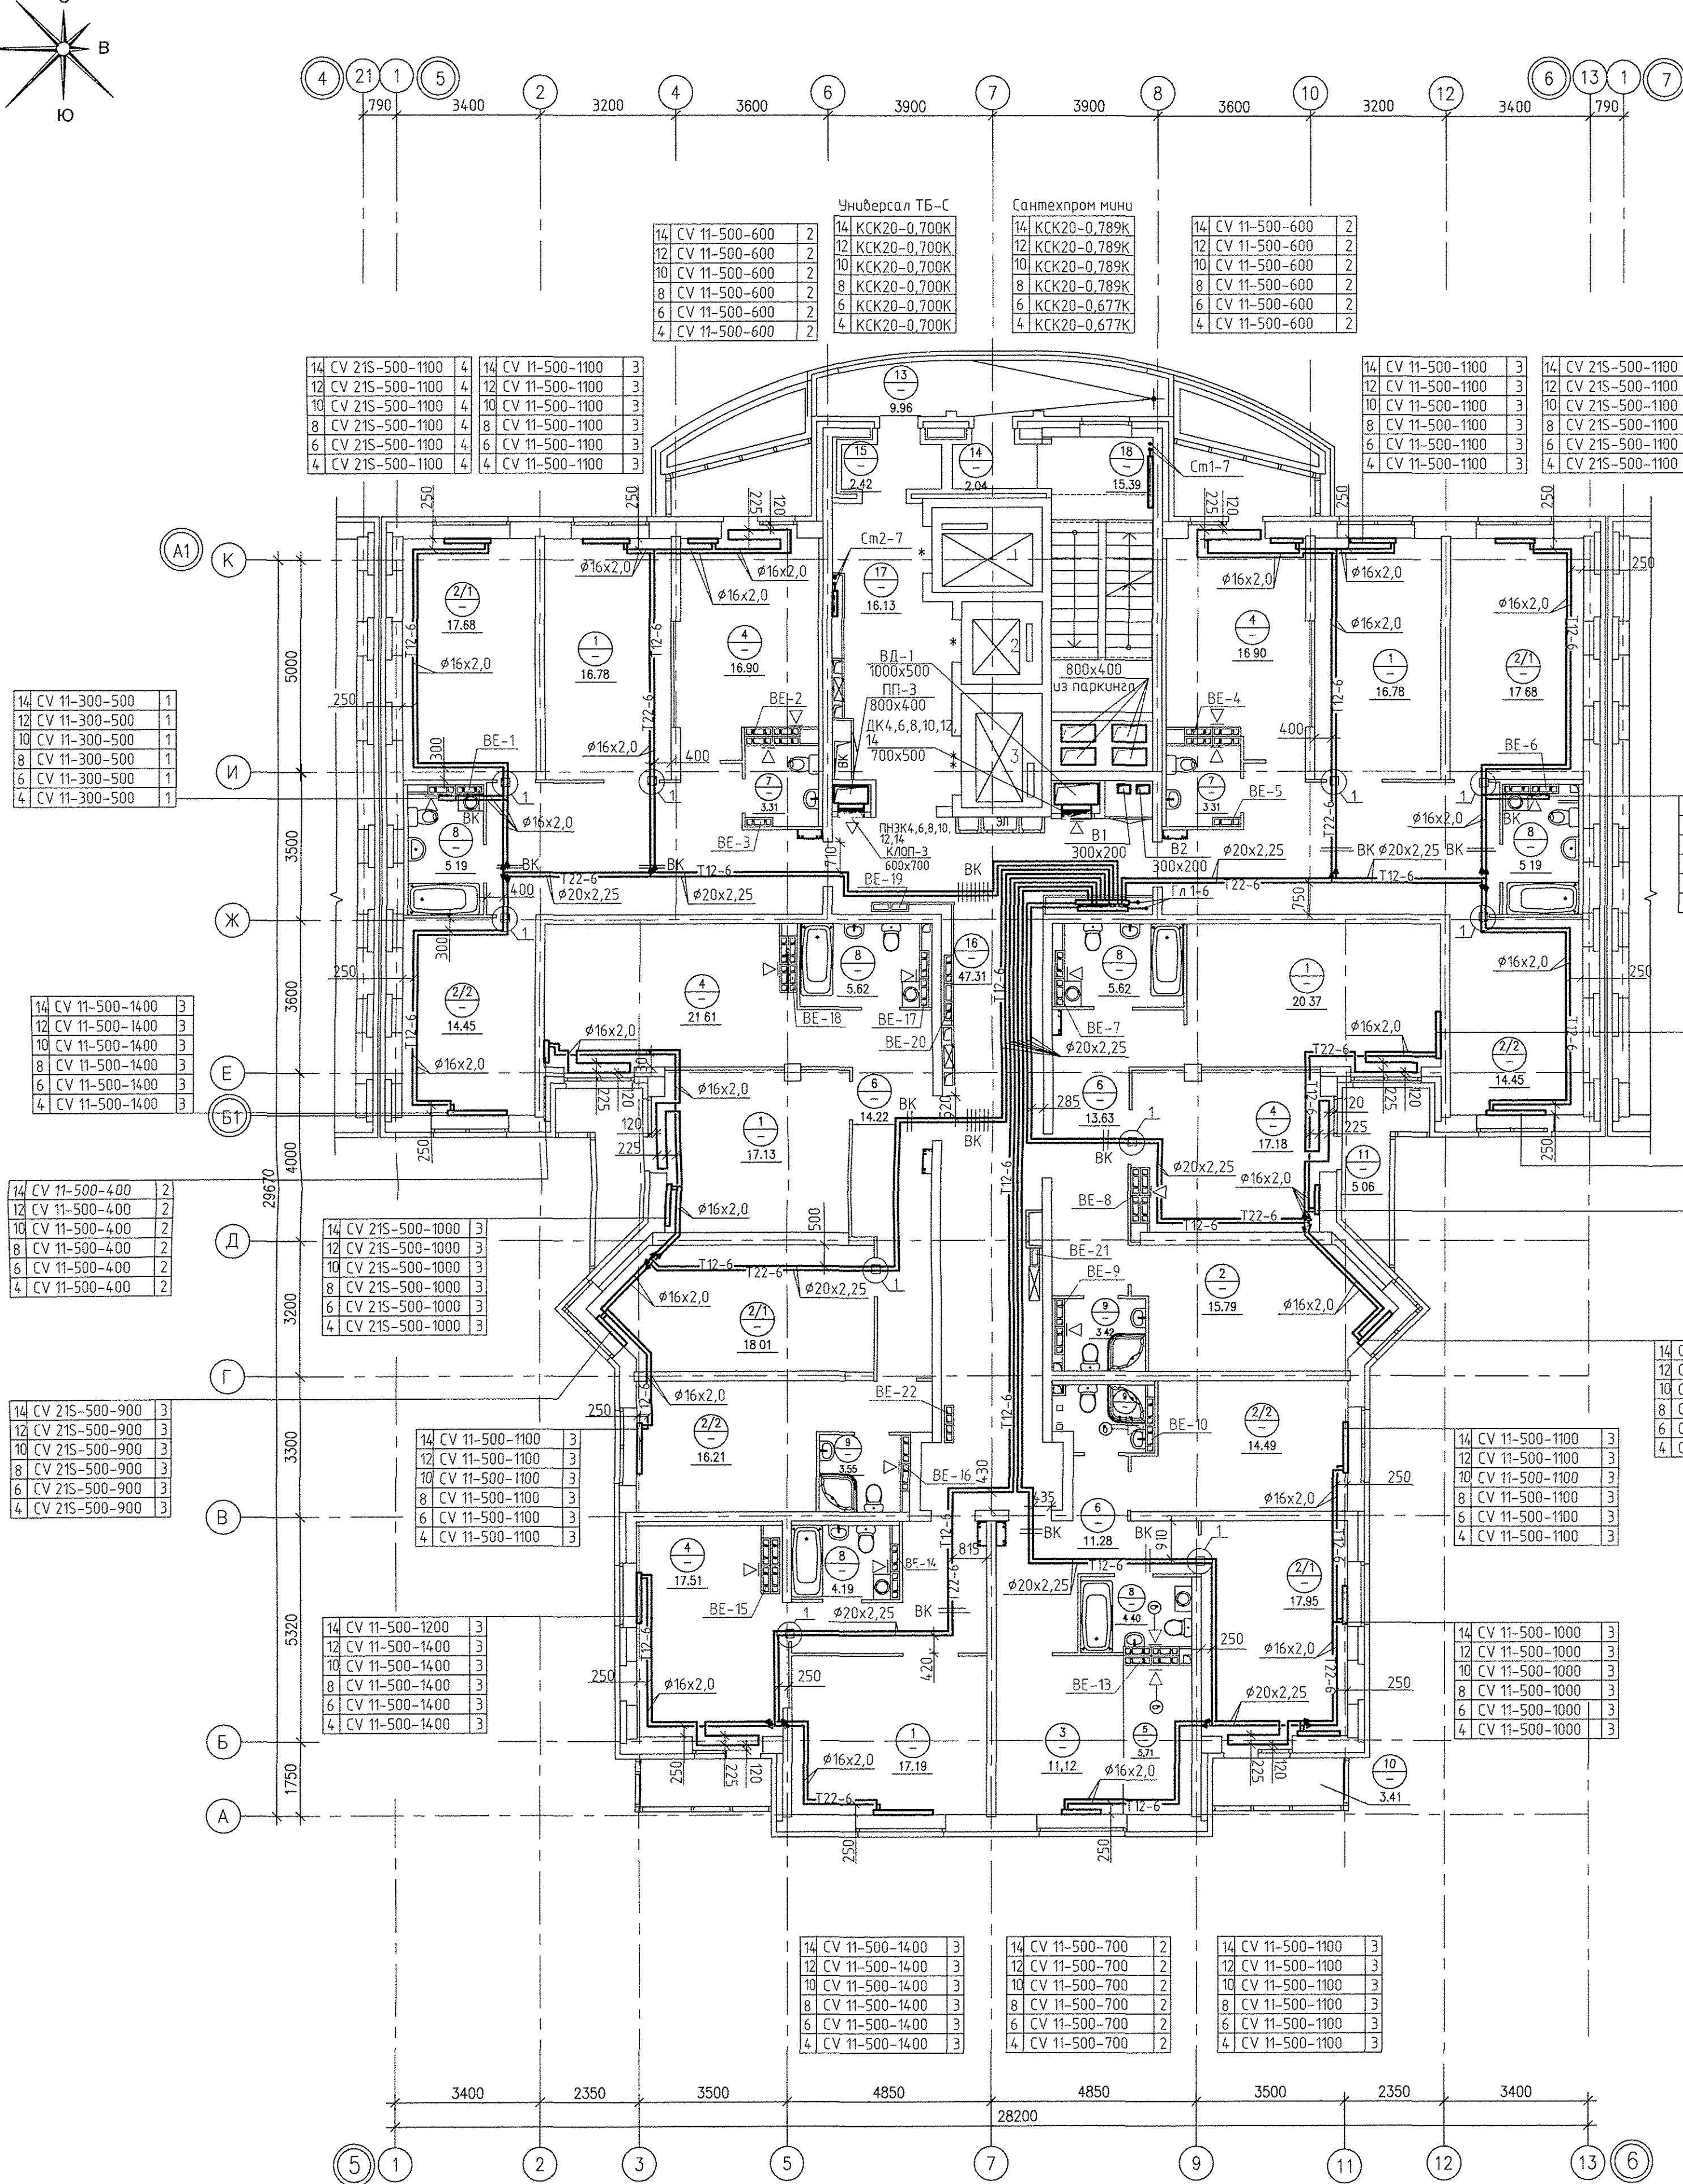


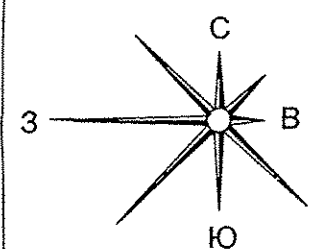

Экспликация помещений			
Номер помещения	Наименование	Площадь на этаж, м2	Кол. помещений
Помещения квартир			
1	Гостиная	88,25	
2 (2/12/2)	Спальня (Спальня 1; Спальня 2)	146,71	
3	Жилая комната (без учета площади кухни-ниши)	11,12	
4	Кухня	90,1	
5	Кухня-ниша	5,71	
6	Коридор	94,26	
7	Санузел	6,62	
8	Ванная	30,21	
9	Душевая	10,10	
10	Балкон	15,38	
11	Лоджия	10,12	
12	Встроенный шкаф	—	
Итого по жилой части:		508,58	
Общедомовые помещения			
9	Переходная лоджия	9,89	
10	Тамбур	2,16	
11	Тамбур	2,52	
12	Межквартирный этажный коридор	57,54	
13	Лифтовой холл	19,06	
14	Лестничная клетка	15,70	
Итого (общедомовые помещения):		106,87	

Условные обозначения		
3м	Рadiator "РИМ" панельный "Ventil Compact"	
4	CV11-500-1000	3

Индекс предварительной настройки клапана терморегулятора

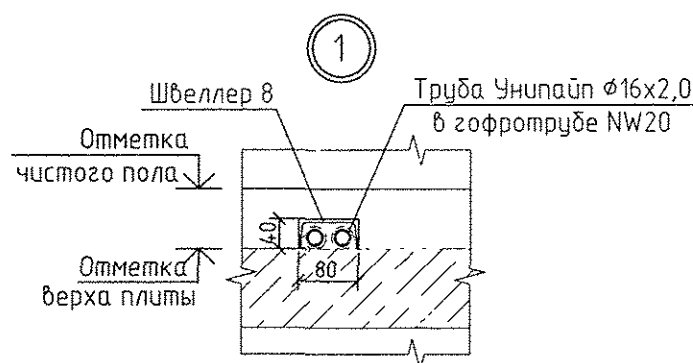

Примечание

- Все подводы к приборам отопления "Рим" выполнять трубой металлопластиковой "Унипайп" диаметром 16x2,0 мм
- Узлы пересечения трубопроводов отопления и водоснабжения см на схеме лист 18
- Узлы пересечения трубопроводов отопления при поворотах и ответвлениях см на схеме лист 19
- Тип решеток не указанных на плане принять регулируемые вентиляционные решетки 150x200
- Приборы отопления, установленные у вентблоков и внутренних стен из силикатного кирпича, выполнять с нижним прямым подсоединением из пола. Остальные приборы отопления выполнять с нижним угловым подсоединением
- На 20 этаже вместо регулируемых решеток в вентканал установлен бытовой осевой вентилятор "ВЕНТС 100 МЗ К" с обратным клапаном

← - бытовой осевой вентилятор "ВЕНТС 100 МЗ К" с обратным клапаном

АП.030-02В-0В			
Жилой комплекс со встроенно-пристроенными объектами общественного назначения, подземной, наземной автостоянками и трансформаторными подстанциями в квартале улиц Ирбитской-Роевского-Блюкера-Данилы Зверева в Кировском районе г. Екатеринбург			
ИЗМ	КОП	ЛИСТ	ДОК
Разработал	Княкина	06.17	
Проверил	Пашаева	06.17	
Нач. отдела	Пашаева	06.17	
ГАП	Чирков	06.17	
III этап строительства. 22-этажная блок-секция		СТADIЯ	ЛИСТ
План 4,6,8,10,12,14 этажей		Р	7
Формат		ЗАО КОРПОРАЦИЯ АТОМСТРОЙКОМПЛЕКС	