




ИНВ. N ПОДЛ	ПОДПИСЬ И ДАТА	ВЗМ. ИНВ. N	ИНВ. N ПОДЛ	ПОДПИСЬ И ДАТА	ВЗМ. ИНВ. N
ОВ	Пашаева	06.17	Шкляр	06.17	АР
БК	Шкляр	06.17	Бородин	06.17	СС

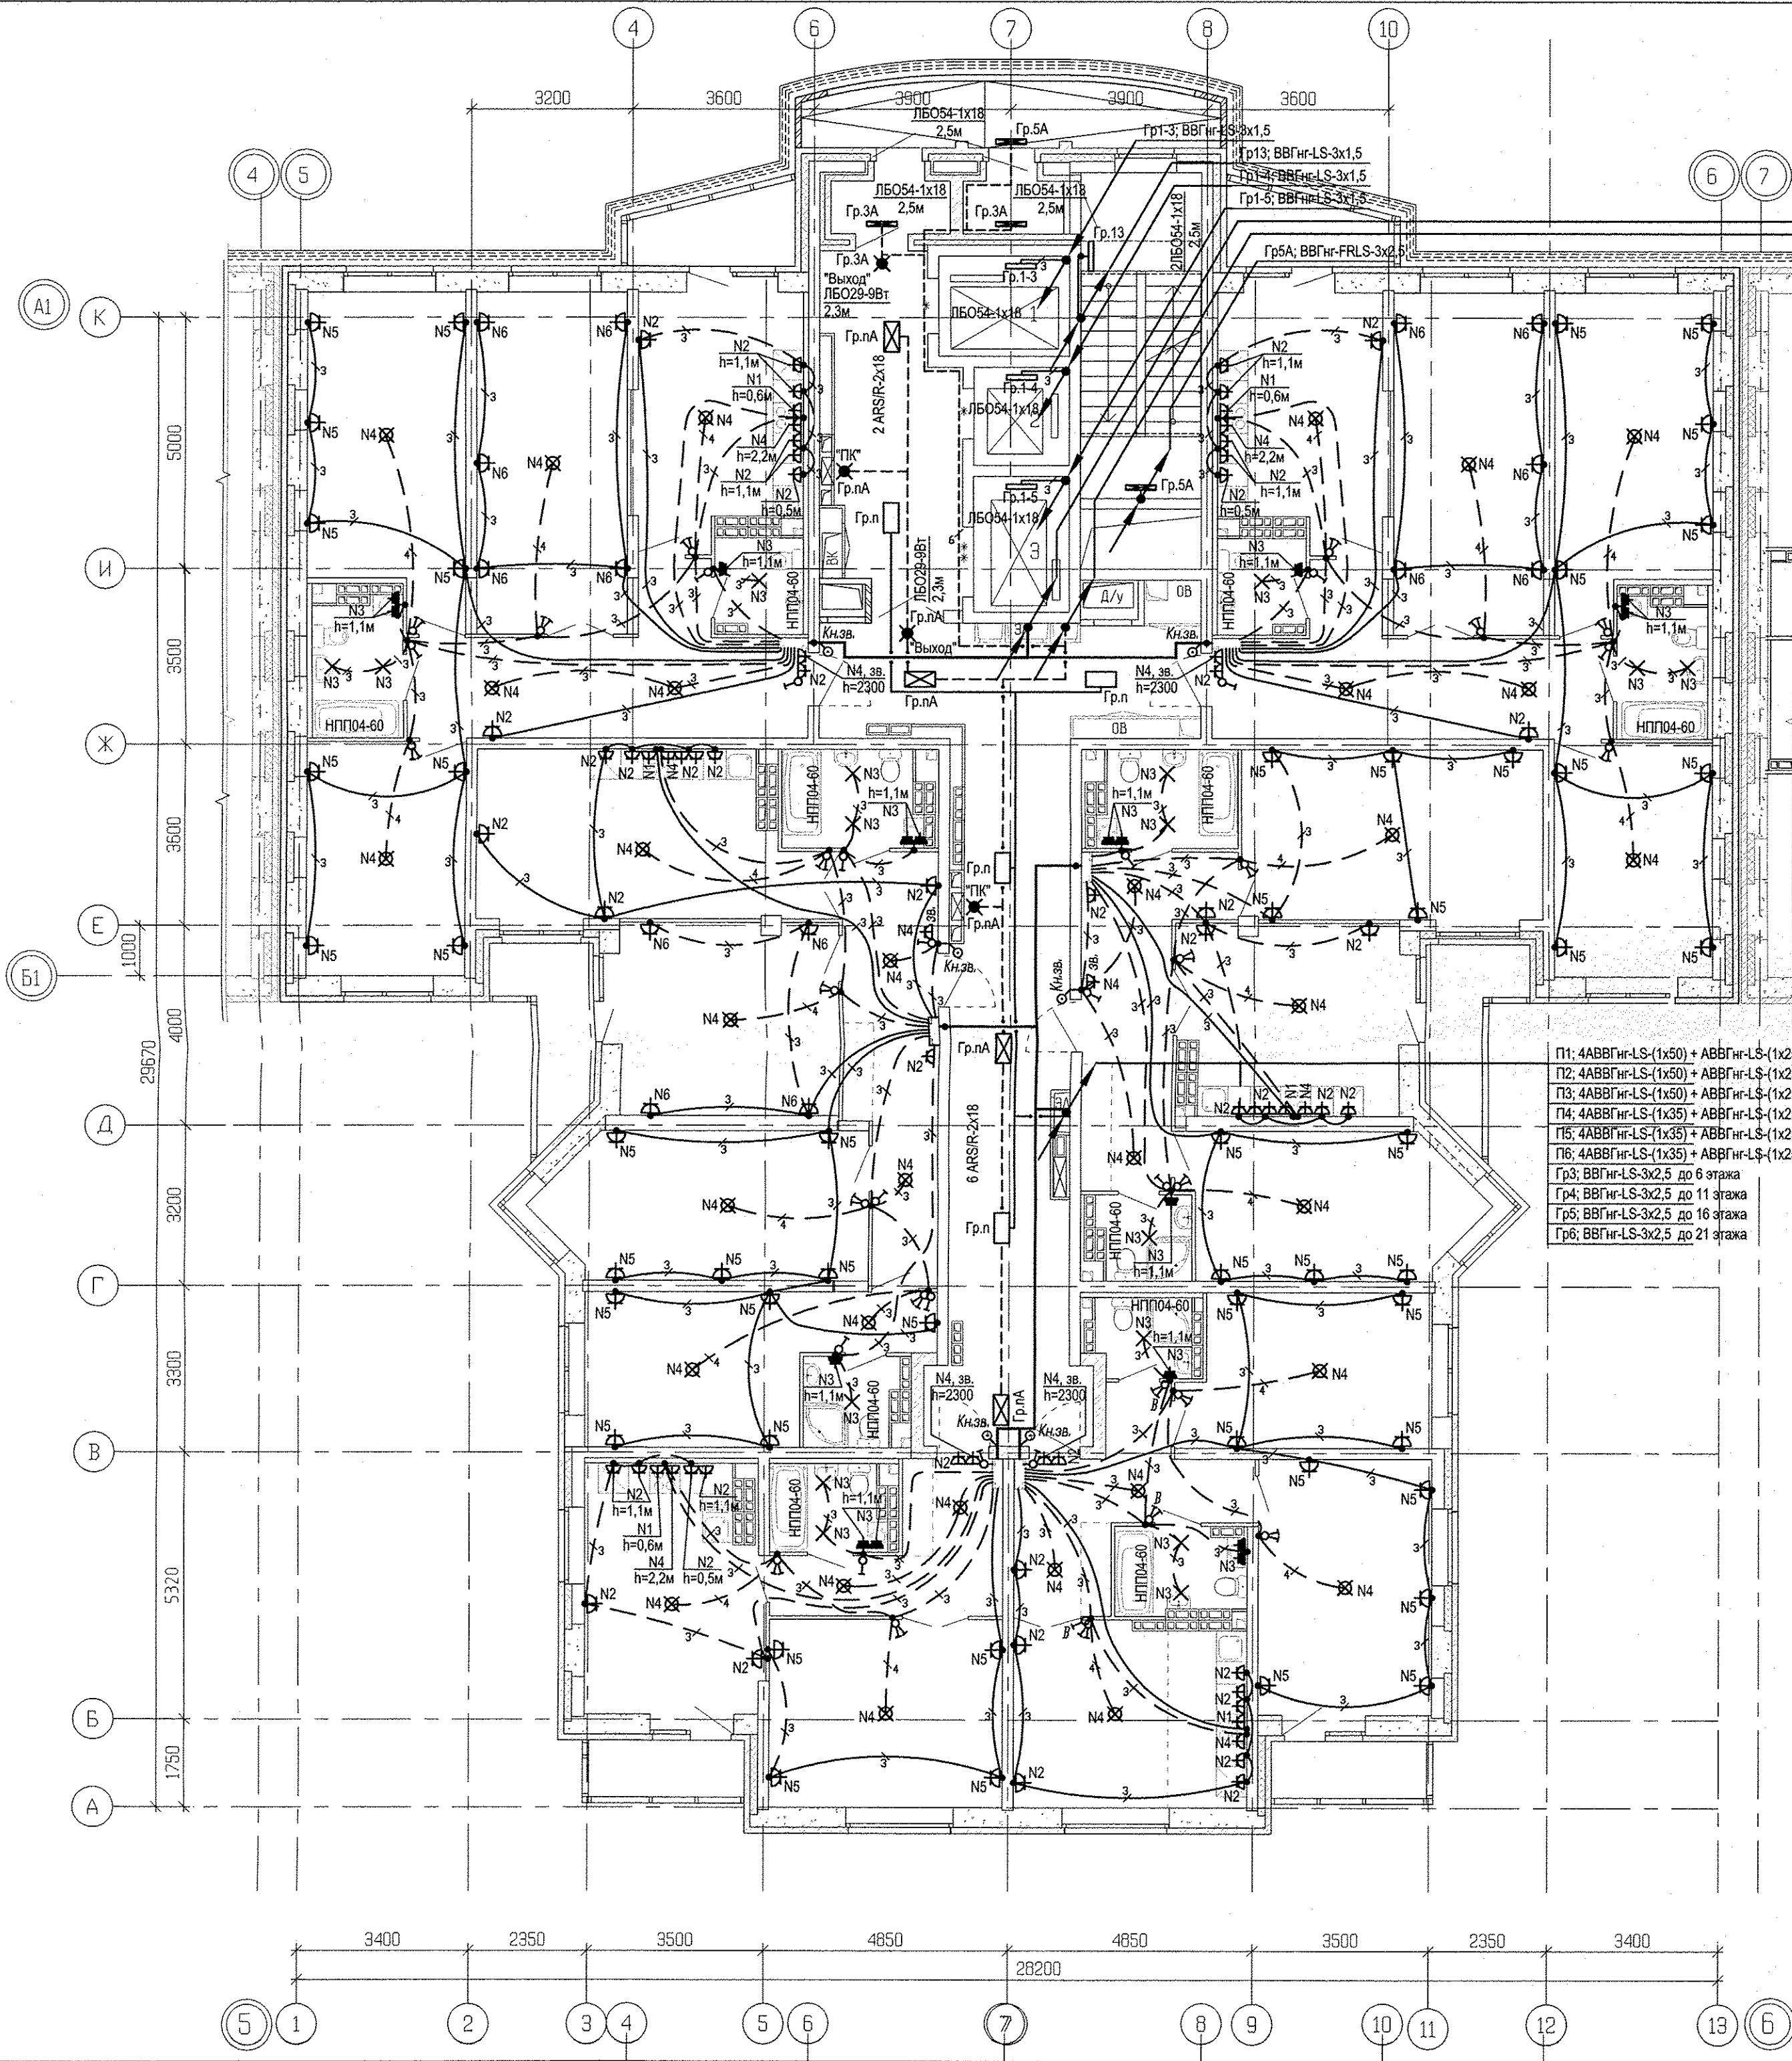

Гр.2А; ВВГнг-FRLS-3х2,5 до чердака
Гр.9А; ВВГнг-FRLS-3х2,5 до 6 этажа
Гр.10А; ВВГнг-FRLS-3х2,5 до 11 этажа
Гр.11А; ВВГнг-FRLS-3х2,5 до 16 этажа
Гр.12А; ВВГнг-FRLS-3х2,5 до 21 этажа
П22; ВВГнг-FRLS-5х10
ПП1-н1; ВВГнг-FRLS-5х10
ПП2-н1; ВВГнг-FRLS-5х16
ПП3-н1; ВВГнг-FRLS-5х6,0
ВД1-н1; ВВГнг-FRLS-5х16
П23; ВВГнг-FRLS-3х2,5 до 20 этажа

П14; 4АВВГнг-LS-(1х50) + АВВГнг-LS-(1х25) до 11 этажа
П15; 4АВВГнг-LS-(1х50) + АВВГнг-LS-(1х25) до 21 этажа
П7; ВВГнг-LS-5х10
П8; ВВГнг-LS-5х6,0
П9; ВВГнг-LS-3х2,5
П11; ВВГнг-LS-5х4,0
П12; ВВГнг-LS-3х1,5
П13; ВВГнг-LS-3х1,5
Ст.полоса 4х40

П1; 4АВВГнг-LS-(1х50) + АВВГнг-LS-(1х25) до 4 этажа
П2; 4АВВГнг-LS-(1х50) + АВВГнг-LS-(1х25) до 8 этажа
П3; 4АВВГнг-LS-(1х50) + АВВГнг-LS-(1х25) до 12 этажа
П4; 4АВВГнг-LS-(1х35) + АВВГнг-LS-(1х25) до 15 этажа
П5; 4АВВГнг-LS-(1х35) + АВВГнг-LS-(1х25) до 18 этажа
П6; 4АВВГнг-LS-(1х35) + АВВГнг-LS-(1х25) до 21 этажа
Гр.3; ВВГнг-LS-3х2,5 до 6 этажа
Гр.4; ВВГнг-LS-3х2,5 до 11 этажа
Гр.5; ВВГнг-LS-3х2,5 до 16 этажа
Гр.6; ВВГнг-LS-3х2,5 до 21 этажа

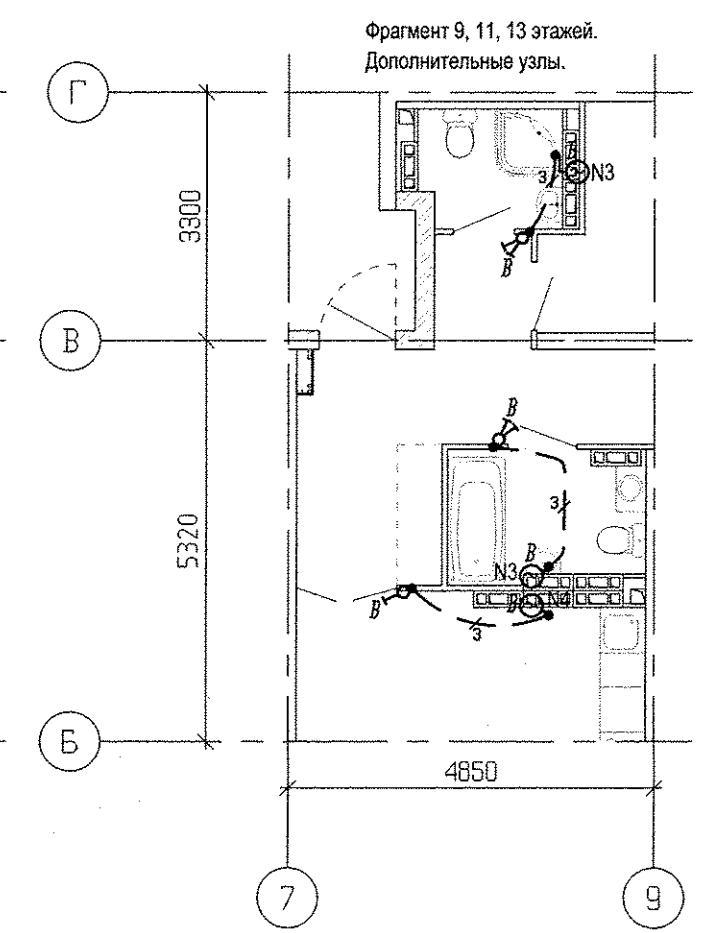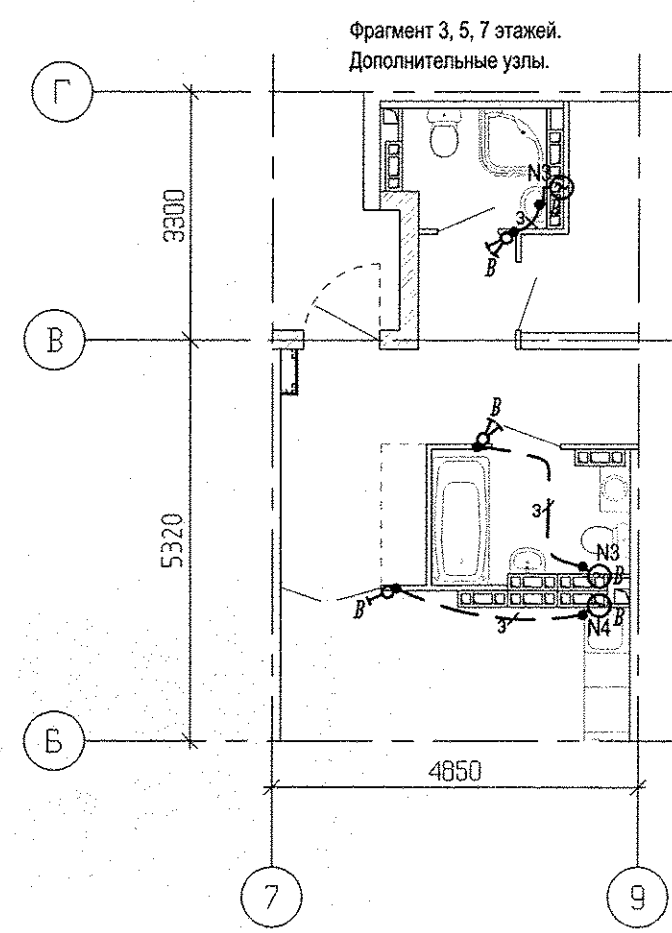

ПРИМЕЧАНИЕ:
-прокладку кабеля от монолитного узла (46) до вентилятора
выполнить в штрабе.

АПУ.030-02В-ЭЛ					
Жилой комплекс со встроенно-пристроенными объектами общественного назначения, подземной, надземной автостоянками и трансформаторными подстанциями в квартале улиц Ирбитской-Раевского-Блюхера-Данилы Зверева в Кировском районе г. Екатеринбурга					
6	-	Зам.	265-17	04.18.	
Изм.	Кол.уч.	Лист	№ док.	Подпись	Дата
Разработал	Иванов	09.06.17			
Проверил	Каткова	09.06.17			
ГАП	Чирков	09.06.17			
III этап строительства. 22-этажная блок-секция				Стадия	Лист
План 3,5,7,9,11,13, 15,17,19 этажей. Расположение сетей электрооборудования.				Р	16
АО КОРПОРАЦИЯ АТОМСТРОЙКОМПЛЕКС					