


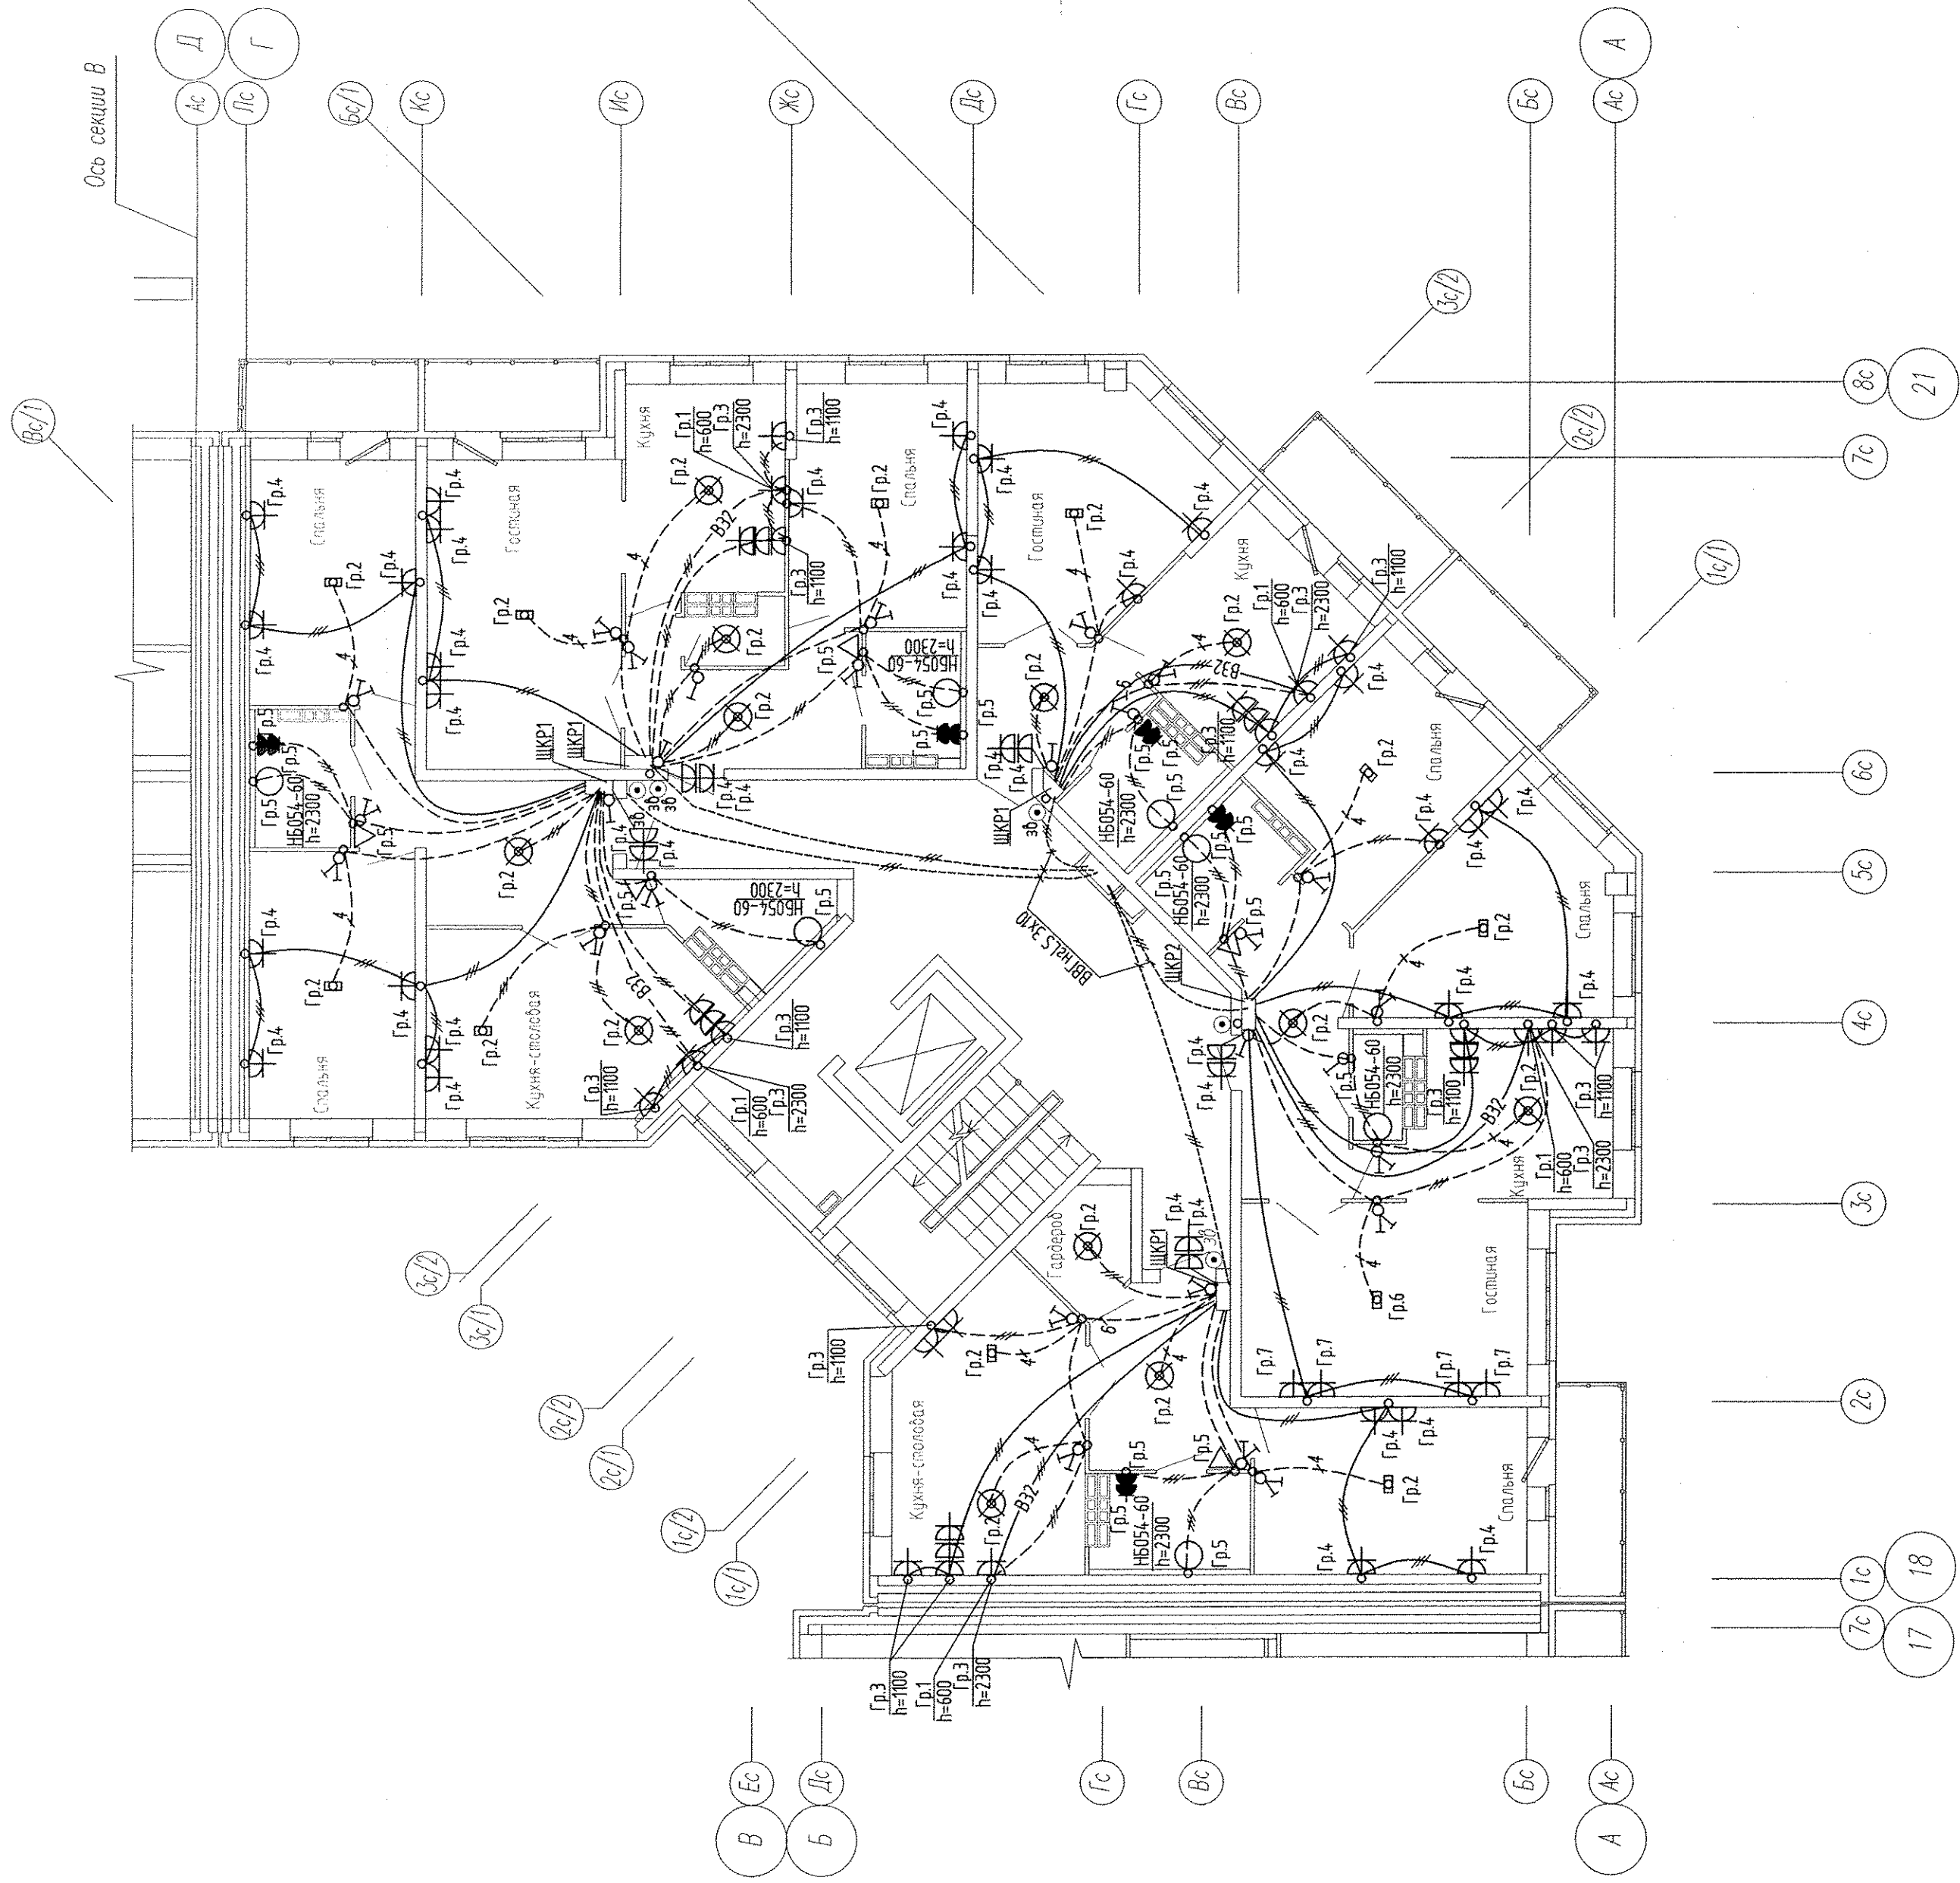

Примечание:
— — Разводка труб в монолите потолка
— — Разводка труб в монолите пола

Электронное катодное изображение от щита этажного до квартирного открыто за подвесным потолком. Питание квартир предусмотрено одноканальными кабелями ВВГнг-LS 3х10. Сети проложены кабелем ПВ в выключательных шкафах в монолитных конструкциях перекрытий пола и потолка, а также кабелем ВВГнг по перегородкам в штробах под слоем штукатурки.

В квартирах высота установки от уровня чистого пола:
выключатели — 800мм;
штепсельные розетки санузлов — 1100мм;
штепсельные розетки комнат — 300мм;
настенный патрон (Δ) — 2300мм;
○ — светильники типа НБ054 II защищать IP23, установить на высоту 2,3м от пола

В квартирах максимально размещать электротехнические приборы на приклажах квартирных штроб (розетка, выключатель, розетка для збона),
выключатель — 800мм;
штепсельная розетка для збона на высоте 200мм от потолка;
штепсельная розетка коридора — 300мм от чистого пола.

АПУ2-120-01Г-05-ЭЛ						Жилые дома с нежилыми помещениями общественного назначения на I-этаже, нежилыми помещениями и диспетчерскими образовательными учреждениями, подвальной двухуровневой автостоянкой по ул. Христовской-Богородицкой в Верхне-Среднем районе г.Екатеринбурга. Листовой комплект 5.					
Изм.	Кол.уч.	Лист	№ док.	Подпись	Дата	Жилой дом №1 с выставочными салонами секция Г					
Гл. спец.	Гончаренко	11.14				Р	11	Листов			
Провер.	Завьялова	11.14				План 3-8 этажа. Расположение сетей электрооборудования квартир.					
Разраб.	Александрова	11.14				ЗАО "Корпорация "Атомстройкомплекс"					