


## ЭКСПЛИКАЦИЯ ПОМЕЩЕНИЙ


| НОМЕР ПОМЕ-ЩЕНИЯ | НАИМЕНОВАНИЕ | ПЛОЩАДЬ М2 |
|---|---|---|
| 1 | Гостиная | 116.90 |
| 2 | Жилая комната | 62.82 |
| 3 | Кухня | 64.00 |
| 4 | Прихожая | 67.17 |
| 5 | Коридор | 10.95 |
| 6 | Санузел | 13.03 |
| 7 | Ванная | 25.07 |
| 8 | Гардеробная | 6.78 |
| 9 | Лоджия | 21.70 |
| 10 | Балкон | 6.58 |
| | ВСЕГО ПОМЕЩЕНИЙ КВАРТИР | 395.00 |
| | ОБЩЕДОМОВЫЕ ПОМЕЩЕНИЯ | |
| 11 | Коридор | 24.79 |
| 12 | Лифтовой холл | 13.57 |
| 13 | Тамбур | 2.63 |
| 14 | Переходная лоджия | 8.35 |
| 15 | Тамбур | 1.22 |
| 16 | Лестничная клетка | 14.97 |
| | ВСЕГО ОБЩЕДОМОВЫХ ПОМЕЩЕНИЙ | 65.53 |
| | ИТОГО ПОМЕЩЕНИЙ ЭТАЖА | 460.53 |
| | ОБЩАЯ ПЛОЩАДЬ ЭТАЖА | 511.27 |

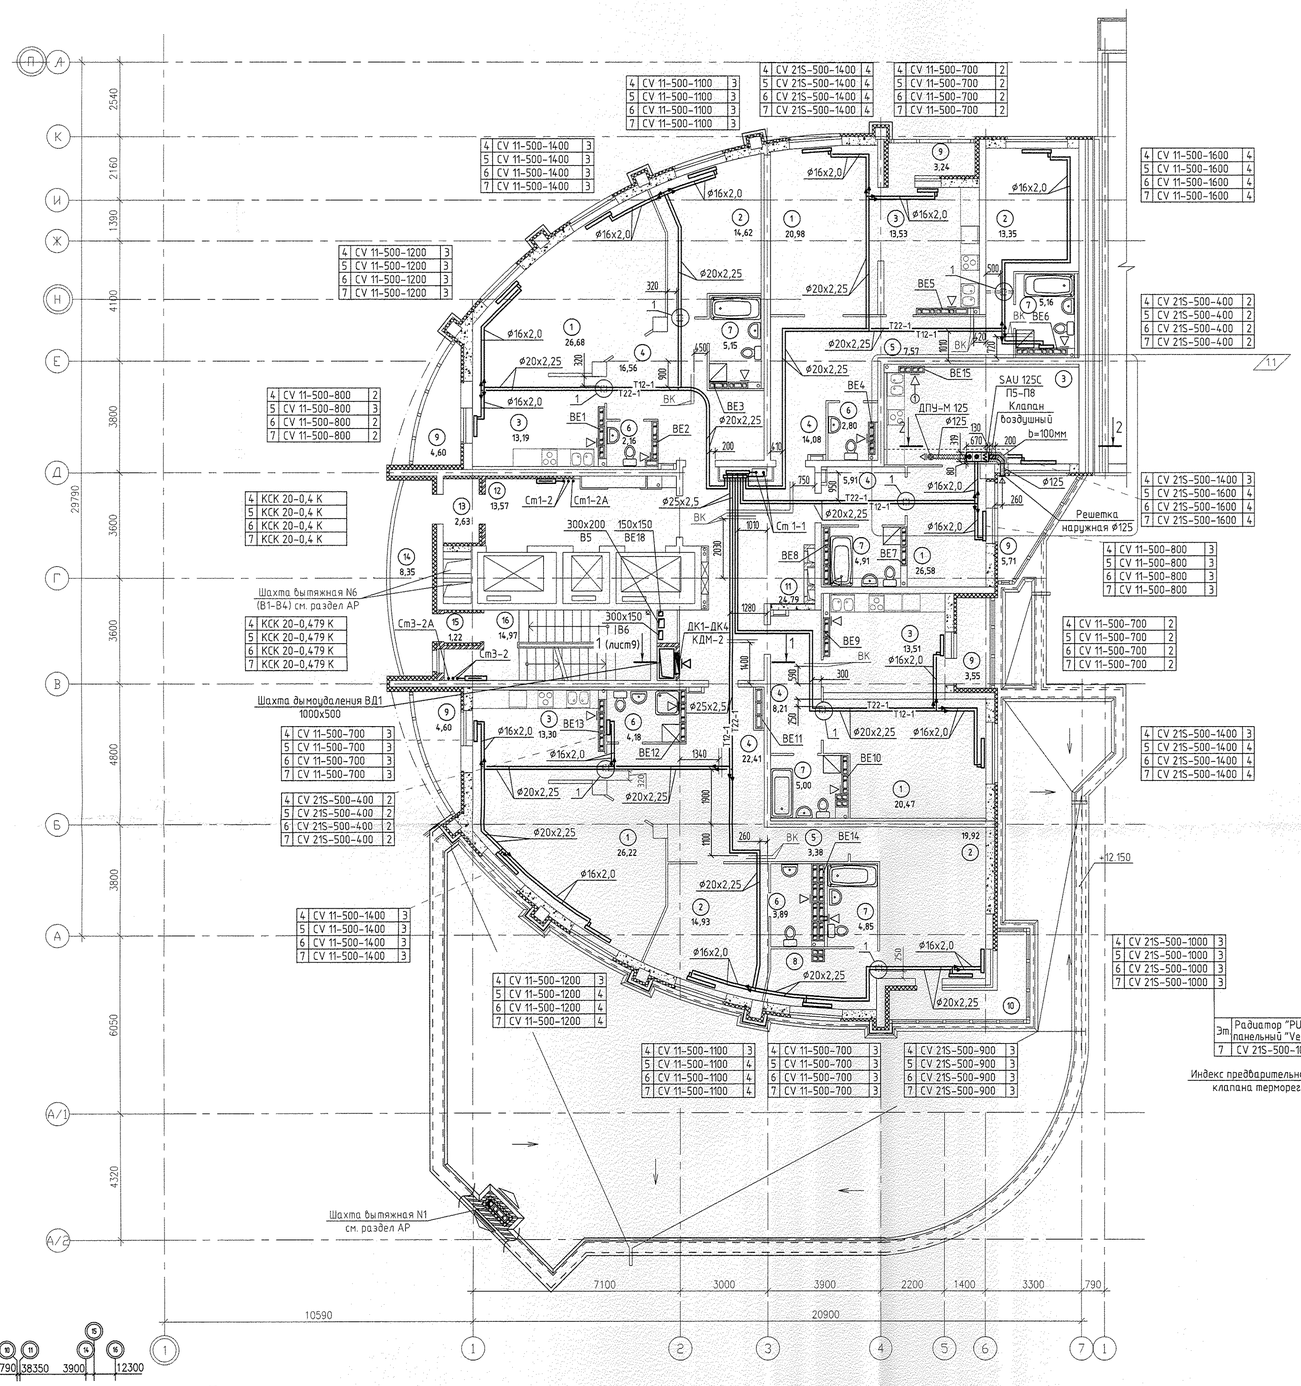


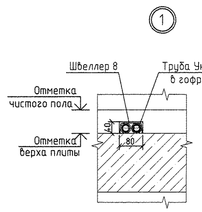


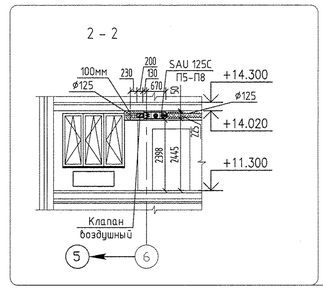

Фрагмент плана 5 этажа в осях 2-3 и Г-Д

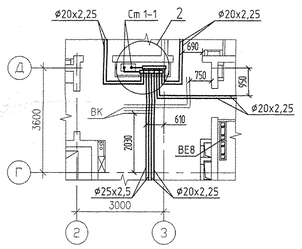

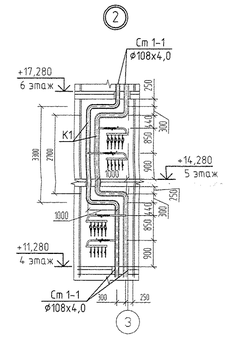
Фрагмент плана 4 этажа в осях 4-7 и Г-Е

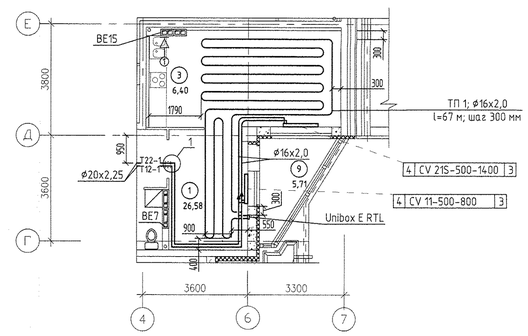



Условные обозначения

⊢① – бытовой осевой вентилятор "ВЕНТС 100 Д" (ВЕ-15, с 4 по 7 этажи)

Примечание:

1. Тип решеток не указаннных на плане принять РВП-3 120х200 по ГОСТ 13448-82.
2. Для радиаторов , установленных в ванных комнатах, предусмотрен крепеж на стойках.

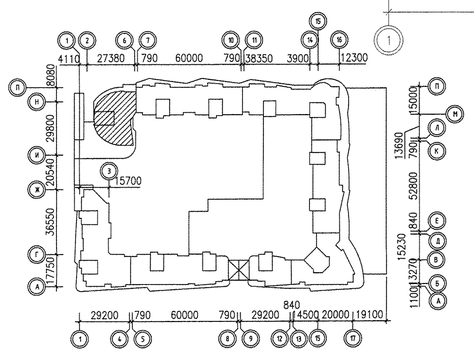


| | | | | | | | |
|---|---|---|---|---|---|---|---|
| | | | | | | АКБ.122 –04 – ОВ | |
| 1 | 2 | зам. | 43-13 | | 04.13 | Жилые дома повышенной этажности с офисно-торговыми помещениями, пристроенным детским садом и подземным паркингом по ул. Московской – Кувшинова – Шевченко в Ленинском районе г.Екатеринбурга. | |
| Изм. | Кол.уч. | Лист | N док. | Подпись | Дата | | |
| Г А П | | Гаранин | | | 06.12 | 24-этажный односекционный жилой дом | Стадия: Р; Лист: 6; Листов: |
| Гл. спец. | | Пашаева | | | 06.12 | План 4-7 этажей. Фрагмент плана 5 этажа в осях 2-3 и Г-Д. Фрагмент плана 4 этажа в осях 4-7 и Г-Е. Разрез 2-2 | ЗАО КОРПОРАЦИЯ АТОМСТРОЙКОМПЛЕКС |
| Проверил | | Пашаева | | | 06.12 | | |
| Разработал | | Ровожкина | | | 06.12 | | |

СОГЛАСОВАНО: АР Вахрева; ВК Кочарова; ЭЛ Синичева; СС Чижик

Инв.N подл. | Подпись и дата | Взам. инв.N