см.АПУ.026-035-АР

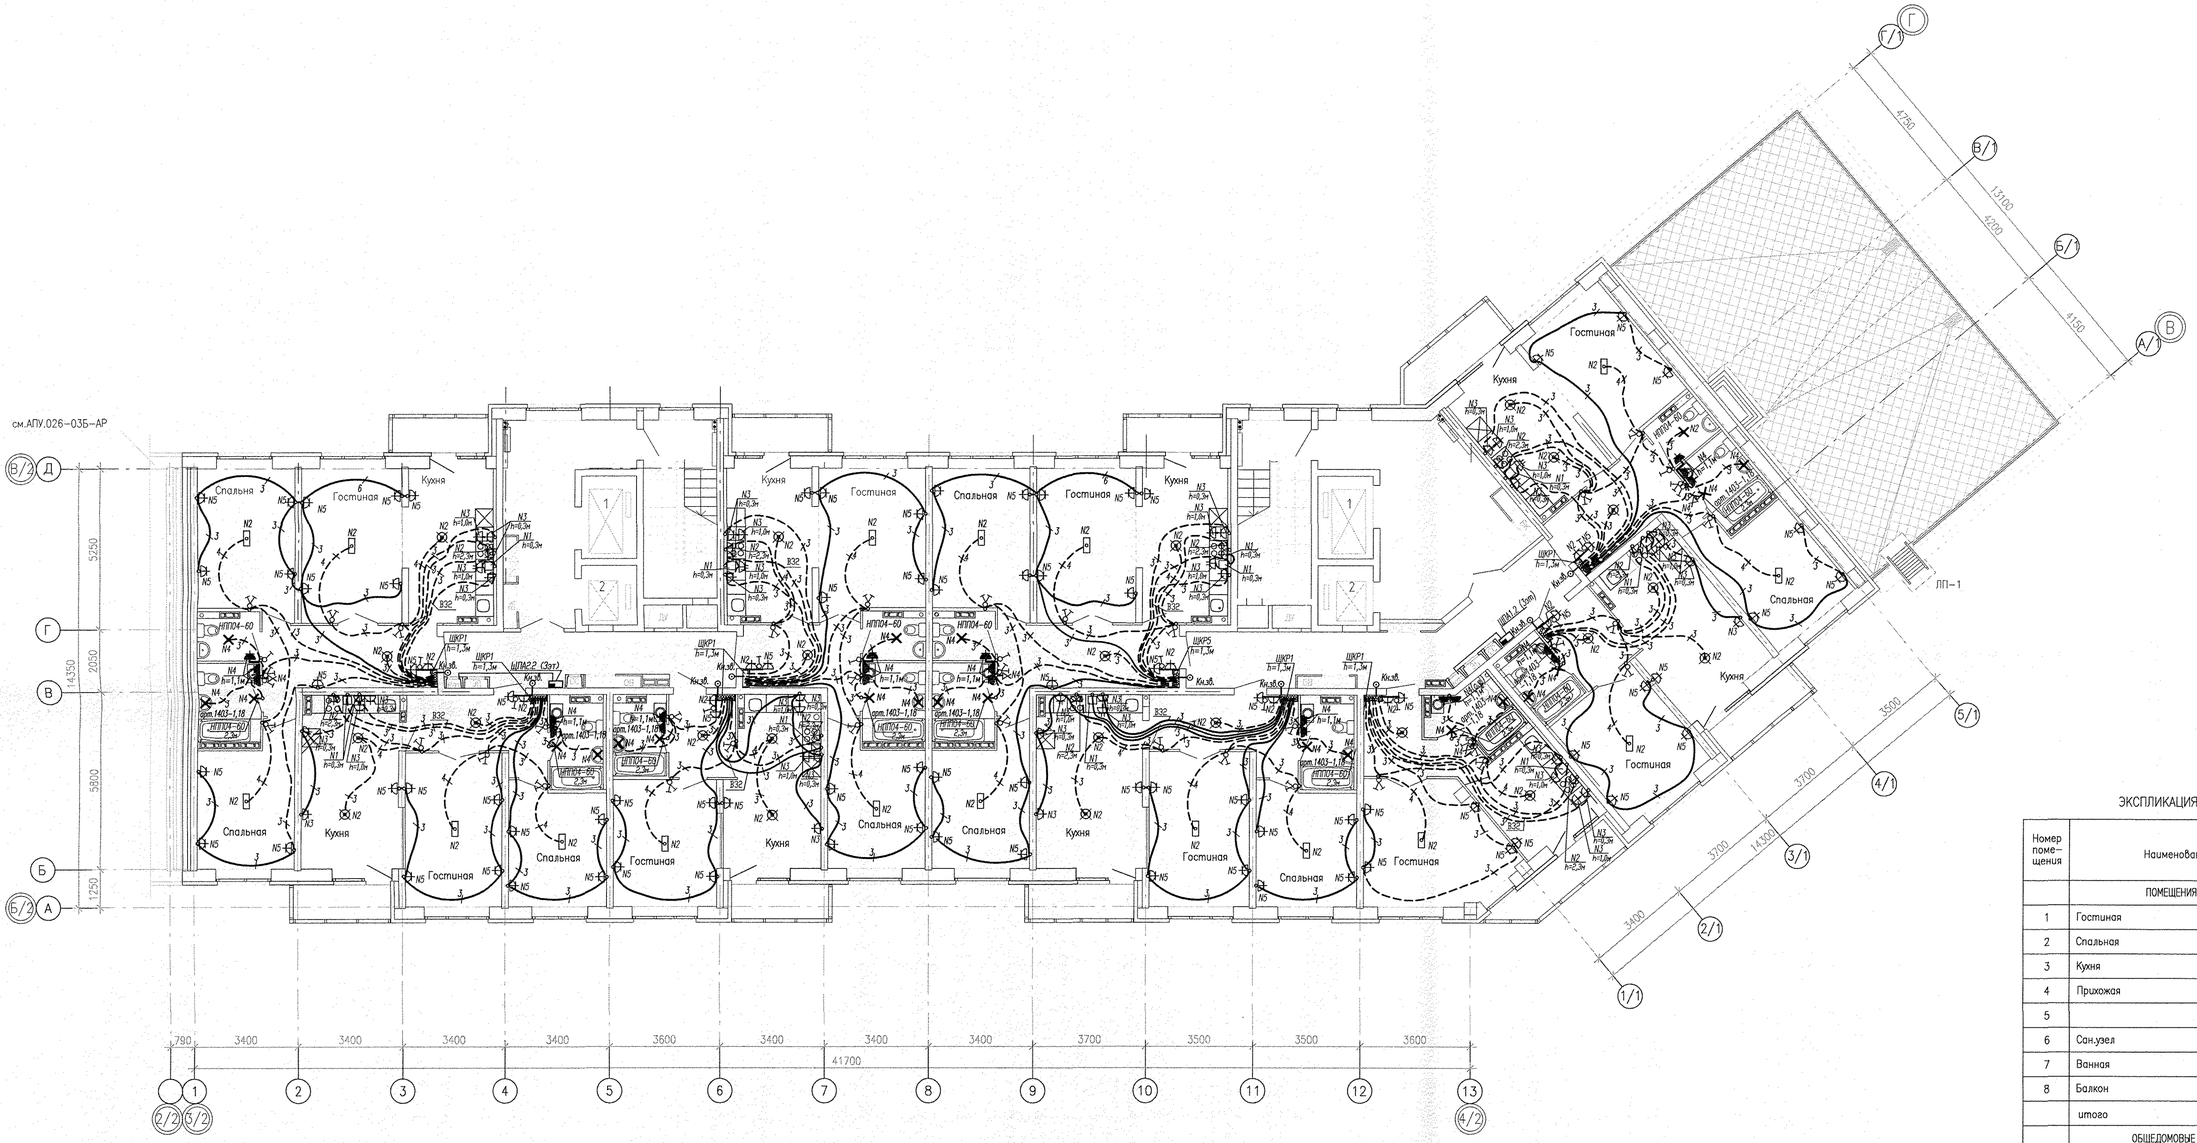

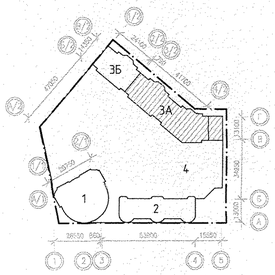

ЭКСПЛИКАЦИЯ ПОМЕЩЕНИЙ

Номер помещения	Наименование	Площадь, м2	Кат. помещения
	ПОМЕЩЕНИЯ КВАРТИР		
1	Гостиная	142.14	
2	Спальная	104.24	
3	Кухня	136.38	
4	Прихожая	86.85	
5			
6	Сан.узел	11.68	
7	Ванная	42.21	
8	Балкон	34.65	
	итого	558.15	
	ОБЩЕДОМОВЫЕ ПОМЕЩЕНИЯ		
9	Коридор	38.13	
10	Лифтовой холл	43.77	
11	Лестничная клетка	27.60	
	итого	109.50	

Условные обозначения:

☐ – *подключение варочной поверхности (коробка с клеммником), подключение духового шкафа (шт. розетка на 16А).*

Штепсельные розетки на прикладке квартирного щитка установить:
- *для Гр.N2 – на высоте h=2,3м*
- *для Гр.N5 – на высоте h=0,3м*

Изм.	Кол.уч.	Лист	N док.	Подпись	Дата
5	–	зам.	119-17		07.17
1	–	зам.	316-16		02.17

Разработал	Бунтури		09.2016
Проверил	Киселева		09.2016
Гл.спец.	Бодрова		09.2016
Г А П	Гаранин		09.2016

АПУ.026-03А-ЭЛ

Застройка по ул.Просторная – Павлодарская в Чкаловском районе г. Екатеринбурга (участок N1). Жилые дома со встроенно-пристроенными помещениями общественного назначения, трансформаторной подстанцией и подземной автостоянкой.

Пусковой комплекс 2

18-этажная блок-секция 3А

Стадия	Лист	Листов
Р	19	

План 2-3 этажей
Расположение сетей электрооборудования.

ЗАО КОРПОРАЦИЯ АТОМСТРОЙКОМПЛЕКС

ГИП	Долгих		10.16
ОВ	Пашкова		10.16
ВК	Решетникова		10.16

Взам. инв.N | Подпись и дата | Инв.N подл.