


СОГЛАСОВАНО

ИНВ. N ПОДЛ. ПОДПИСЬ И ДОТА ВЗОМ. ИНВ. N

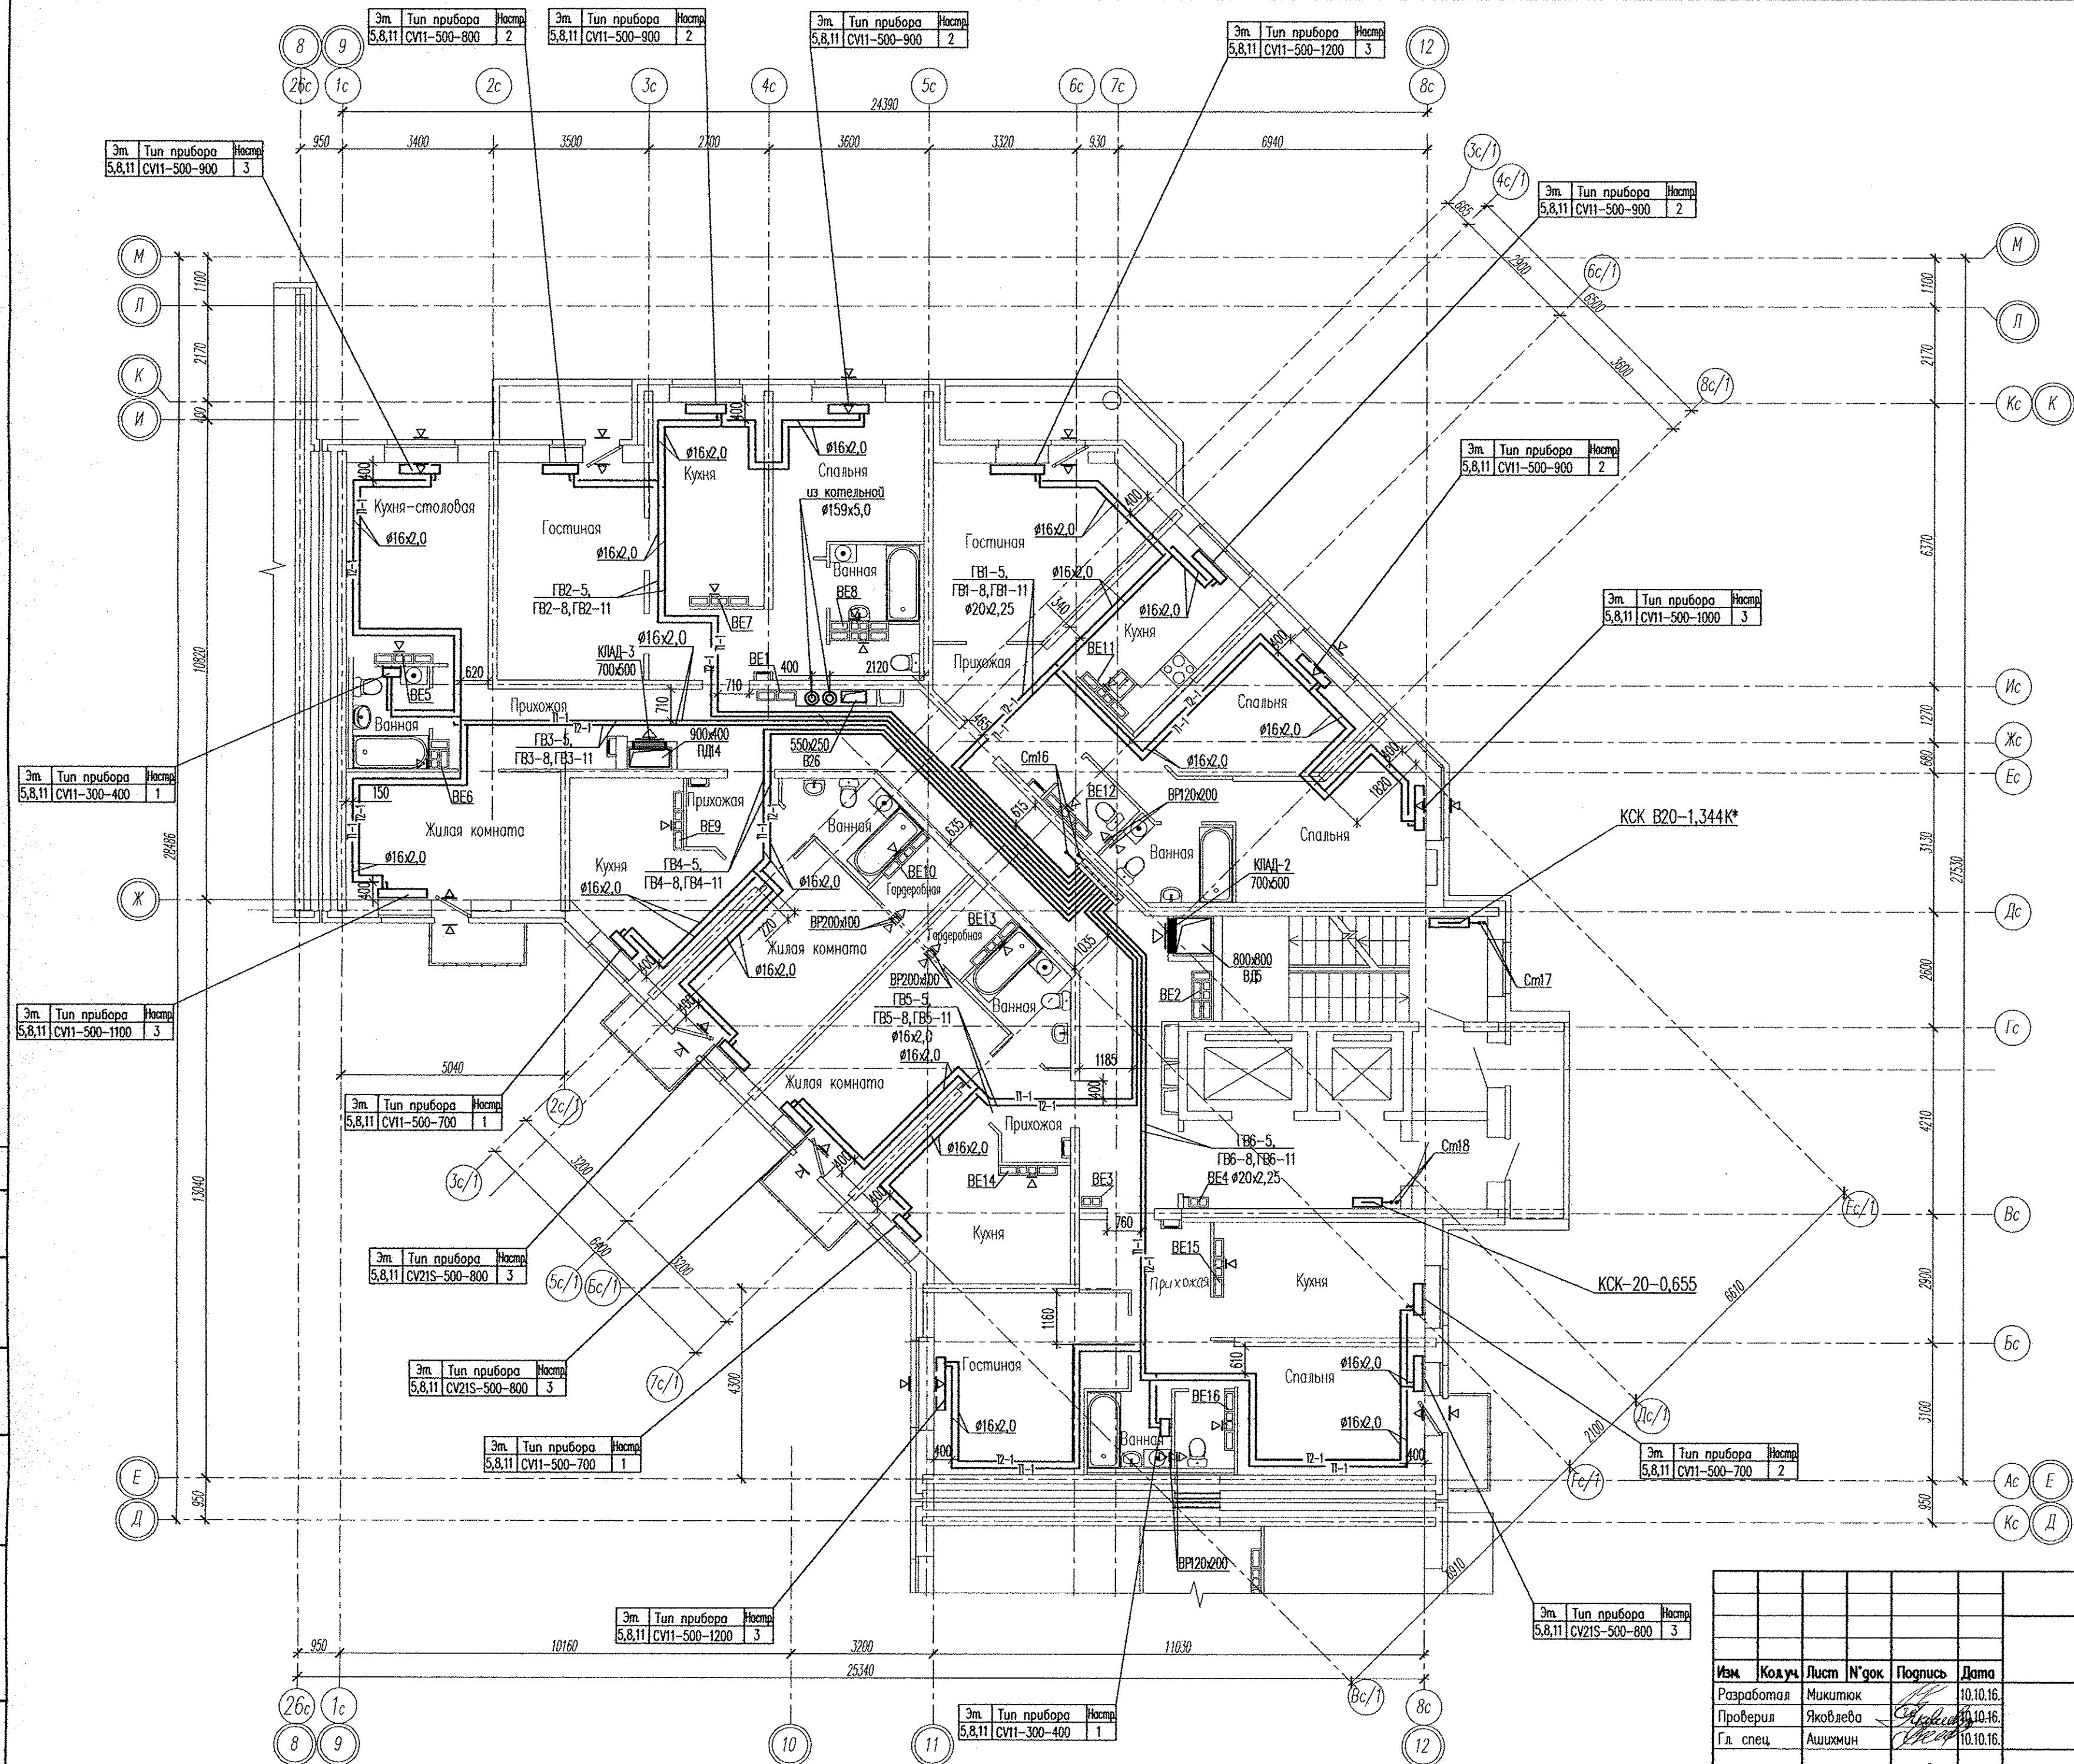

Примечание:
1. В вентканалах установить решетки ВР 120х200(н);
2. В верхний импост открываемой створки окна и балконной двери в жилых комнатах установить приточные клапаны Air-Box Comfort.

АПУ2-148-15.4-02-0В

Жилой дом с нежилыми помещениями общественного назначения по ул. Тенистой в Верх-Исетском районе г. Екатеринбург

Изм.	Код.уч.	Лист	И'док	Подпись	Дата
Разработал	Микитюк				10.10.16.
Проверил	Яковлева				10.10.16.
Гл. спец.	Ашихмин				10.10.16.
Н. контр.	Кармазина				10.10.16.

Изм.	Код.уч.	Лист	И'док	Подпись	Дата
Разработал	Микитюк				10.10.16.
Проверил	Яковлева				10.10.16.
Гл. спец.	Ашихмин				10.10.16.
Н. контр.	Кармазина				10.10.16.

Жилой дом
2 этап строительства
Секция 4

План 5,8,11 этажей

3АО
"Корпорация
"Атомстройкомплекс"

КОПИРОВАТ
ФОРМАТ А2