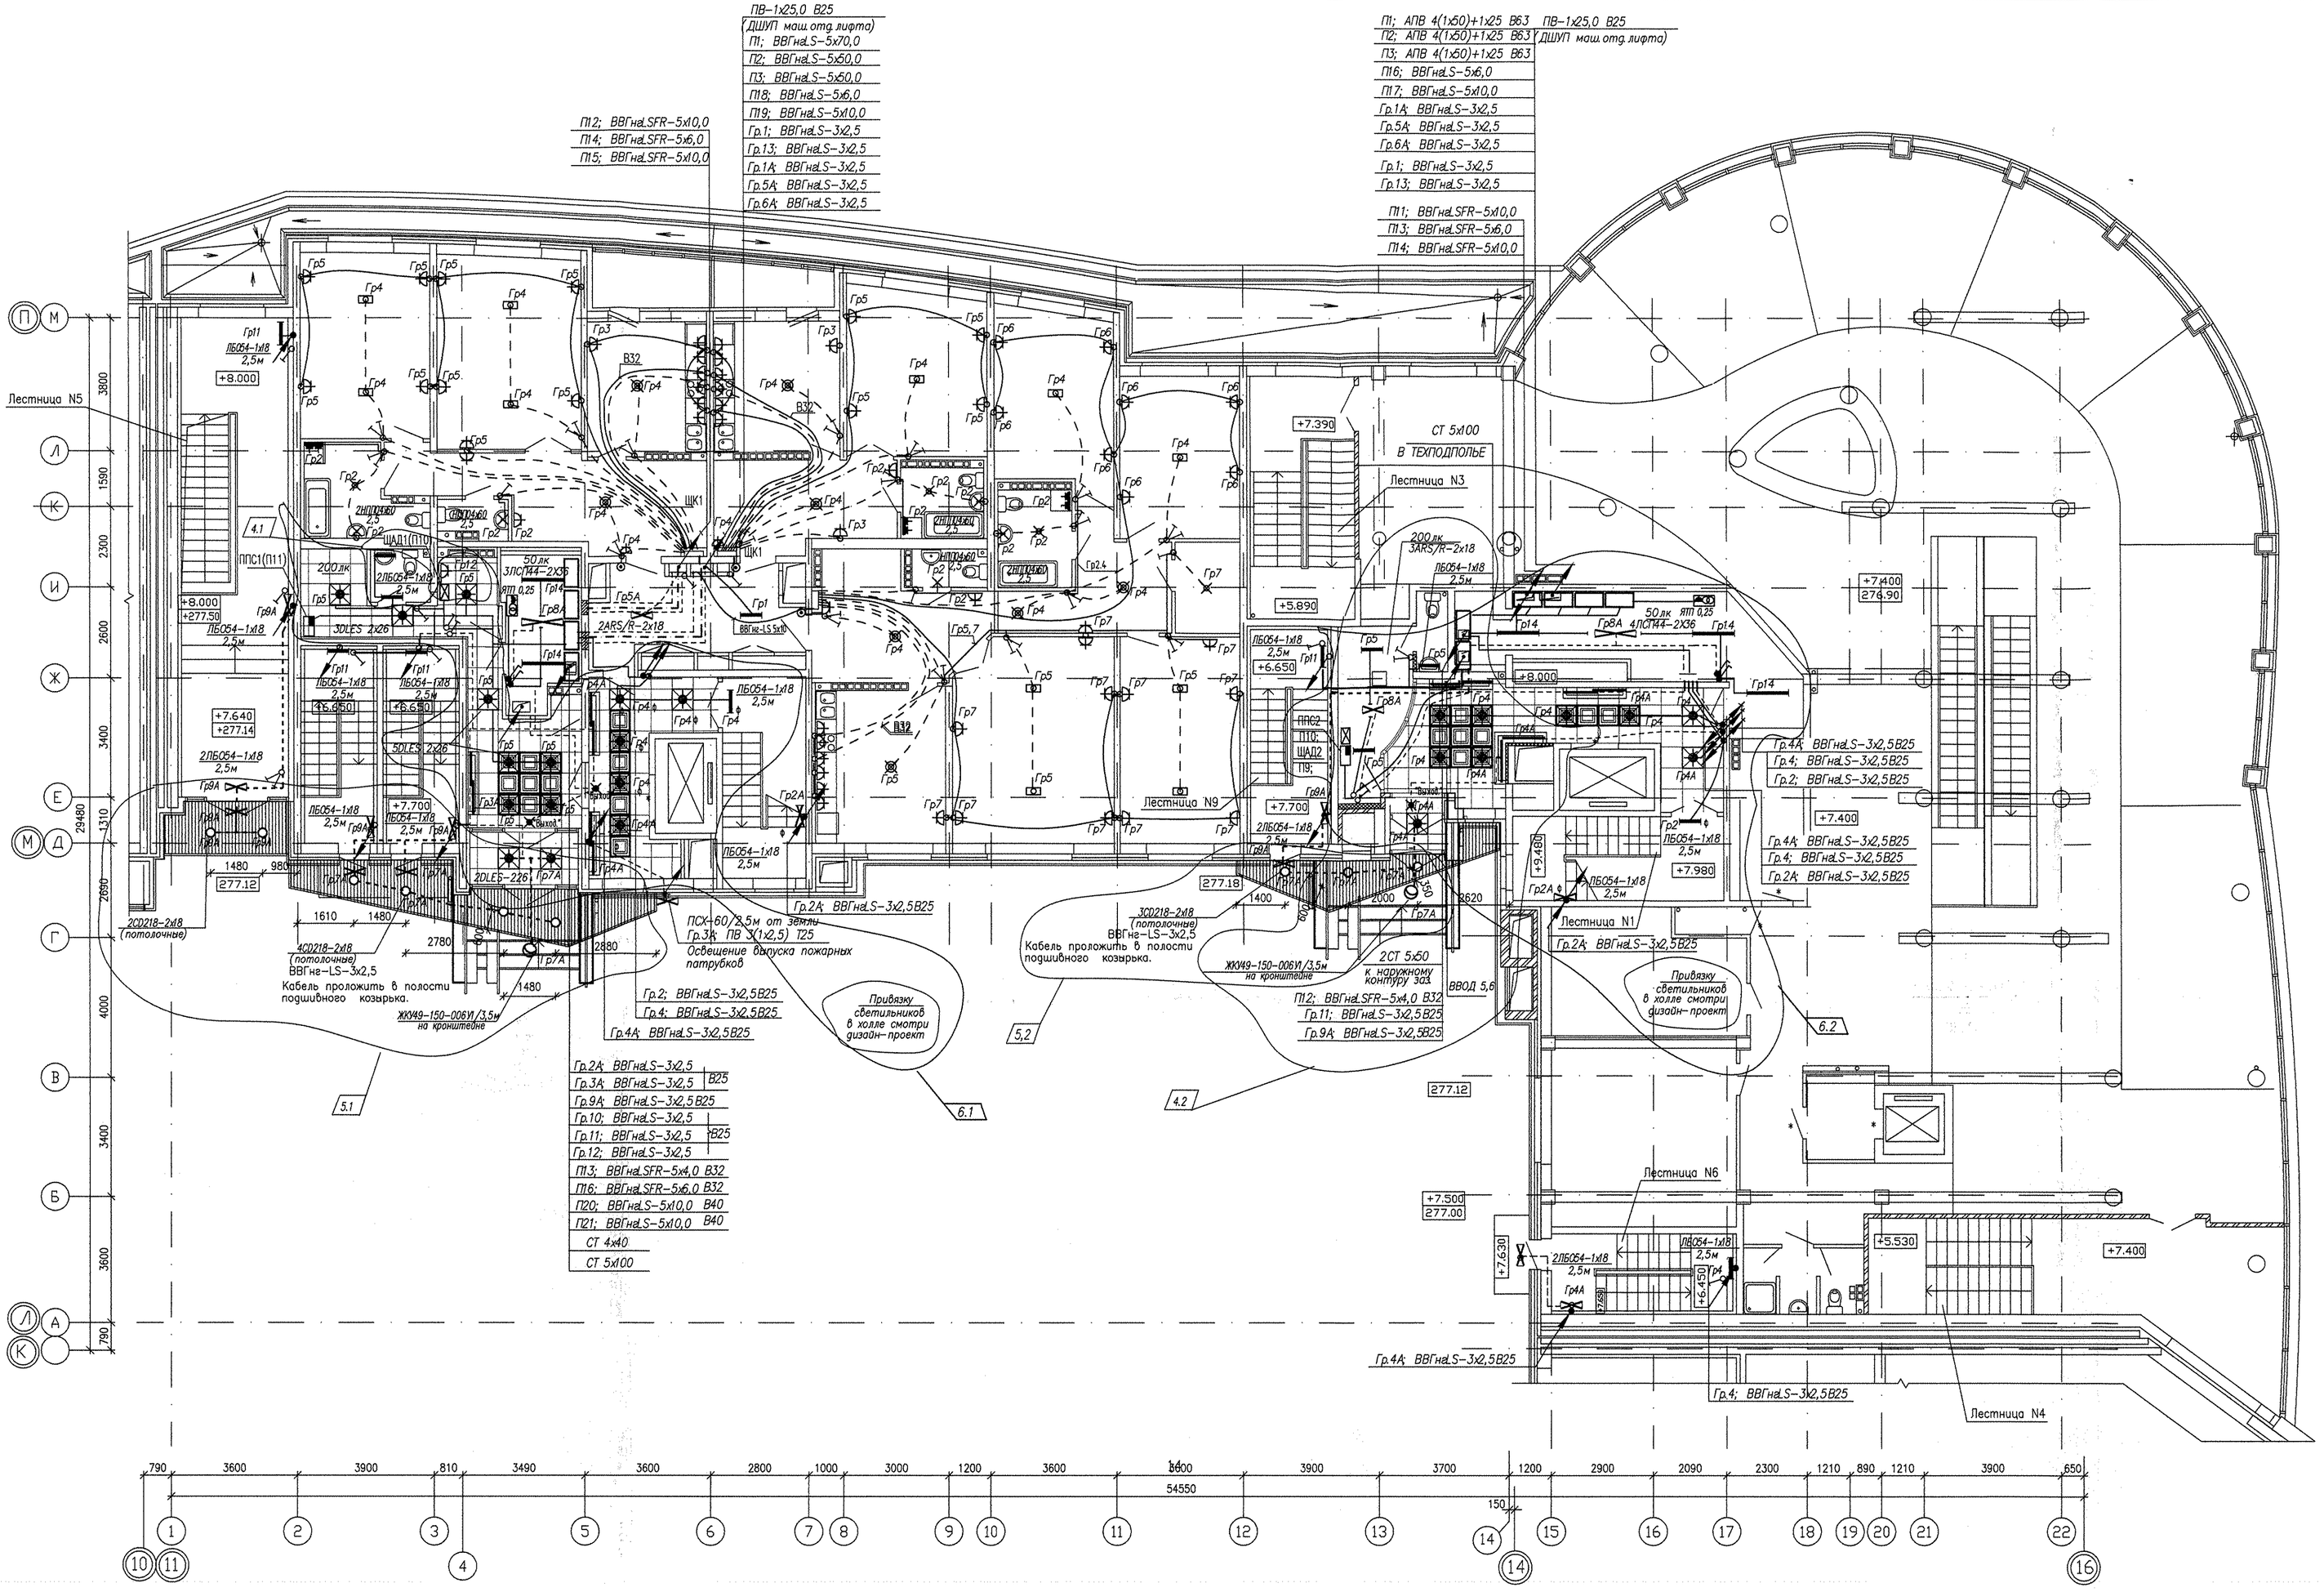
Экспликация помещений

Номер помещения	Наименование	Площадь, м2	Кат. помещения
	Помещения квартир		
1	Гостиная	67.1	
2	Кухня	42.3	
3	Спальня	71.8	
4	Прихожая	42.0	
5	Ванная	17.8	
6	Сан. узел	4.1	
7	Коридор	15.3	
8	Кладовая	4.7	
	Итого помещений квартир	265.1	
9	Лоджия	8.0	
	Общедомовые помещения		
11	Тамбур	8.5	
12	Вестибюль	19.8	
13	Электрощитовая	31.3	Д
14	Санузел	4.10	
15	Пост охраны	4.80	
16	Холл	17.0	
17	Лифтовый холл	23.1	
18	Подсобное помещение	4.30	
19	Лестничная клетка	45.9	
20	Лестничная клетка	27.7	
	Итого общедомовых помещений	200.6	
	Общая площадь	239.1	
	Помещения магазина N4		
21	Зона предпродажной подготовки	62.0	
22	Торговый зал	383.5	
23	Помещения администрации	46.0	
24	Кладовая	9.0	В
25	Сан. узел	3.9	
26	Помещение уборочного инвентаря	1.9	
27	Тамбур	4.6	
28	Лестничная клетка	38.6	
29	Эскалатор	31.4	
30	Техническое помещение	1.4	Д
	Итого помещений магазина N4 по 3 этажу	592.5	
	Торговая площадь по 3 этажу	383.5	
	Общая площадь по 3 этажу	**626.2**	
31	Лестничная клетка(выход из паркинга)	48.1	


ПВ-1х25,0 В25
(ДШУП маш.отд.лифта)
П1; ВВГнг.S-5х70,0
П2; ВВГнг.S-5х50,0
П3; ВВГнг.S-5х50,0
П18; ВВГнг.S-5х6,0
П19; ВВГнг.S-5х10,0
Гр.1; ВВГнг.S-3х2,5
Гр.13; ВВГнг.S-3х2,5
Гр.1А; ВВГнг.S-3х2,5
Гр.5А; ВВГнг.S-3х2,5
Гр.6А; ВВГнг.S-3х2,5
П2; ВВГнг.SFR-5х10,0
П14; ВВГнг.SFR-5х6,0
П15; ВВГнг.SFR-5х10,0
П1; АПВ 4(1х50)+1х25 В63 ПВ-1х25,0 В25
П2; АПВ 4(1х50)+1х25 В63 (ДШУП маш.отд.лифта)
П3; АПВ 4(1х50)+1х25 В63
П16; ВВГнг.S-5х6,0
П17; ВВГнг.S-5х10,0
Гр.1А; ВВГнг.S-3х2,5
Гр.5А; ВВГнг.S-3х2,5
Гр.6А; ВВГнг.S-3х2,5
Гр.1; ВВГнг.S-3х2,5
Гр.13; ВВГнг.S-3х2,5
П11; ВВГнг.SFR-5х10,0
П13; ВВГнг.SFR-5х6,0
П14; ВВГнг.SFR-5х10,0
Лестница N5
Лестница N3
Лестница N9
Лестница N1
Лестница N6
Лестница N4
СТ 5х100
В ТЕХПОДПОЛЬЕ
+8.000
+7.390
+5.890
+6.650
+9.000
+7.700
+7.640
+277.14
+8.000
+277.50
+7.400
276.90
+7.980
+9.480
+7.500
277.00
+5.530
+7.400
+7.638
277.38
+6.450
277.18
277.12
Гр.2А; ВВГнг.S-3х2,5В25
Гр.4А; ВВГнг.S-3х2,5В25
Гр.4; ВВГнг.S-3х2,5В25
Гр.2; ВВГнг.S-3х2,5В25
ПСХ-60/2,5м от земли
Гр.3А; ПВ 3(1х2,5) Т25
Кабель проложить в полости подшивного козырька.
Привязку светильников в холле смотри дизайн-проект
ВВГнг-LS-3х2,5
ВВГнг-LS-5х6
ВВГнг-LS-5х10
ВВГнг-LS-3х2,5
ВВГнг-LS-5х4,0
ВВГнг-LS-5х6,0
ВВГнг-LS-5х10,0
ВВГнг-LS-3х2,5
ВВГнг-LS-5х10,0
ВВГнг-LS-3х2,5
ВВГнг-LS-3х2,5
ВВГнг-LS-3х2,5