
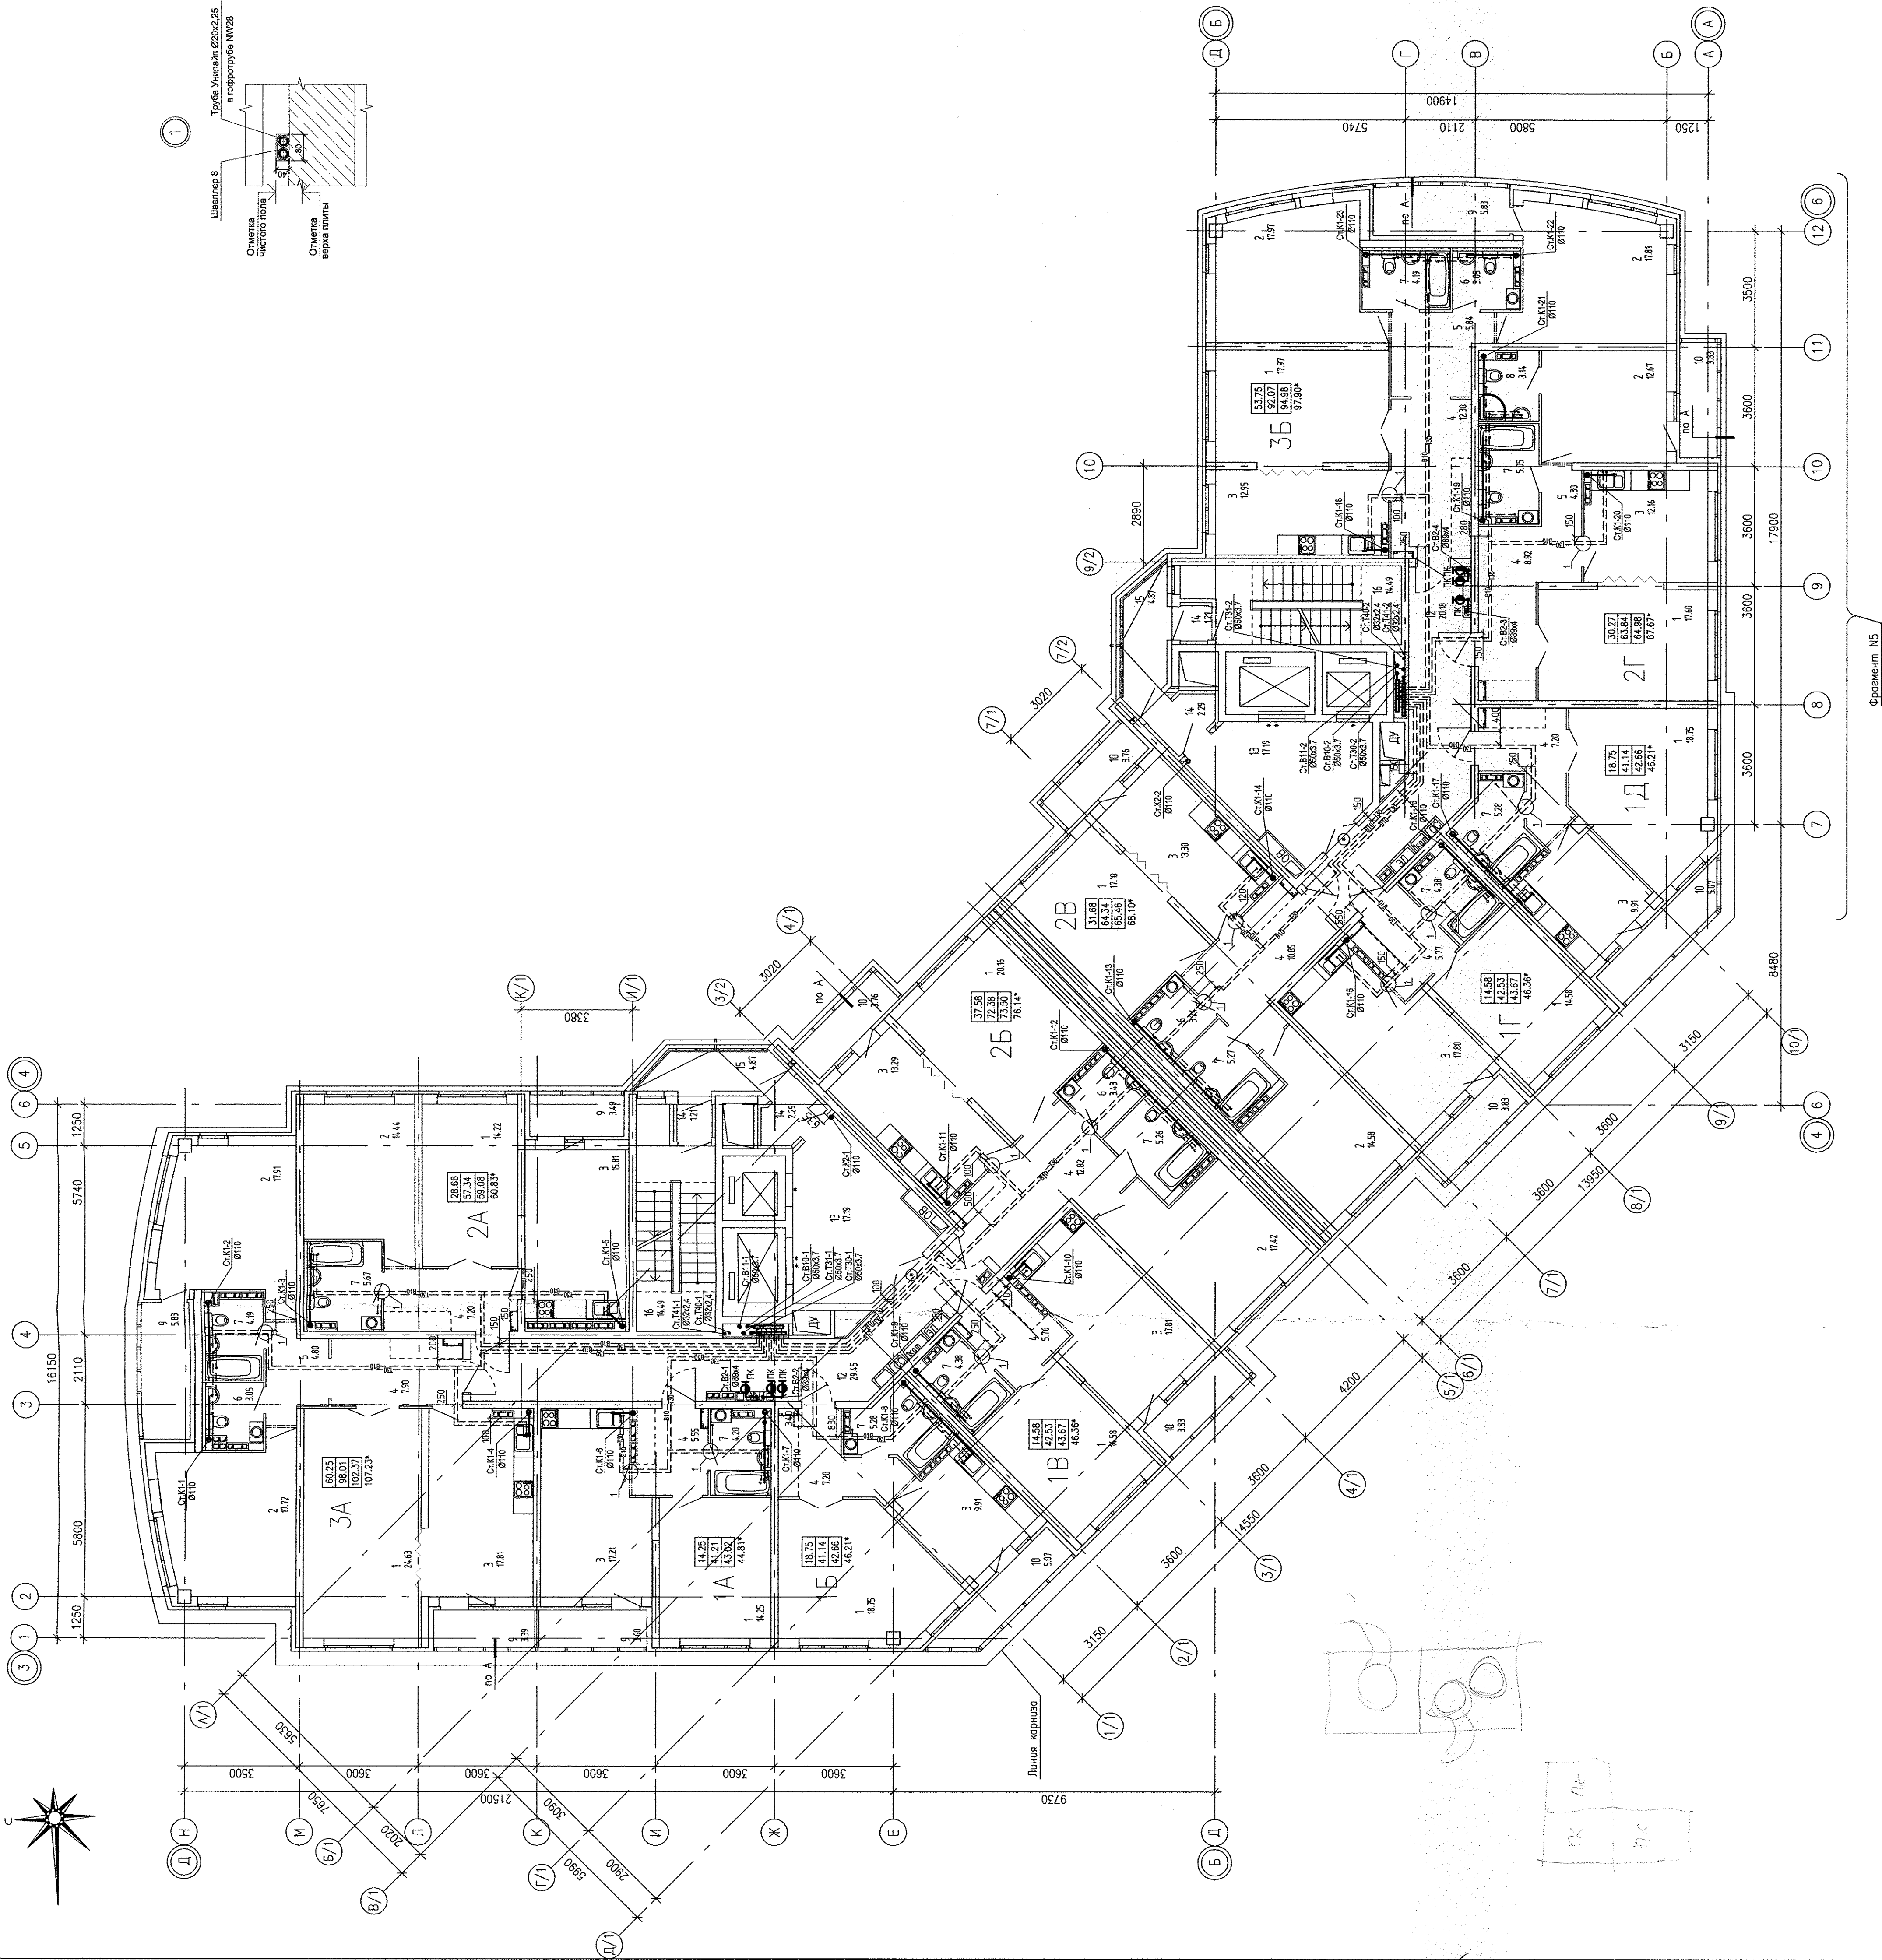


Номер помещения	Наименование	Площадь, м2	Км. помещений
	Помещения 4-й этаж		
1	Гостиная	192,59	
2	Спальня	130,52	
3	Кухня	157,96	
4	Прихожая	91,47	
5	Коридор	14,94	
6	Сан. узел	12,77	
7	Ванная	53,15	
8	Душевая	3,14	
9	Лоджия	22,14	
10	Балкон	29,15	
11	Кладовая	–	
	Итого	707,83	
	Общественные помещения		
12	Коридор	49,63	
13	Лифтовой холл	34,38	
14	Танбур	7,00	
15	Переходная лоджия	9,74	
16	Лестничная клетка	28,98	
	Итого	129,73	

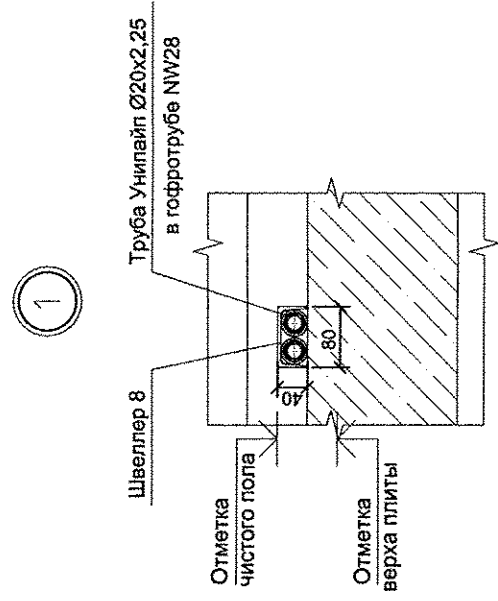

1. Привязку канализационных стояков смотреть по плану 1-го этажа

[illegible]