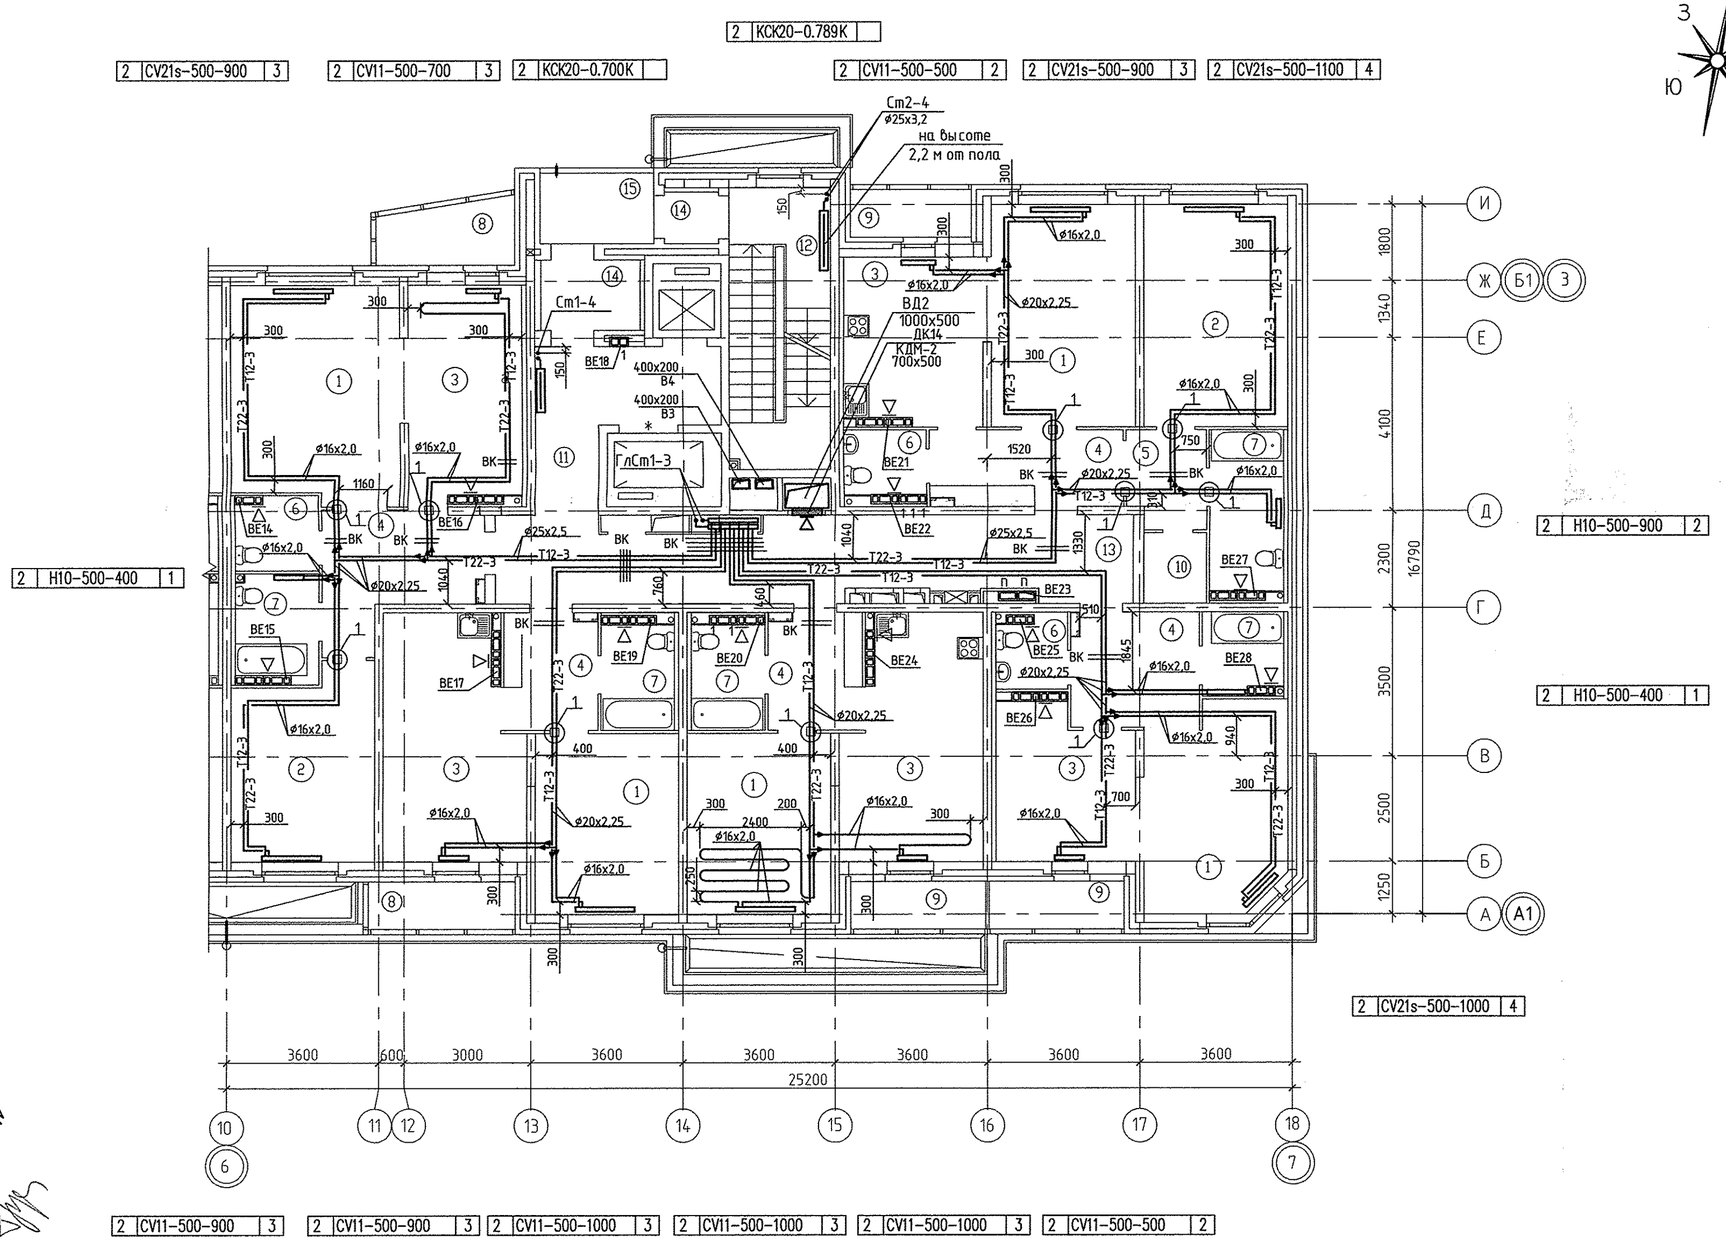

Экспликация помещений

Номер помещения	Наименование	Площадь, м2	Кат. помещения
	Помещения квартир		
1	Гостиная	82,91	
2	Спальная	32,37	
3	Кухня	73,32	
4	Прихожая	38,19	
5	Коридор	4,20	
6	Сан.узел	8,49	
7	Ванная	23,09	
8	Балкон	8,36	
9	Лоджия	10,16	
10	Кладовая	2,41	
	Итого	283,50	
	Общедомовые помещения		
11	Лифтовой холл	5,27	
12	Незадымляемая лестничная клетка	15,64	
13	Межквартирный коридор	34,41	
14	Тамбуры	5,12	
15	Переходная лоджия	4,53	
ИТОГО	площадь общедомовых помещений:	64,97	

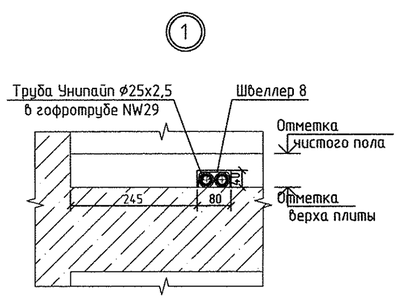

Эт.	Радиатор "PURMO" панельный "Ventil Compact"	
2	CV21s-500-900	3

Индекс предварительной настройки клапана терморегулятора

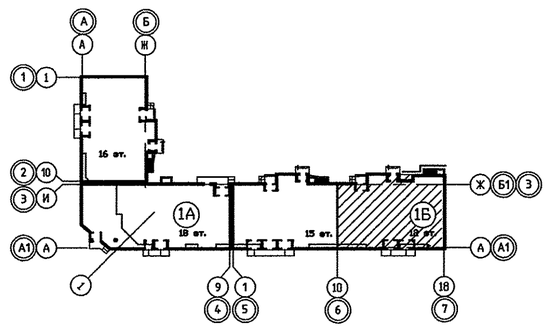

Примечание

1. Тип решеток не указаннных на плане принять РВП-3 120х200 по ГОСТ 13448-82.

Изм.	Кол.уч.	Лист	N док.	Подпись	Дата
Гл.арх.	Чирков				01.13
Гл.спец.	Пашаева				01.13
Проверил	Пашаева				01.13
Разработал	Кинякина				01.13

АПУ.012-01Б-ОВ

Жилой дом переменной этажности со встроенно-пристроенными объектами общественного назначения и подземной автостоянкой в границах улиц Победы-Бакинских комиссаров-Никитина в Орджоникидзевском районе г. Екатеринбурга

12-15-этажная блок-секция 1Б

СТАДИЯ	ЛИСТ	ЛИСТОВ
Р	9	

План 2 этажа в осях 6-7

ЗАО КОРПОРАЦИЯ АТОМСТРОЙКОМПЛЕКС

ФОРМАТ А2

СОГЛАСОВАНО: СС Чижик 02.13; АР Малькова 02.13; ЭЛ Смирнова 01.13; ВК Курчавова 01.13

Взам. инв.N | Подпись и дата | Инв.N подл.