


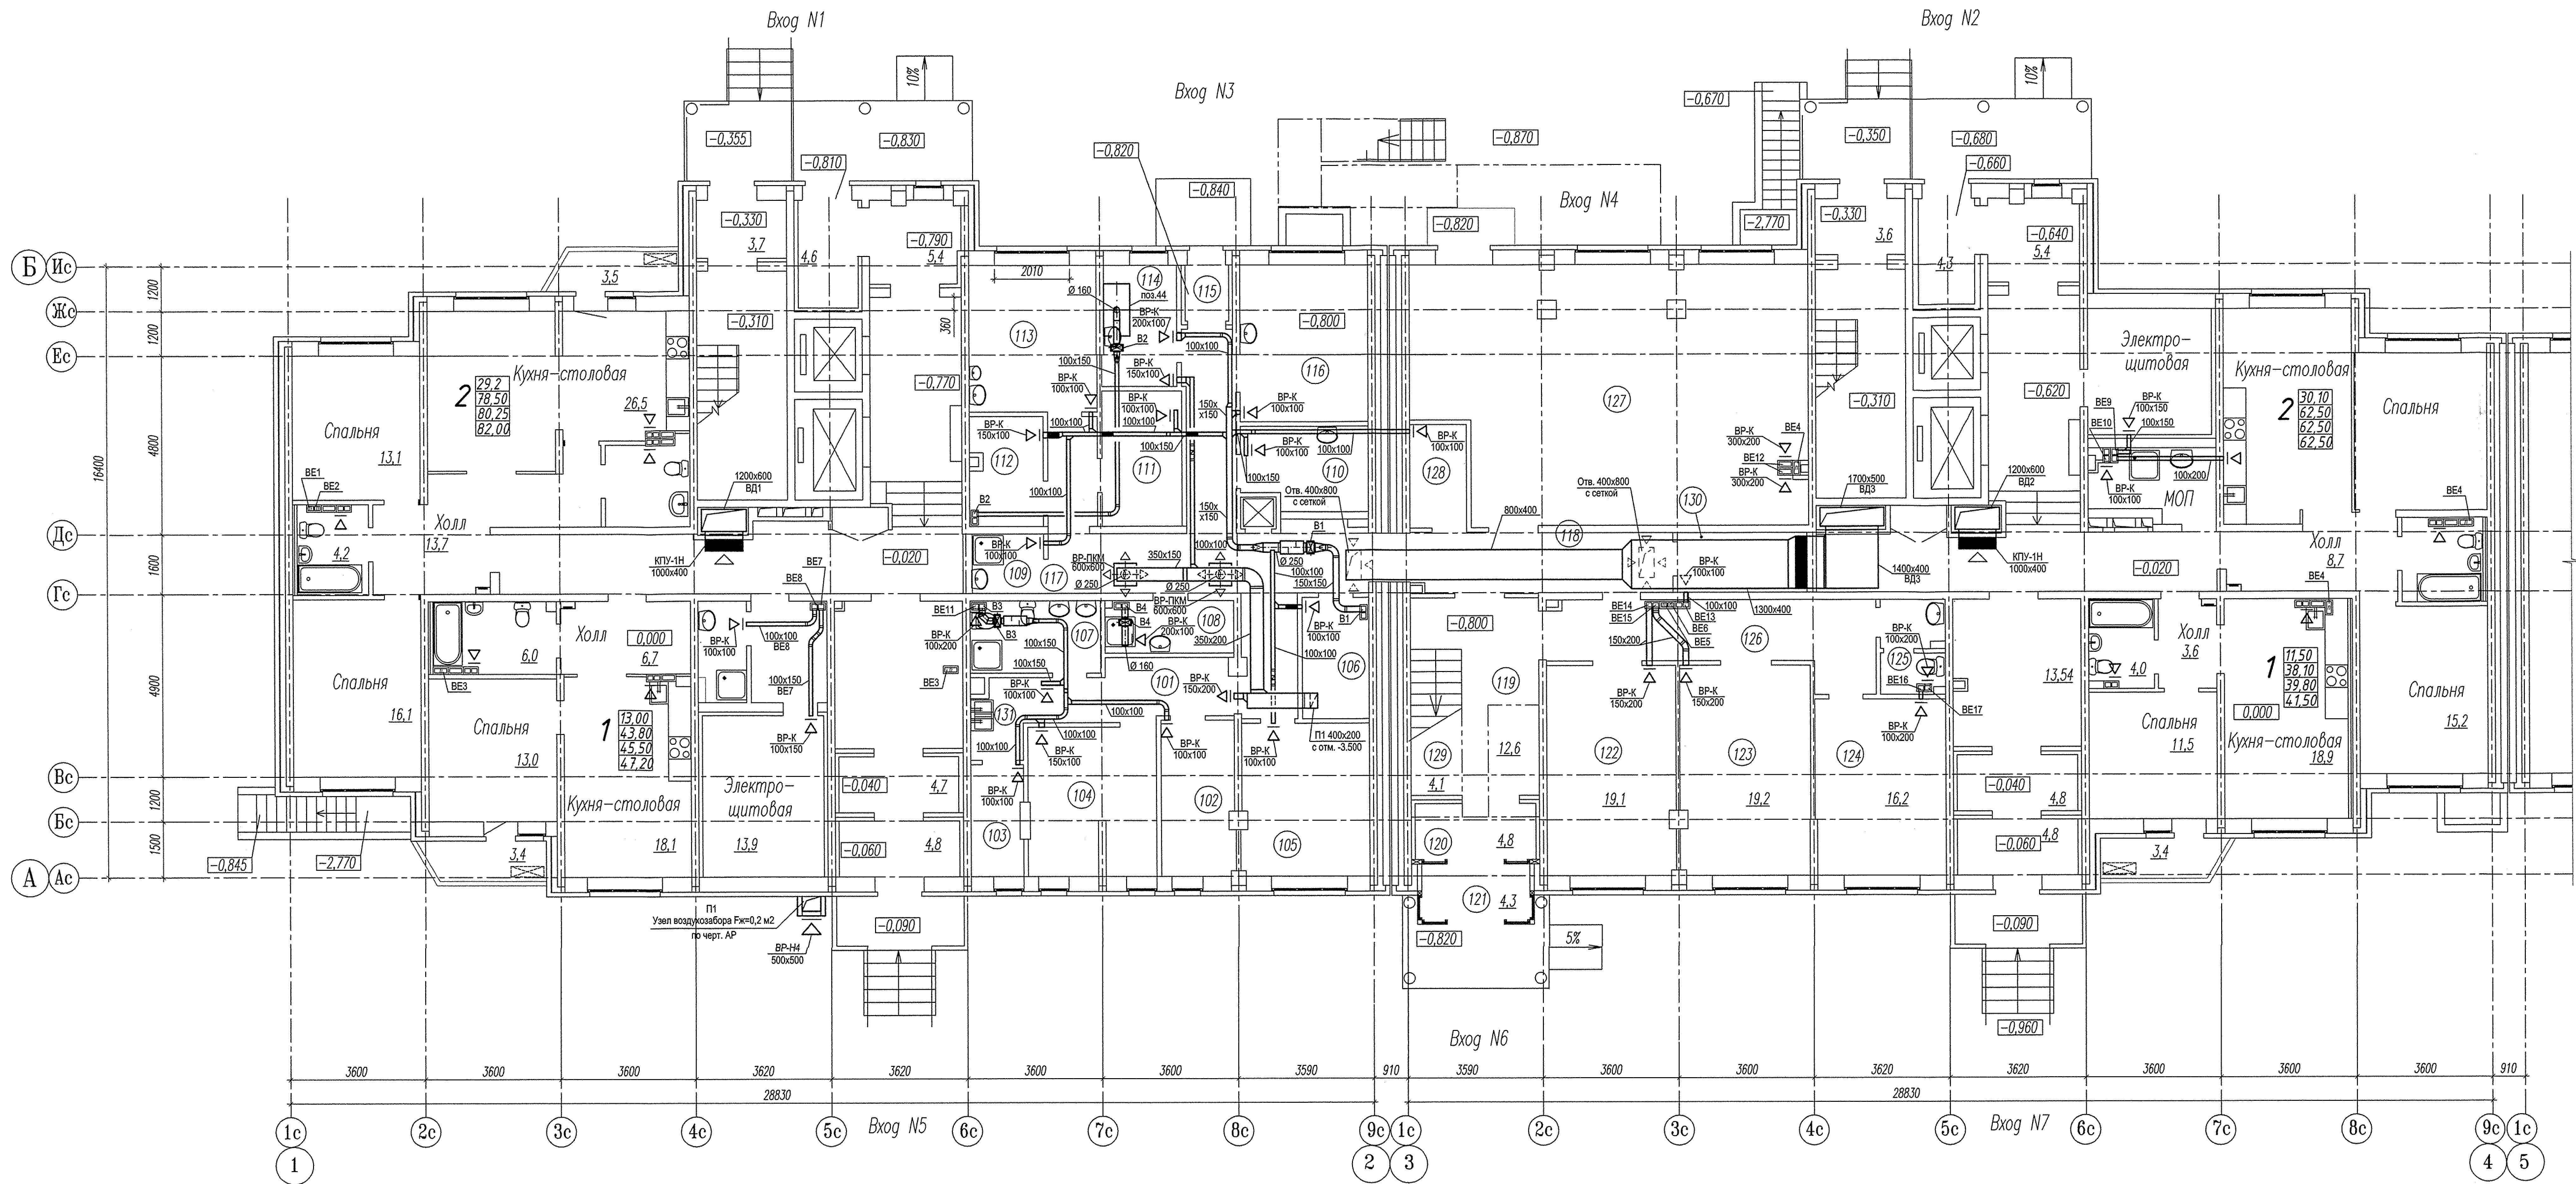

ЭКСПЛИКАЦИЯ ПОМЕЩЕНИЙ 1 ЭТАЖА			
Номер пом.	Наименование	Площадь, м2	Категория помещений по взрывопожароопасности
ДДУ (первый этаж)			
101	Медпункт	5,50	
102	Процедурный кабинет	8,00	
103	Палата изолятора	4,20	
104	Медицинский кабинет	13,40	
105	Методический кабинет	13,86	
106	Кладовая спорт. инвентаря	5,76	B3
107	Санузел	6,77	
108	Кладовая пищевых отходов	4,91	
109	Кладовая уборочного инвентаря	3,09	
110	Комната персонала	7,25	
111	Кладовая чистого белья	7,00	B3
112	Кладовая грязного белья	5,46	B3
113	Кабинет логопеда и психолога	13,36	
114	Моечная тары	6,35	
115	Тамбур	1,73	
116	Помещение приема контейнеров с пищей	14,23	
117	Коридор	30,87	
118	Коридор	11,16	
119	Лестничная клетка	11,93	
120	Тамбур	4,98	
121	Тамбур	4,28	
122	Раздевалка	19,29	
123	Раздевалка	19,40	
124	Кабинет заведующей	16,96	
125	Санузел	4,03	
126	Коридор	15,52	
127	Зал для физкультурных и музыкальных занятий	69,25	
128	Электрощитовая	4,15	D
129	Место для хранения санок	4,31	
130	Кладовая музыкального инвентаря	5,50	B3
131	Приемная изолятора	5,40	
Итого		347,9000	

1. Для удаления воздуха из кухонь и санузлов квартир на отверстиях внутристенных каналов, выполняемых по черт. АР, устанавливаются пластмассовые жалюзийные решетки РВП 3 по ГОСТ 13448-82.

СДП.001-03А-ОВ					
Многоэтажные жилые дома с нежилыми помещениями, встроенными детскими дошкольными учреждениями и подземными паркингами по ул. Машинная - Луганская в Октябрьском районе г. Екатеринбург					
Изм.	Колуч.	Лист	№ док.	Подпись	Дата
Жилой дом N 3А				Статус	Лист
				P	5
ГИП Малышева				Листов	
Н. контр.					
Провер. Краюшкин					
Разраб. Толмачева					
Вентиляция. План 1 этажа				000 "Синара-Дебелопмент-Проект"	