
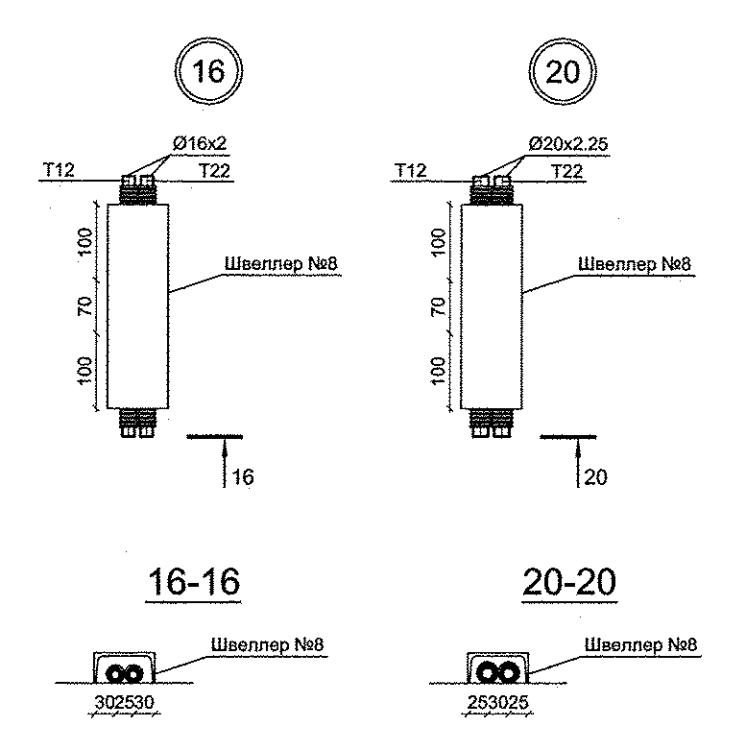


Экспликация помещений
(на 1 этаж)

Номер помещения	Наименование	Площадь, м ²	Кат. помещения
Помещения квартир			
1	Гостиная	68,42	
2	Спальная	88,94	
3	Кухня	59,71	
4	Прихожая	42,56	
5	Ванная	16,70	
6	Санузел	11,92	
7	Балкон	11,82	
Итого		300,07	
Общедомовые помещения			
9	Лифтовой холл	16,13	
10	Межквартирный коридор	18,59	
11	Незавдымая лестничная клетка	15,66	
ИТОГО площадь общедомовых помещений:		50,38	

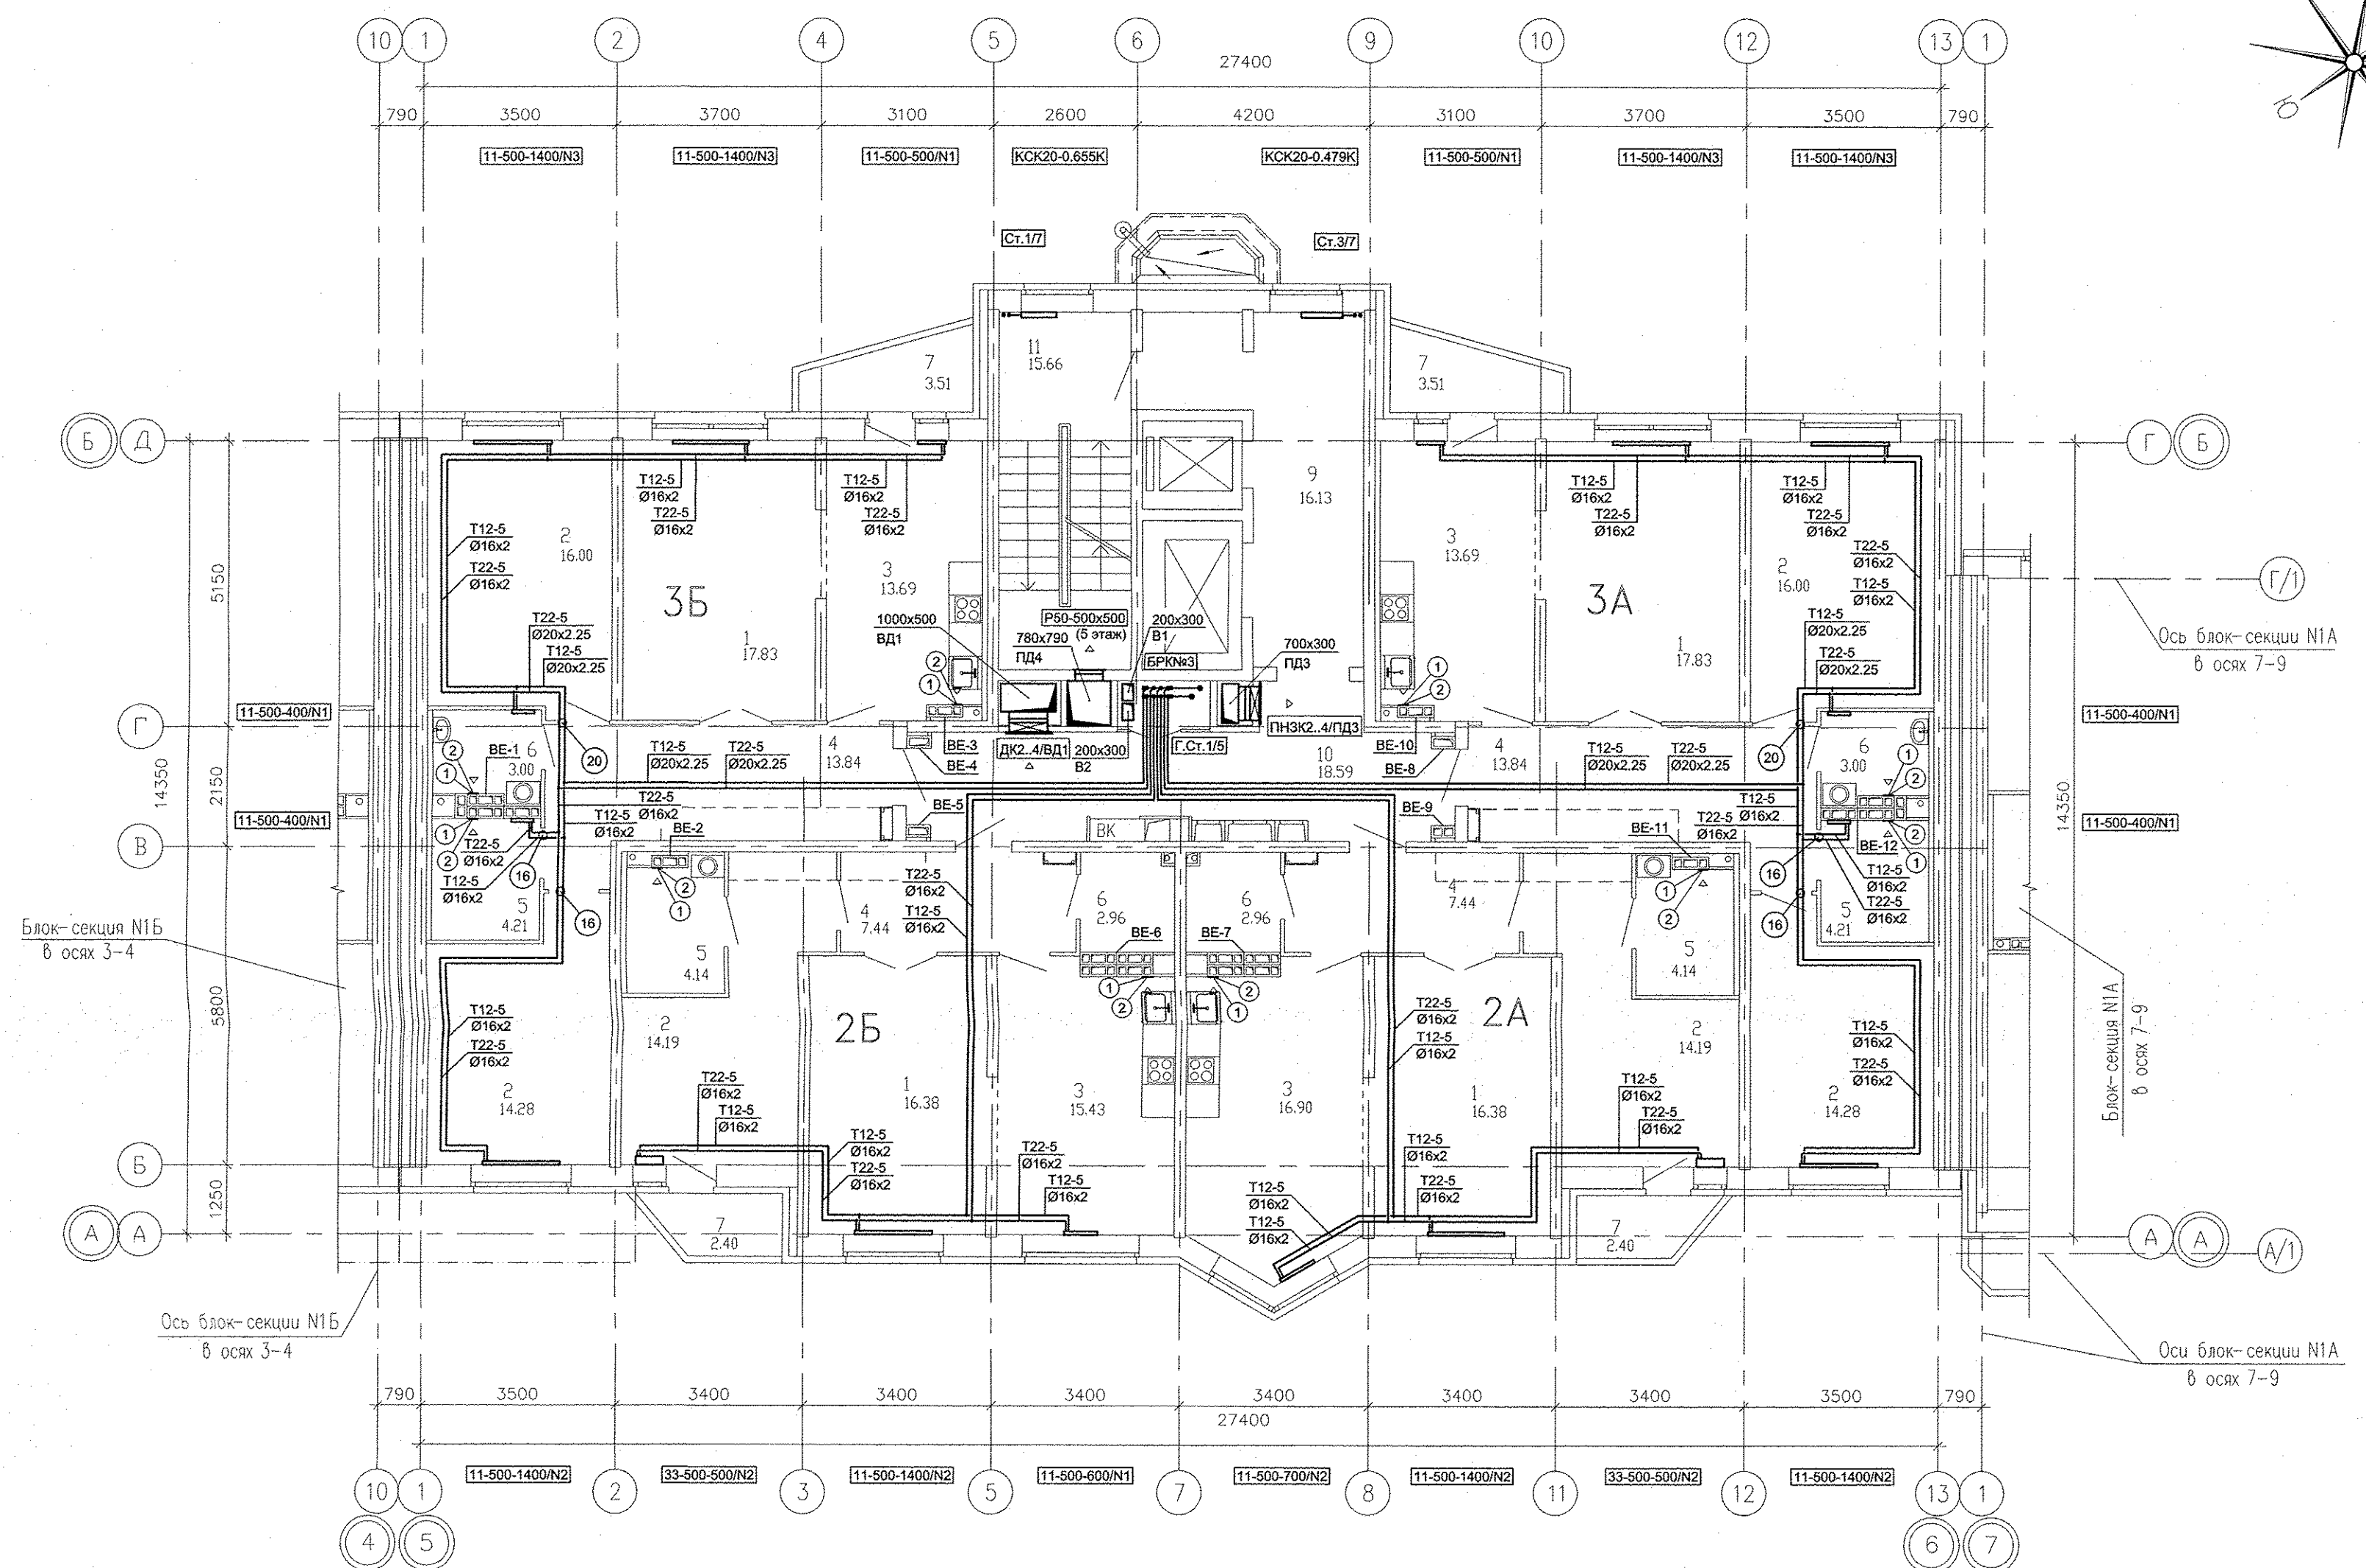

- 1 - MB126C.
- 2 - Тип100Ф.

1. N - Настройка встроенной вентиляльной вставки.
2. От стен, ось трубы на 250мм.

Решетникова	05.16	05.16	05.16
Бодрова	05.16	05.16	05.16
Суслык	05.16	05.16	05.16
ВК			
ЭС			
АР			
Имя № подл.	Взам. инв. №	Подпись и дата	

АПУ.031-01А-ОВ					
Жилой комплекс со встроенными объектами общественного назначения и подземной автостоянкой в квартале улиц Бакинских Комиссаров -Калинина-Уральских рабочих-пер.Сосновый в Орджоникидзевском районе г. Екатеринбург					
Изм.	Кол.уч.	Лист	№док.	Подпись	Дата
Разработал	Попов			<i>[Signature]</i>	05.16
Проверил	Гущин			<i>[Signature]</i>	05.16
Гл.Спец.	Гущин			<i>[Signature]</i>	05.16
ГАП	ЧИРКОВ			<i>[Signature]</i>	05.16
Пусковой комплекс 1 Многосекционный жилой дом №1 11-14-этажная блок-секция 1А				Стация	Лист
План 3...6 этажа в осях 5-6				Р	8
				ЗАО КОРПОРАЦИЯ АТОМСТРОЙКОМПЛЕКС	